

Da Vinci

A-000

ДИЗАЙН ПРОЕКТ

[illegible]

Rev.	Date	Issue
Sheet Name:		
-		
DRAWING LIST		
ВЕДОМОСТЬ ЛИСТОВ		
Date:		Sheet No.:
Scale:	A3/1:50	A-000-G-002
JOB No.:		
File No.:		

Da Vinci


A-001

PART.1


ПЛАНЫ МОНТАЖА

ЭКСПЛИКАЦИЯ

NO	НАИМЕНОВАНИЕ	ПЛОЩАДЬ
Apt. Da Vinci		
201	ХОЛЛ	16.1
202	ГАРДЕРОБ №1	4.5
203	САМУЭЛ ГОСТЕВОЙ	4.6
204	ГОСТИНАЯ	29.8
205	КУХНЯ	22.5
206	ДЕТСКАЯ СПАЛЬНЯ	22.4
207	МАСТЕР СПАЛЬНЯ	24.5
208	ВАННАЯ	5.4
209	ГАРДЕРОБ №2	4.6
TOTAL		109.9

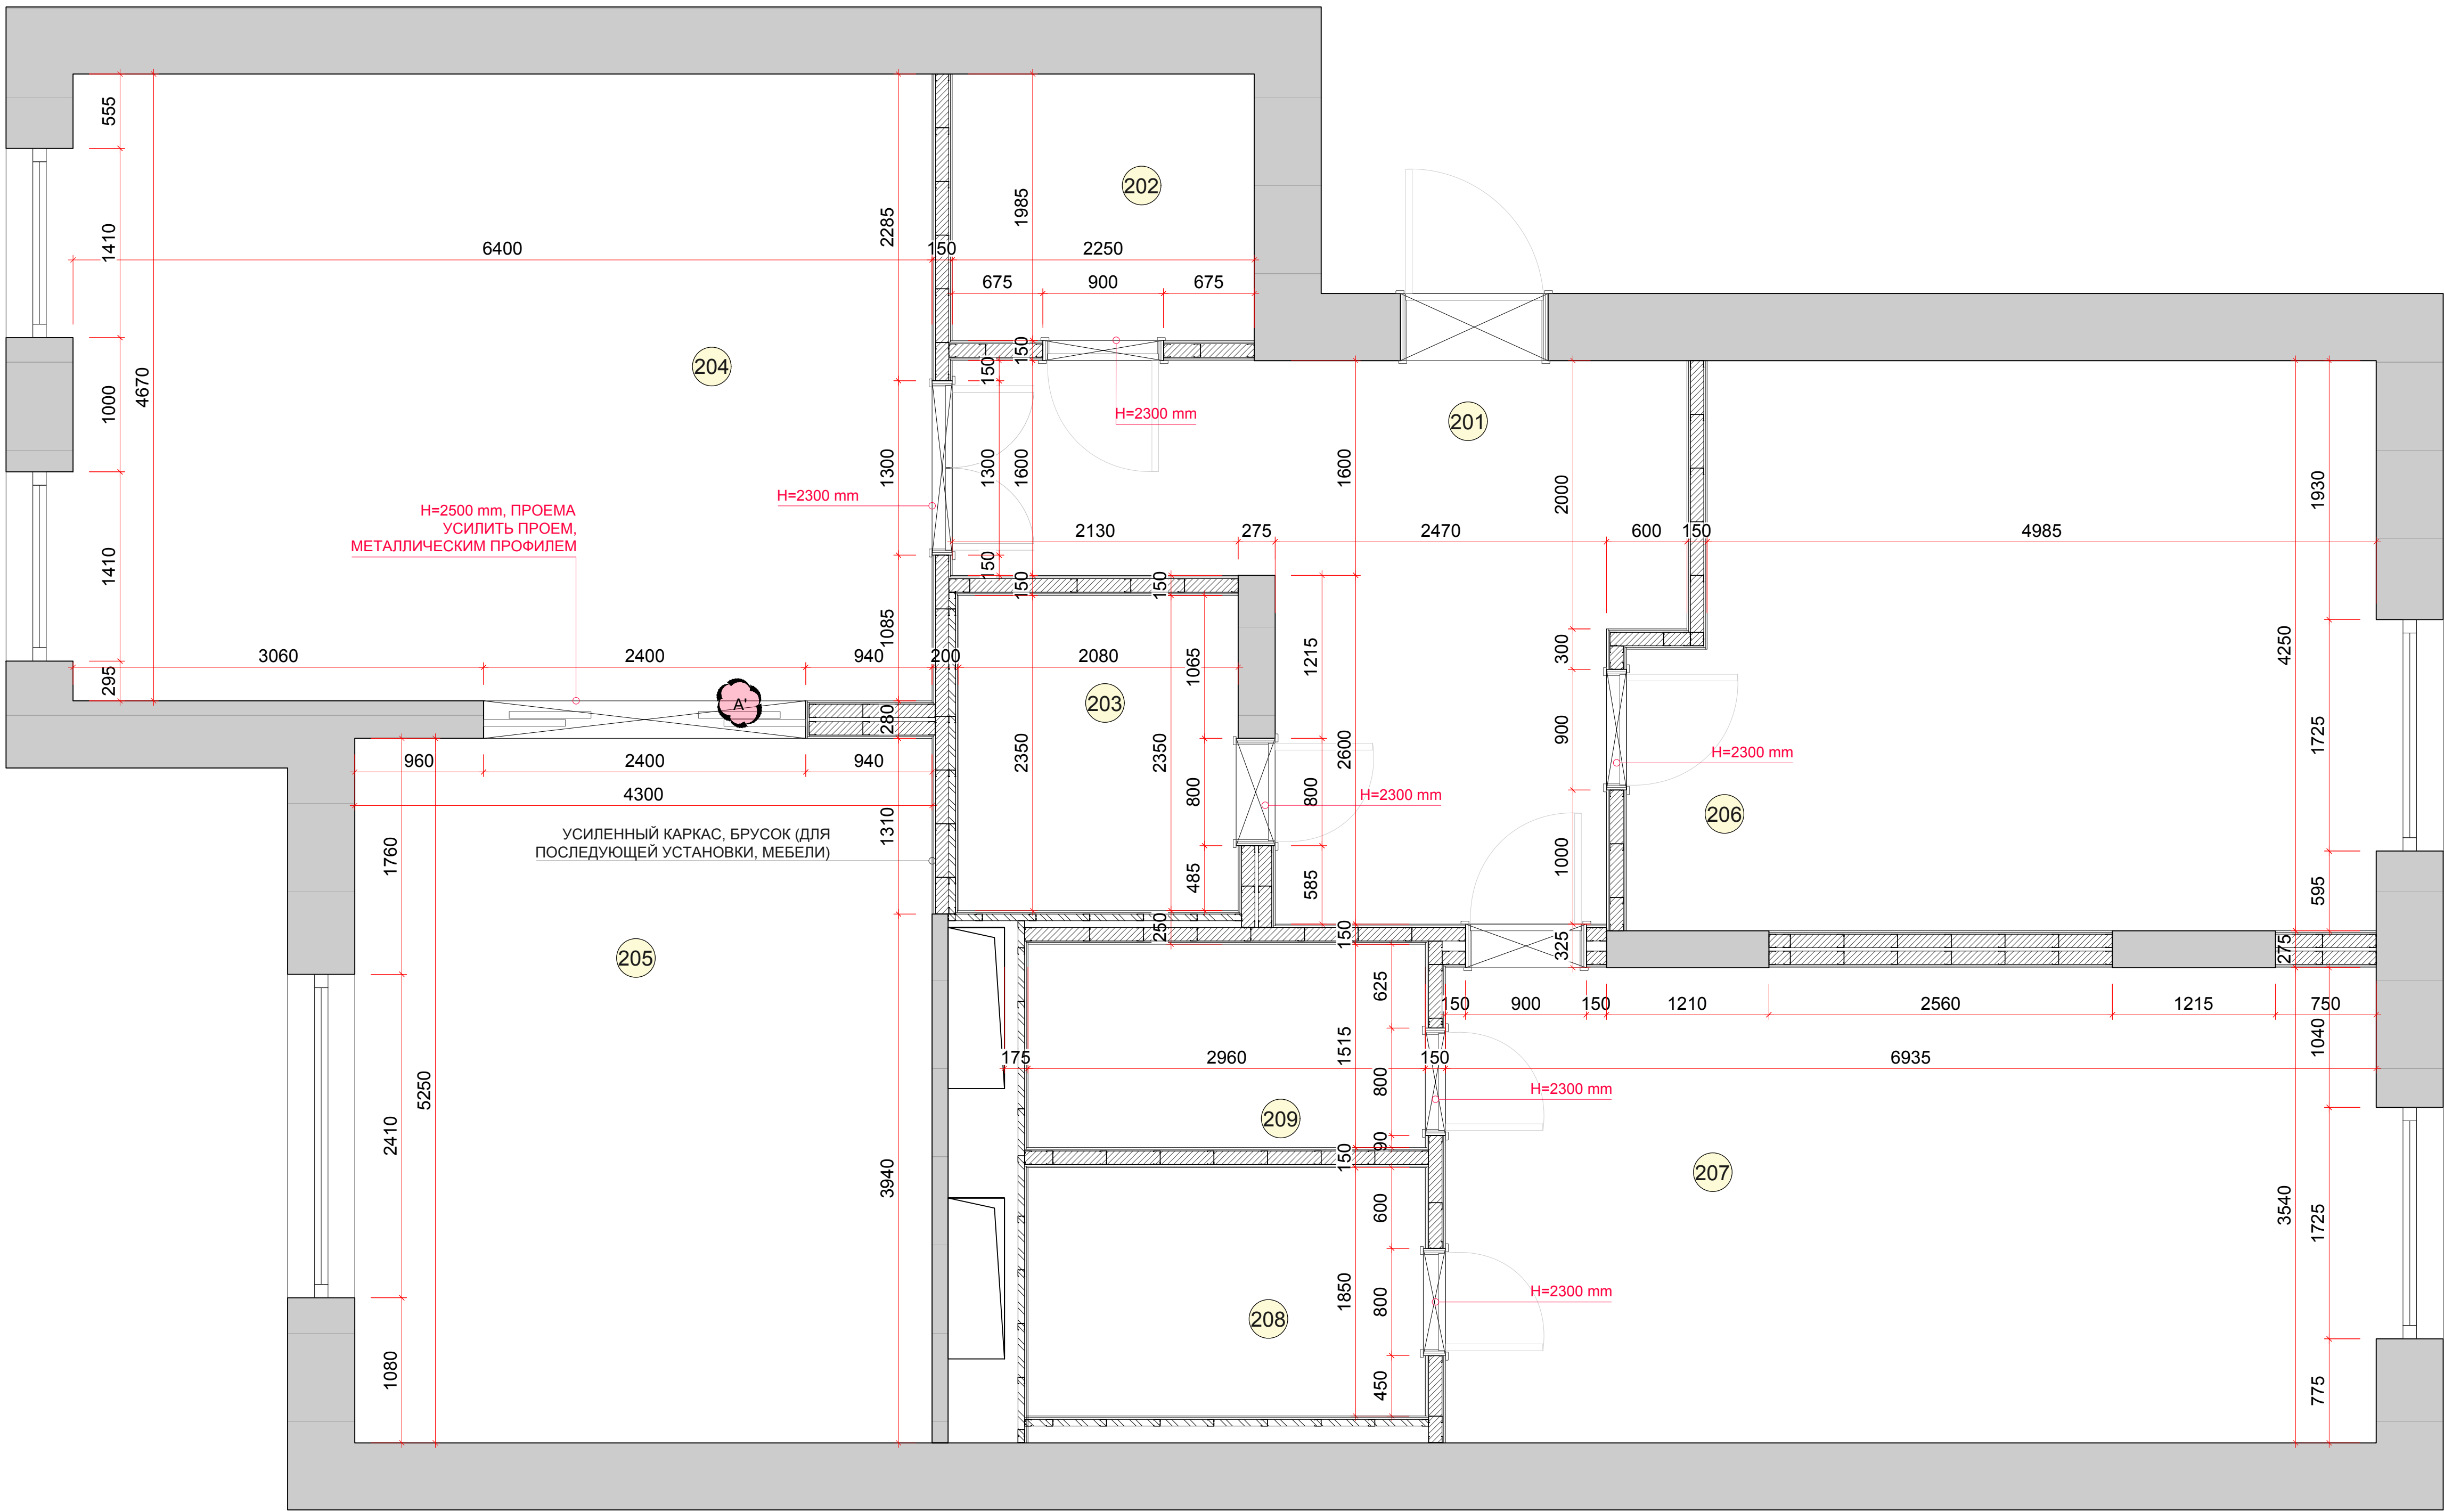

УЗЕЛ - А

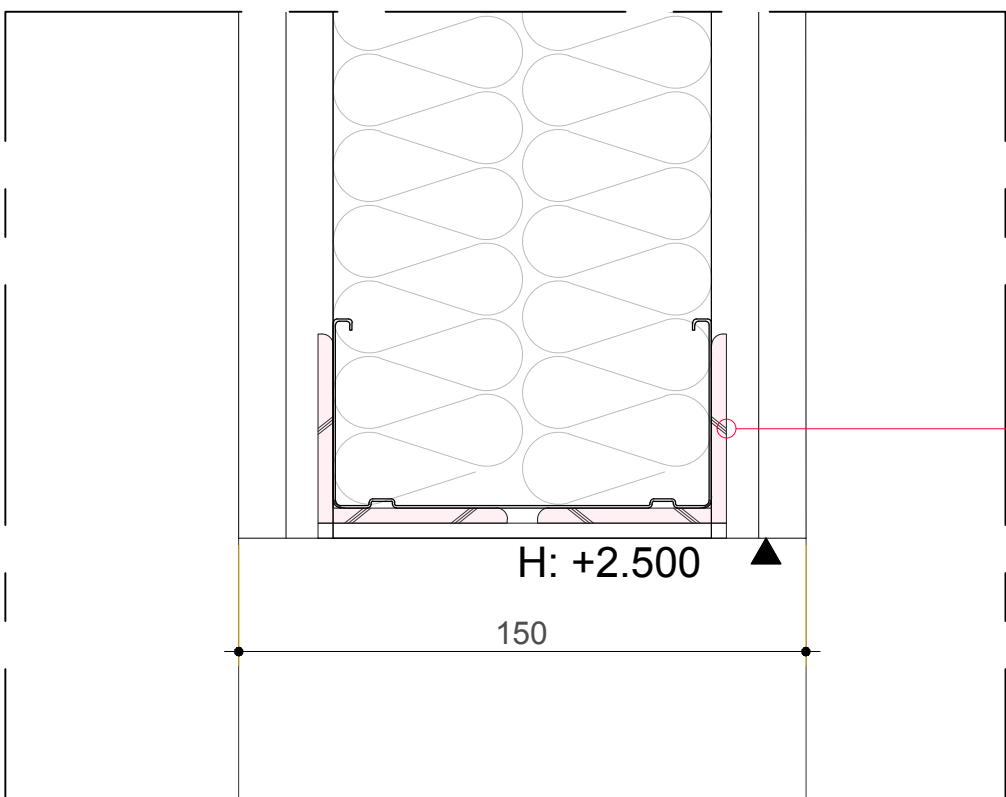

H=2500 mm, ПРОЕМА
УСИЛИТЬ ПРОЕМ,
МЕТАЛЛИЧЕСКИМ ПРОФИЛЕМ
[Уголок 50x50x5 мм, сварить между собой]

Условные обозначение:


- существующие, стены и перегородки

- монтируемые, стены из гипсокартона на металлическом каркасе КНАУФ (ПН 100/40, ПС 100/50 с шагом 400 мм) обшитый с двух сторон 2 слоями ГКЛВ /d=25 (12,5+12,5)/, с заполнением мин. плитой /d=50+50 мм | 107,7 m2

- монтируемые, стены из гипсокартона на металлическом каркасе КНАУФ (ПН 50/40, ПС 50/50 с шагом 400 мм) обшитый с одной сторон 2 слоями ГКЛВ /d=25 (12,5+12,5)/, с заполнением мин. плитой /d=50 мм | 34,4 m2

NO	НАИМЕНОВАНИЕ	ПЛОЩАДЬ
Apt. Da Vinci		
201	ХОЛЛ	16.1
202	ГАРДЕРОБ №1	4.5
203	САУЗЕЛ ГОСТЕВОЙ	4.6
204	ГОСТИНАЯ	29.8
205	КУХНЯ	22.5
206	ДЕТСКАЯ СПАЛЬНЯ	22.4
207	МАСТЕР СПАЛЬНЯ	24.5
208	ВАННАЯ	5.4
209	ГАРДЕРОБ №2	4.6
	TOTAL	109.9

NO	НАИМЕНОВАНИЕ	ПЛОЩАДЬ
Apt. Da Vinci		
201	ХОЛЛ	16.1
202	ГАРДЕРОБ №1	4.5
203	САУЗЕЛ ГОСТЕВОЙ	4.6
204	ГОСТИНАЯ	29.8
205	КУХНЯ	22.5
206	ДЕТСКАЯ СПАЛЬНЯ	22.4
207	МАСТЕР СПАЛЬНЯ	24.5
208	ВАННАЯ	5.4
209	ГАРДЕРОБ №2	4.6
	TOTAL	109.9

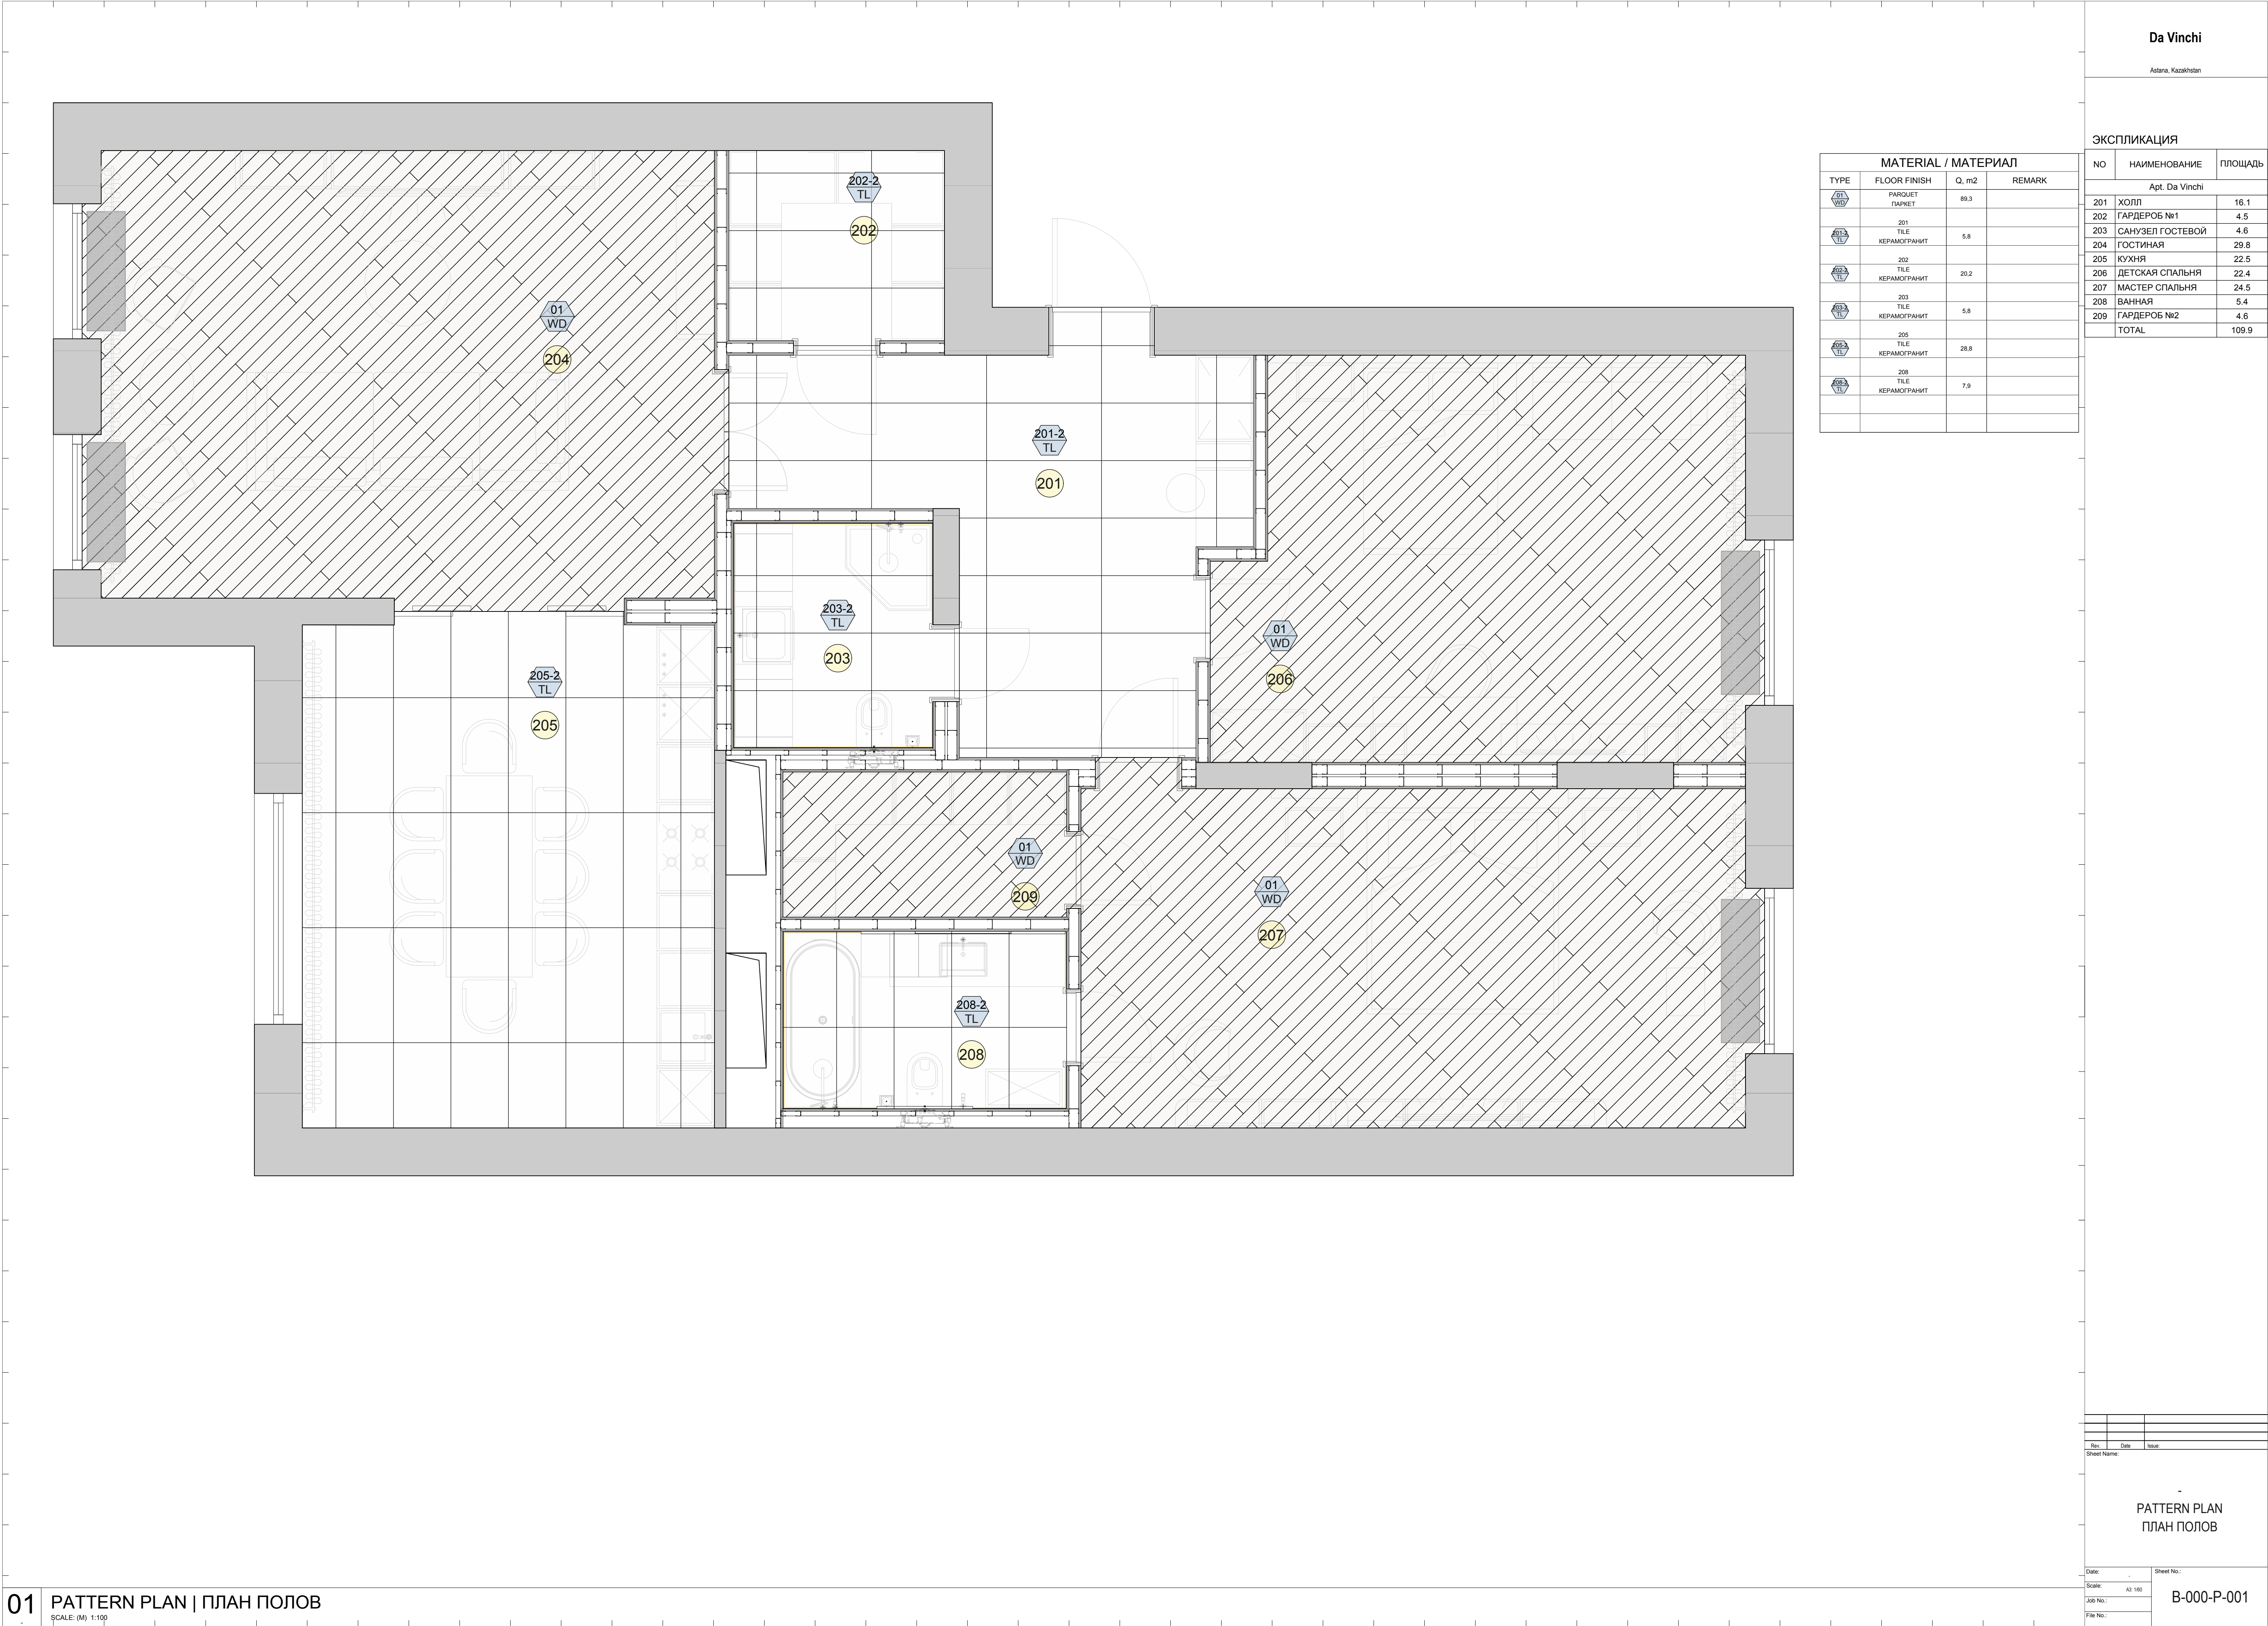

ЭКСПЛИКАЦИЯ

MATERIAL / МАТЕРИАЛ				NO	НАИМЕНОВАНИЕ	ПЛОЩАДЬ
TYPE	FLOOR FINISH	Q, m2	REMARK	Apt. Da Vinci		
01 WD	PARQUET	89.3		201	ХОЛЛ	16.1
01 TL	TILE	5.8		202	ГАРДЕРОБ №1	4.5
01 TL	TILE	5.8		203	САУЗЕЛ ГОСТЕВОЙ	4.6
01 TL	TILE	20.2		204	ГОСТИНАЯ	29.8
01 TL	TILE	20.2		205	КУХНЯ	22.5
01 TL	TILE	20.2		206	ДЕТСКАЯ СПАЛЬНЯ	22.4
01 TL	TILE	5.8		207	МАСТЕР СПАЛЬНЯ	24.5
01 TL	TILE	5.8		208	ВАННАЯ	5.4
01 TL	TILE	4.6		209	ГАРДЕРОБ №2	4.6
01 TL	TILE	109.9		TOTAL		

Rev.	Date	Issue

Sheet Name:

PATTERN PLAN
ПЛАН ПОЛОВ

Date:	Sheet No.:
Scale: A3/1:100	
Job No.:	
File No.:	

B-000-P-001

Da Vinci

C-001

PART.2

ПЛАНЫ ПОТОЛКОВ



Da Vinci

Astana, Kazakhstan

ЭКСПЛИКАЦИЯ

NO	НАИМЕНОВАНИЕ	ПЛОЩАДЬ
Apt. Da Vinci		
201	ХОЛЛ	16.1
202	ГАРДЕРОБ №1	4.5
203	САМУЗЕЛ ГОСТЕВОЙ	4.6
204	ГОСТИНАЯ	29.8
205	КУХНЯ	22.5
206	ДЕТСКАЯ СПАЛЬНЯ	22.4
207	МАСТЕР СПАЛЬНЯ	24.5
208	ВАННАЯ	5.4
209	ГАРДЕРОБ №2	4.6
TOTAL		109.9

LIGHTING SPEC.

TYPE	SPEC. ОПИСАНИЕ
DL-01	DOWNLIGHT Встроенный потолочный светильник
WL-01	WALL MOUNTING / WALL SYSTEM Настенный встроенный светильник
LS-01	LIGHT SYSTEM Профиль для закарнизной подсветки
PD-01	PENDANT LIGHT Подвесной декоративный светильник
TR-01	TRACK LIGHT Светильник для трековой системы
TRM-01	TRACK MAGNET PROFILE Встроенный магнитный профиль
PTRM-01	PENDANT TRACK MAGNET PROFILE Подвесной магнитный профиль/светильник
BR-01	BRACKET LIGHT / WALL LIGHT Настенный деоративный светильник
SP-01	SPOTLIGHT Накладной светильник / прожектор

ELECTRICAL LEGEND

AD' PS	ACCESS DOOR FOR POWER SUPPLY Люк доступа для блока питания (LED)
--------	---

Описание

CH: 3.000	Высотная отметка потолка от отметки +0.000
PT-201	Тип отделки, и номер по цвету

MARK | МАРКИРОВКА

CH: 3.000	2 PLY GYPSYMBORD / ГКЛ ПОТОЛОК
PT-201<	PAINTED (COLORED) / ПОКРАСКА
CH: 3.000	2 PLY GYPSYMBORD / ГКЛ ПОТОЛОК
PL-201<	PLASTER (COLORED) / ДЕКОР. ШТУКАТУРКА
CH: VAR'	CEILING PANEL / ПАНЕЛИ ПОТОЛОЧНЫЕ
WD-201	(LACQUERED)

CEILING PLAN
ПЛАН ПОТОЛКА

Da Vinci

D-001

PART.3

ПЛАНЫ ПО ЭЛЕКТРИКЕ



Da Vinci

Astana, Kazakhstan

ЭКСПЛИКАЦИЯ

NO	НАИМЕНОВАНИЕ	ПЛОЩАДЬ
Apt. Da Vinci		
201	ХОЛЛ	16.1
202	ГАРДЕРОБ №1	4.5
203	САМУЭЛ Гостевой	4.6
204	ГОСТИНАЯ	29.8
205	КУХНЯ	22.5
206	ДЕТСКАЯ СПАЛЬНЯ	22.4
207	МАСТЕР СПАЛЬНЯ	24.5
208	ВАННАЯ	5.4
209	ГАРДЕРОБ №2	4.6
TOTAL		109.9

LIGHTING SPEC.

TYPE	SPEC. ОПИСАНИЕ
DL-01	DOWNLIGHT Встроенный потолочный светильник
WL-01	WALL MOUNTING / WALL SYSTEM Настенный встроенный светильник
LS-01	LIGHT SYSTEM Профиль для закарнизной подсветки
PD-01	PENDANT LIGHT Подвесной декоративный светильник
TR-01	TRACK LIGHT Светильник для трековой системы
TRM-01	TRACK MAGNET PROFILE Встроенный магнитный профиль
PTRM-01	PENDANT TRACK MAGNET PROFILE Подвесной магнитный профиль/светильник
BR-01	BRACKET LIGHT / WALL LIGHT Настенный деоративный светильник
SP-01	SPOTLIGHT Накладной светильник / прожектор

ELECTRICAL LEGEND

AD' PS	ACCESS DOOR FOR POWER SUPPLY Люк доступа для блока питания (LED)
--------	--

SWITCH SPEC.

MARK	SPEC. ОПИСАНИЕ
SW-01	SWITCH x1 Выключатель одноклавишный
SW-02	SWITCH x2 Выключатель двухклавишный
OUT'	OUTLET FOR ETC. Прочие выводы кабеля
OUT' LH	OUTLET FOR LIGHT Вывод для подсветки (LED)
OUT' FUR	OUTLET FOR FURNITURE LIGHT Вывод для подсветки в мебели
EF	EXHAUST FAN Выключатель для вытяжного вентилятора

ЭКСПЛИКАЦИЯ		
NO	НАИМЕНОВАНИЕ	ПЛОЩАДЬ
Apt. Da Vinci		
201	ХОЛЛ	16.1
202	ГАРДЕРОБ №1	4.5
203	САМУЭЛ ГОСТЕВОЙ	4.6
204	ГОСТИНАЯ	29.8
205	КУХНЯ	22.5
206	ДЕТСКАЯ СПАЛЬНЯ	22.4
207	МАСТЕР СПАЛЬНЯ	24.5
208	ВАННАЯ	5.4
209	ГАРДЕРОБ №2	4.6
TOTAL		109.9

SWITCH SPEC.

MARK	SPEC. ОПИСАНИЕ
SWITCH x1	Выключатель одноклавишный
SWITCH x2	Выключатель двухклавишный
OUT	OUTLET FOR ETC. Прочие выводы кабеля
OUT LH	OUTLET FOR LIGHT Вывод для подсветки (LED)
OUT FUR	OUTLET FOR FURNITURE LIGHT Вывод для подсветки в мебели
EF	EXHAUST FAN Выключатель для вытяжного вентилятора

ABBREVIATIONS

EXPLAIN | ОПИСАНИЕ


001.01 x2
NO ROOM. NO GROUP x LIGHT QTY
NO Помещения NO Группы x Кол-во. светильников
S-001.01 x2
SWITCH NO ROOM. NO GROUP x LIGHT QTY
Выключатель NO Помещения NO Группы x Кол-во. свет.

LIGHTING SPEC.

TYPE	SPEC. ОПИСАНИЕ
DL-01	DOWNLIGHT Встроенный потолочный светильник
WL-01	WALL MOUNTING / WALL SYSTEM Настенный встроенный светильник
LS-01	LIGHT SYSTEM Профиль для закарнизной подсветки
PD-01	PENDANT LIGHT Подвесной декоративный светильник
TR-01	TRACK LIGHT Светильник для трековой системы
TRM-01	TRACK MAGNET PROFILE Встроенный магнитный профиль
PTRM-01	PENDANT TRACK MAGNET PROFILE Подвесной магнитный профиль/светильник
BR-01	BRACKET LIGHT / WALL LIGHT Настенный деоративный светильник
SP-01	SPOTLIGHT Накладной светильник / прожектор

ELECTRICAL LEGEND


AD PS	ACCESS DOOR FOR POWER SUPPLY Люк доступа для блока питания (LED)
-------	---

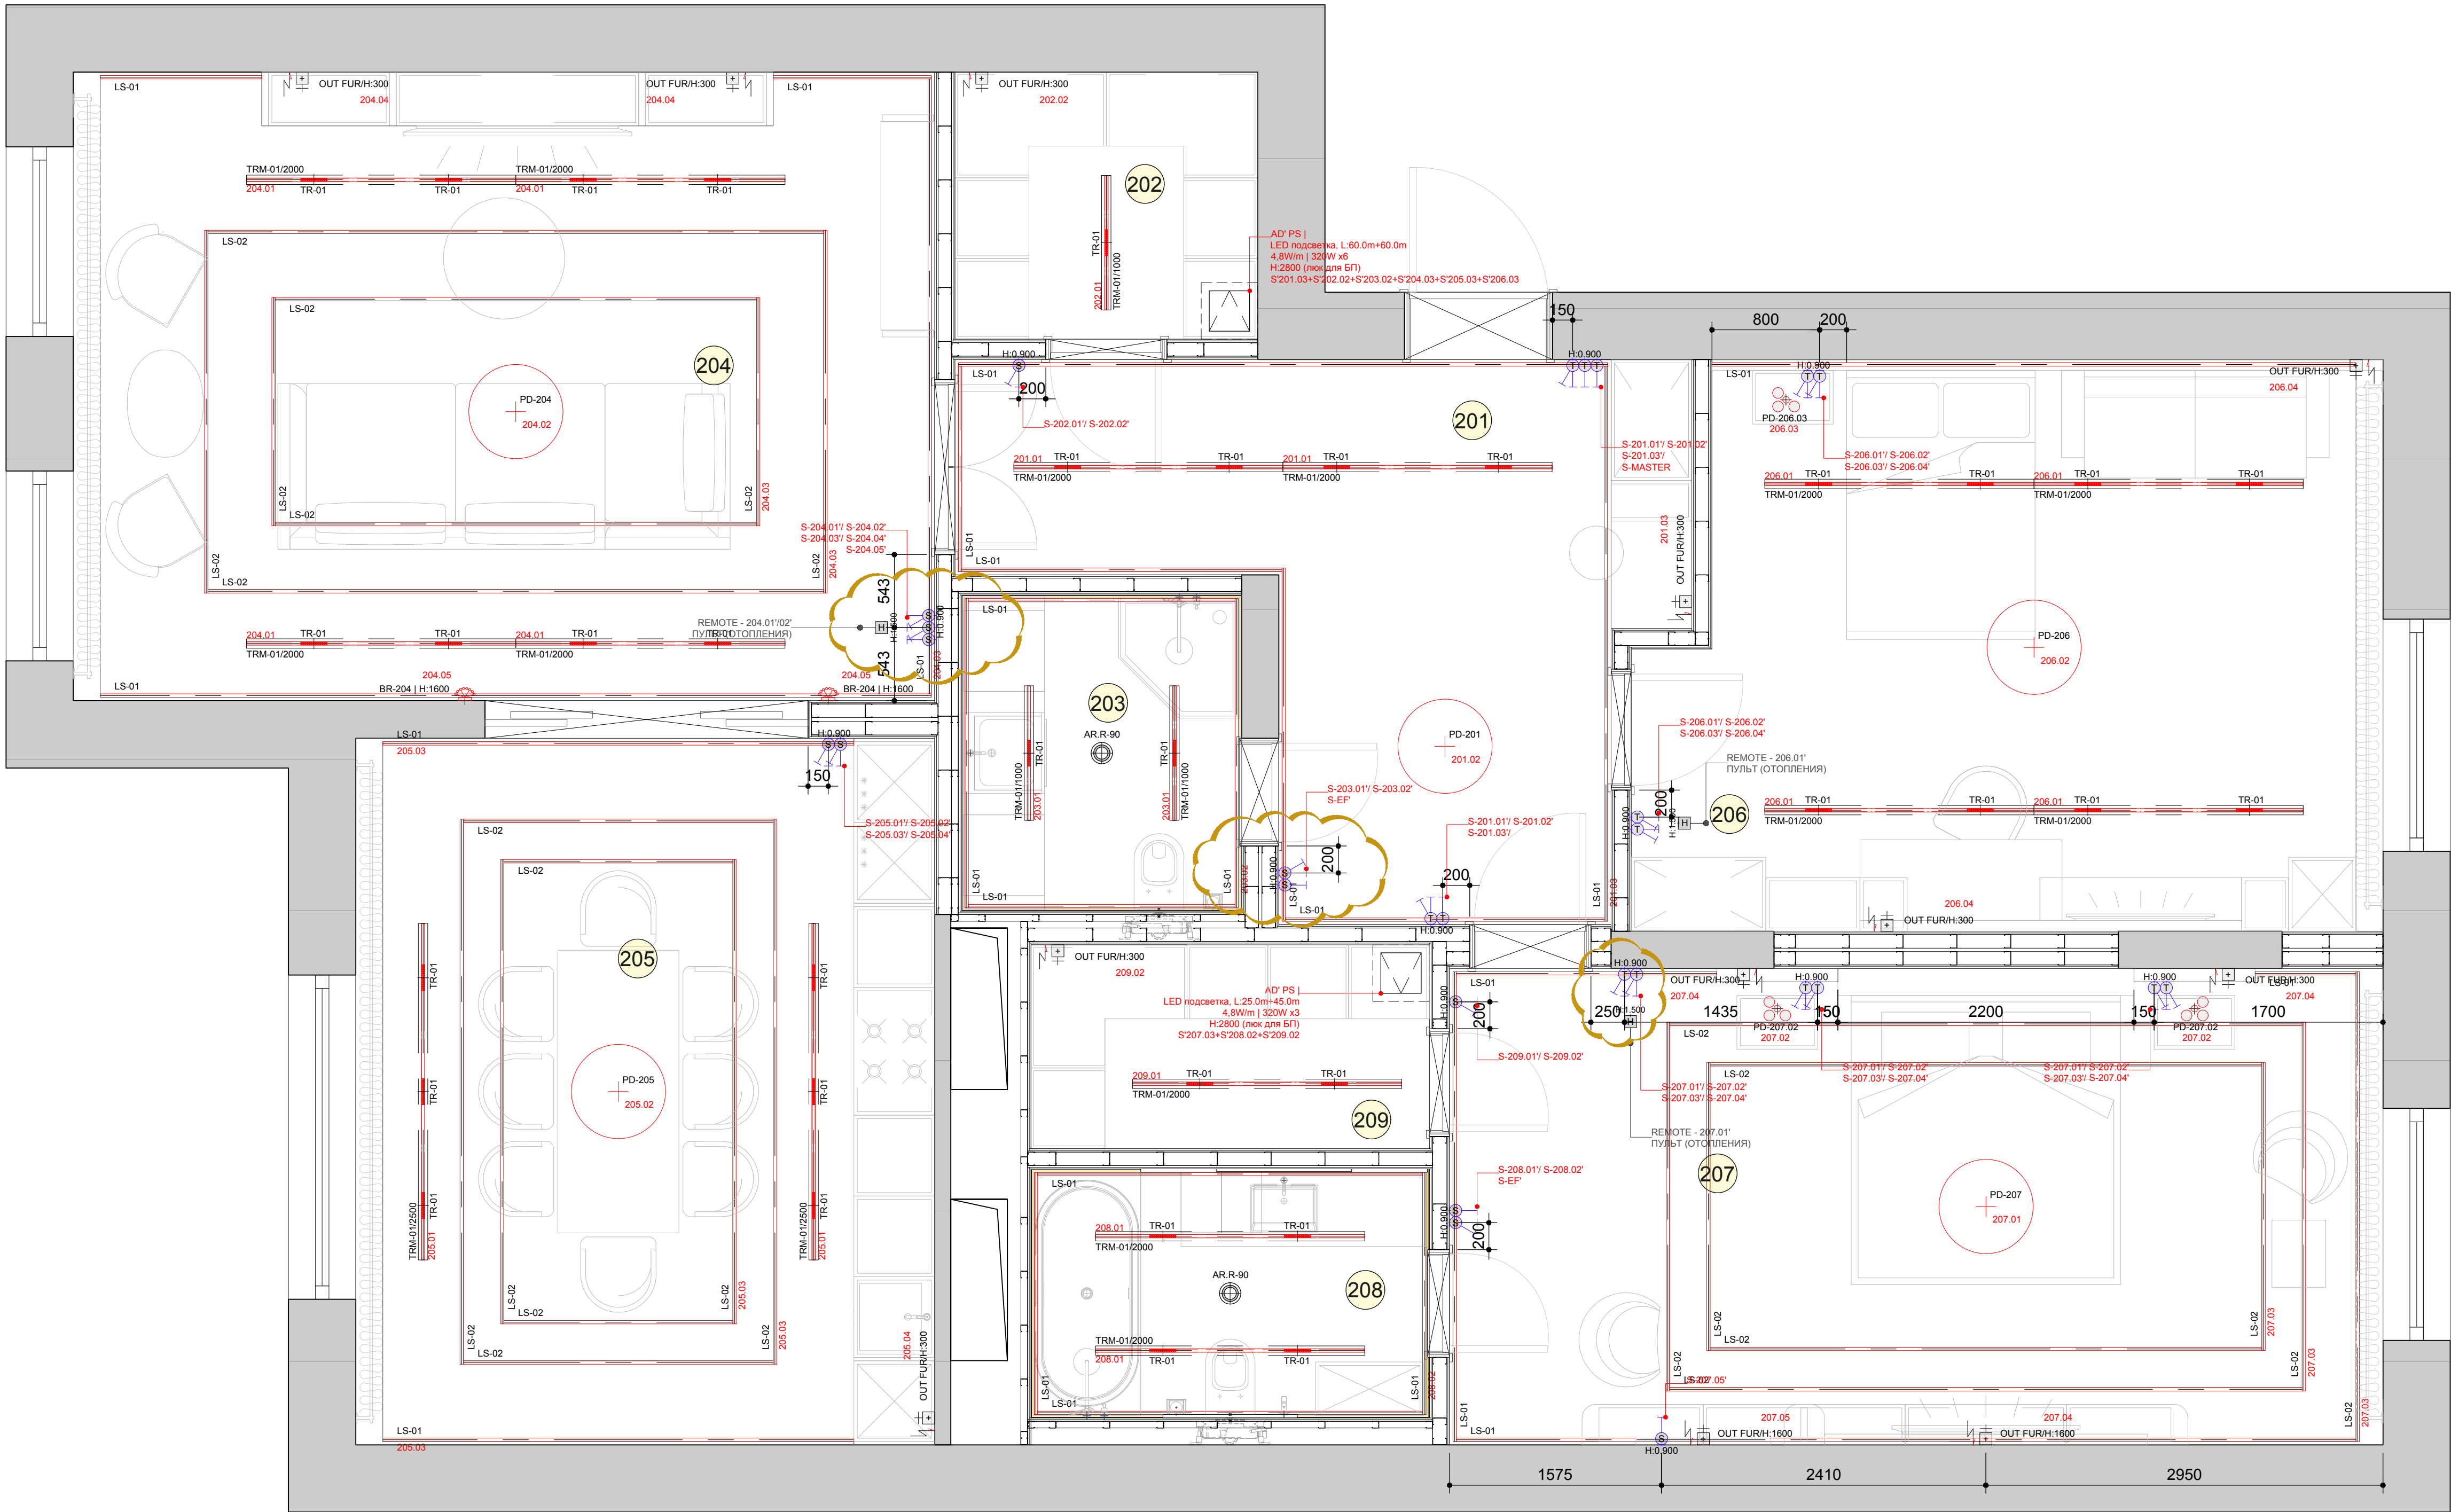

Rev.	Date	Issue
Sheet Name:		

ELECTRICAL PLAN
ПЛАН ГРУПП ВЫКЛЮЧАТЕЛЕЙ

Date:	Sheet No.:
Scale: A2/1:50	
Job No.:	
File No.:	

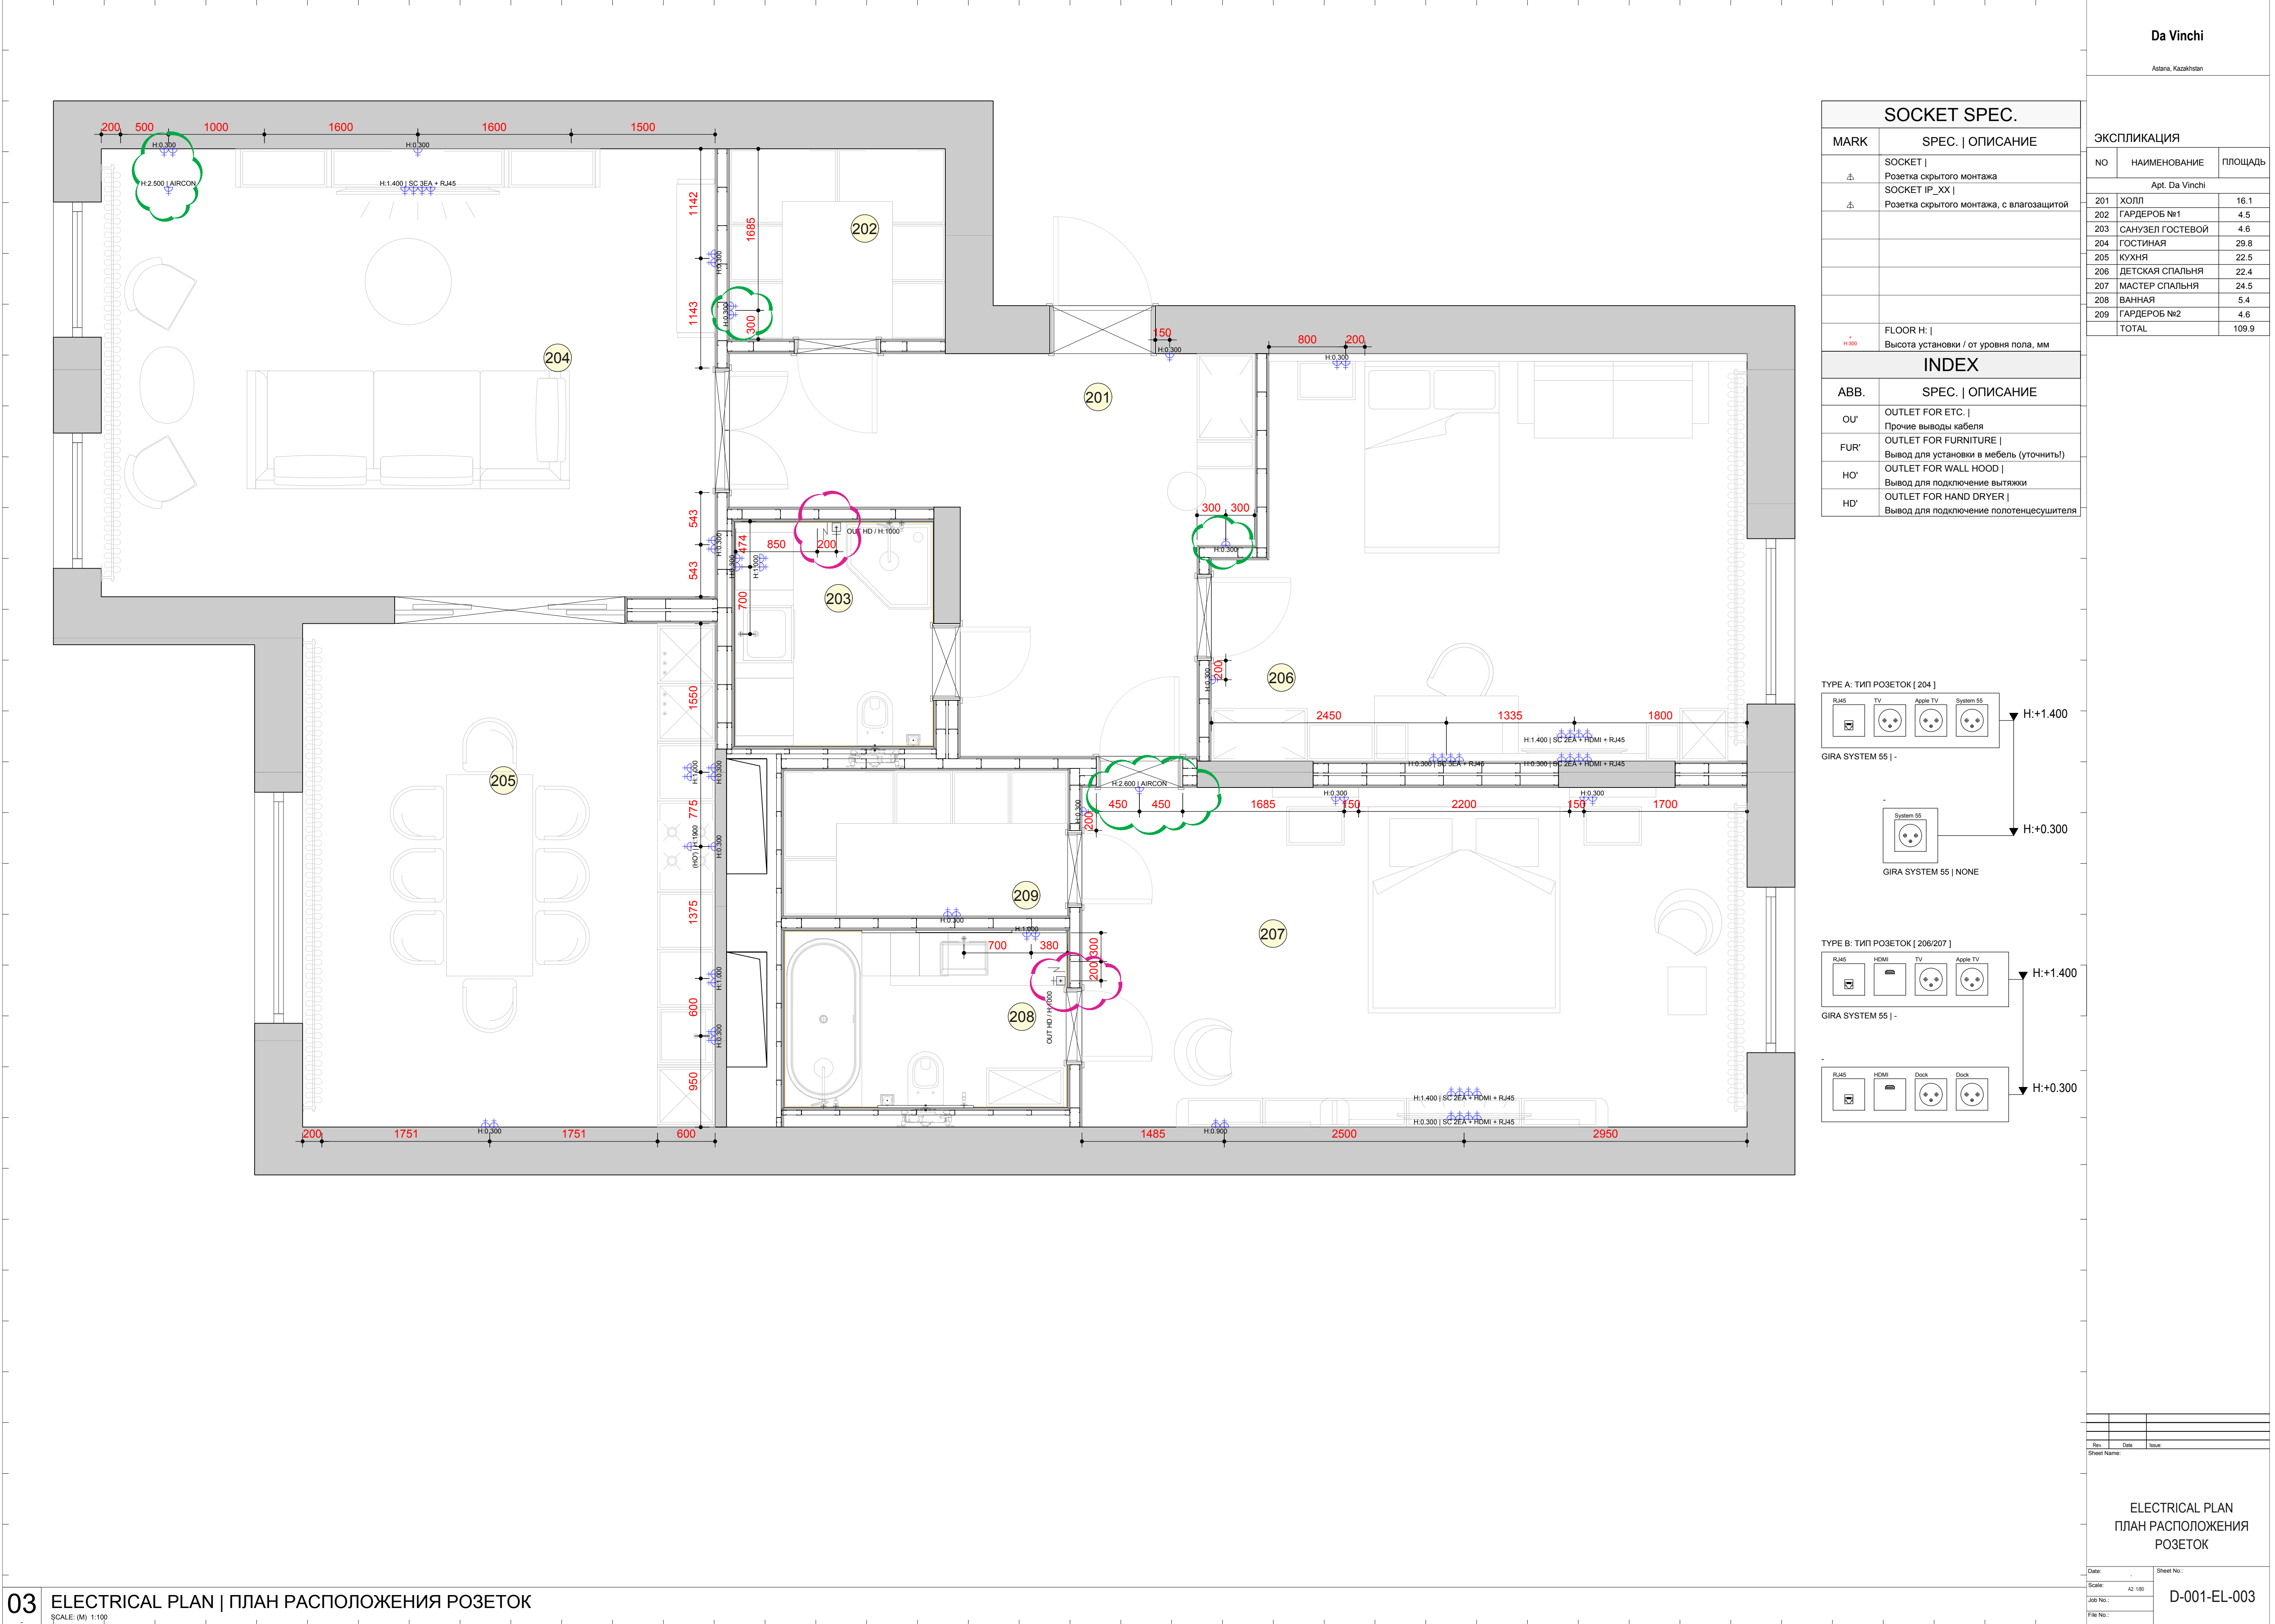

Da Vinci

Astana, Kazakhstan

SOCKET SPEC.

MARK	SPEC. ОПИСАНИЕ
⬆	SOCKET Розетка скрытого монтажа
⬆	SOCKET IP_XX Розетка скрытого монтажа, с влагозащитой
FLOOR H: Высота установки / от уровня пола, мм	


INDEX

ABB.	SPEC. ОПИСАНИЕ
OU'	OUTLET FOR ETC. Прочие выводы кабеля
FUR'	OUTLET FOR FURNITURE Вывод для установки в мебель (уточнить)
HO'	OUTLET FOR WALL HOOD Вывод для подключения вытяжки
HD'	OUTLET FOR HAND DRYER Вывод для подключения полотенцесушителя


ЭКСПЛИКАЦИЯ


NO	НАИМЕНОВАНИЕ	ПЛОЩАДЬ
Apt. Da Vinci		
201	ХОЛЛ	16.1
202	ГАРДЕРОБ №1	4.5
203	САМУЗЕЛ ГОСТЕВОЙ	4.6
204	ГОСТИНАЯ	29.8
205	КУХНЯ	22.5
206	ДЕТСКАЯ СПАЛЬНЯ	22.4
207	МАСТЕР СПАЛЬНЯ	24.5
208	ВАННАЯ	5.4
209	ГАРДЕРОБ №2	4.6
TOTAL		109.9

TYPE A: ТИП РОЗЕТОК [204]

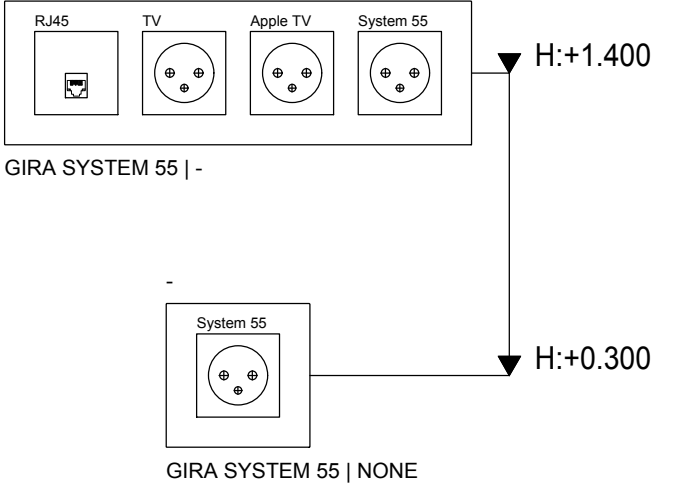

TYPE B: ТИП РОЗЕТОК [206/207]

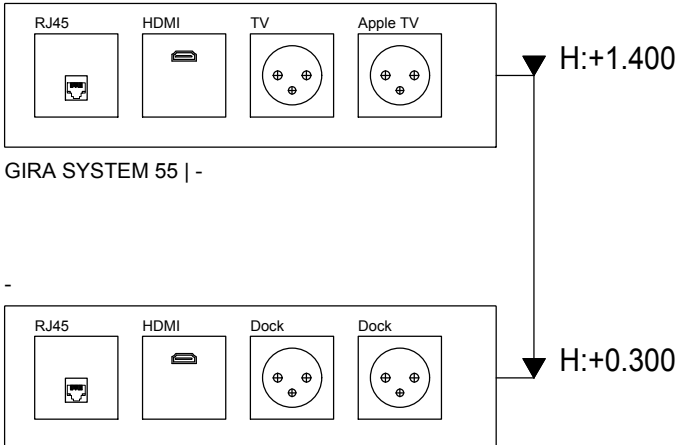

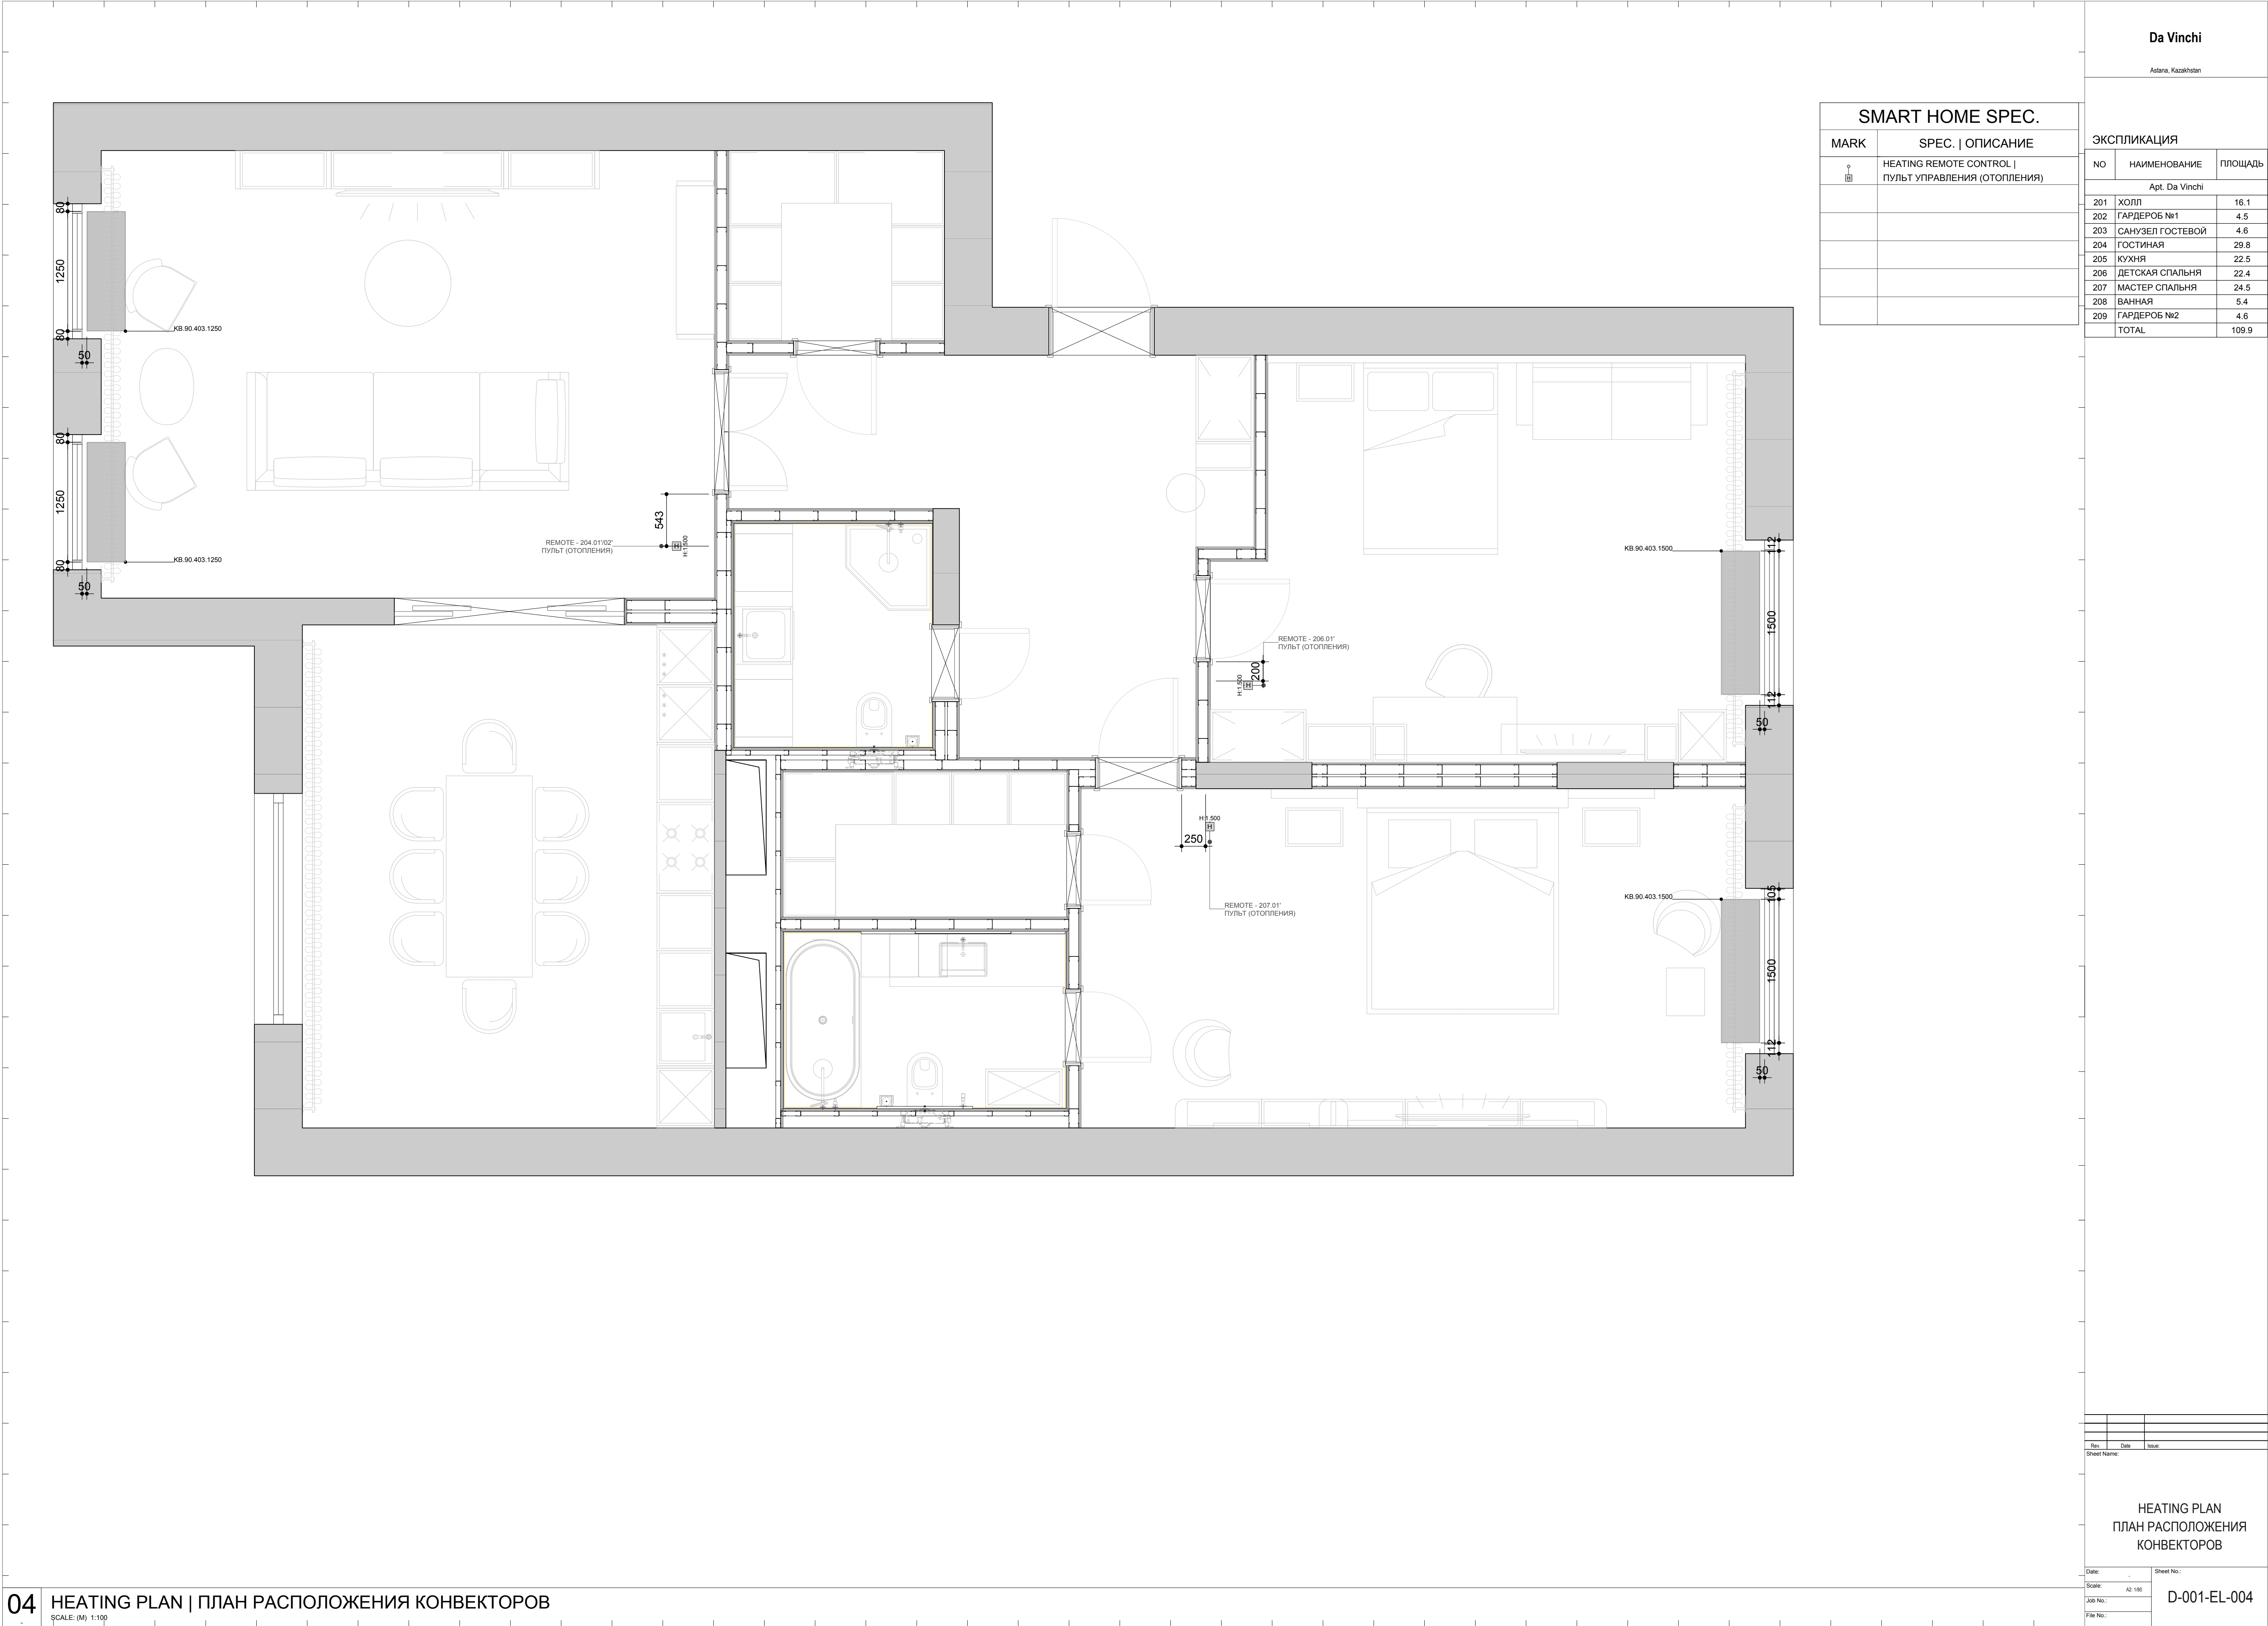

Da Vinci

Astana, Kazakhstan

SMART HOME SPEC.

MARK	SPEC. ОПИСАНИЕ
☐	HEATING REMOTE CONTROL ПУЛЬТ УПРАВЛЕНИЯ (ОТОПЛЕНИЯ)

ЭКСПЛИКАЦИЯ

NO	НАИМЕНОВАНИЕ	ПЛОЩАДЬ
Apt. Da Vinci		
201	ХОЛЛ	16.1
202	ГАРДЕРОБ №1	4.5
203	САМУЗЕЛ ГОСТЕВОЙ	4.6
204	ГОСТИНАЯ	29.8
205	КУХНЯ	22.5
206	ДЕТСКАЯ СПАЛЬНЯ	22.4
207	МАСТЕР СПАЛЬНЯ	24.5
208	ВАННАЯ	5.4
209	ГАРДЕРОБ №2	4.6
TOTAL		109.9

Rev.	Date	Issue

Sheet Name:

HEATING PLAN
ПЛАН РАСПОЛОЖЕНИЯ
КОНВЕКТОРОВ


Date:	Sheet No.:
Scale: A2/1:50	
Job No.:	
File No.:	

D-001-EL-004

Da Vinci

E-201

PART.2

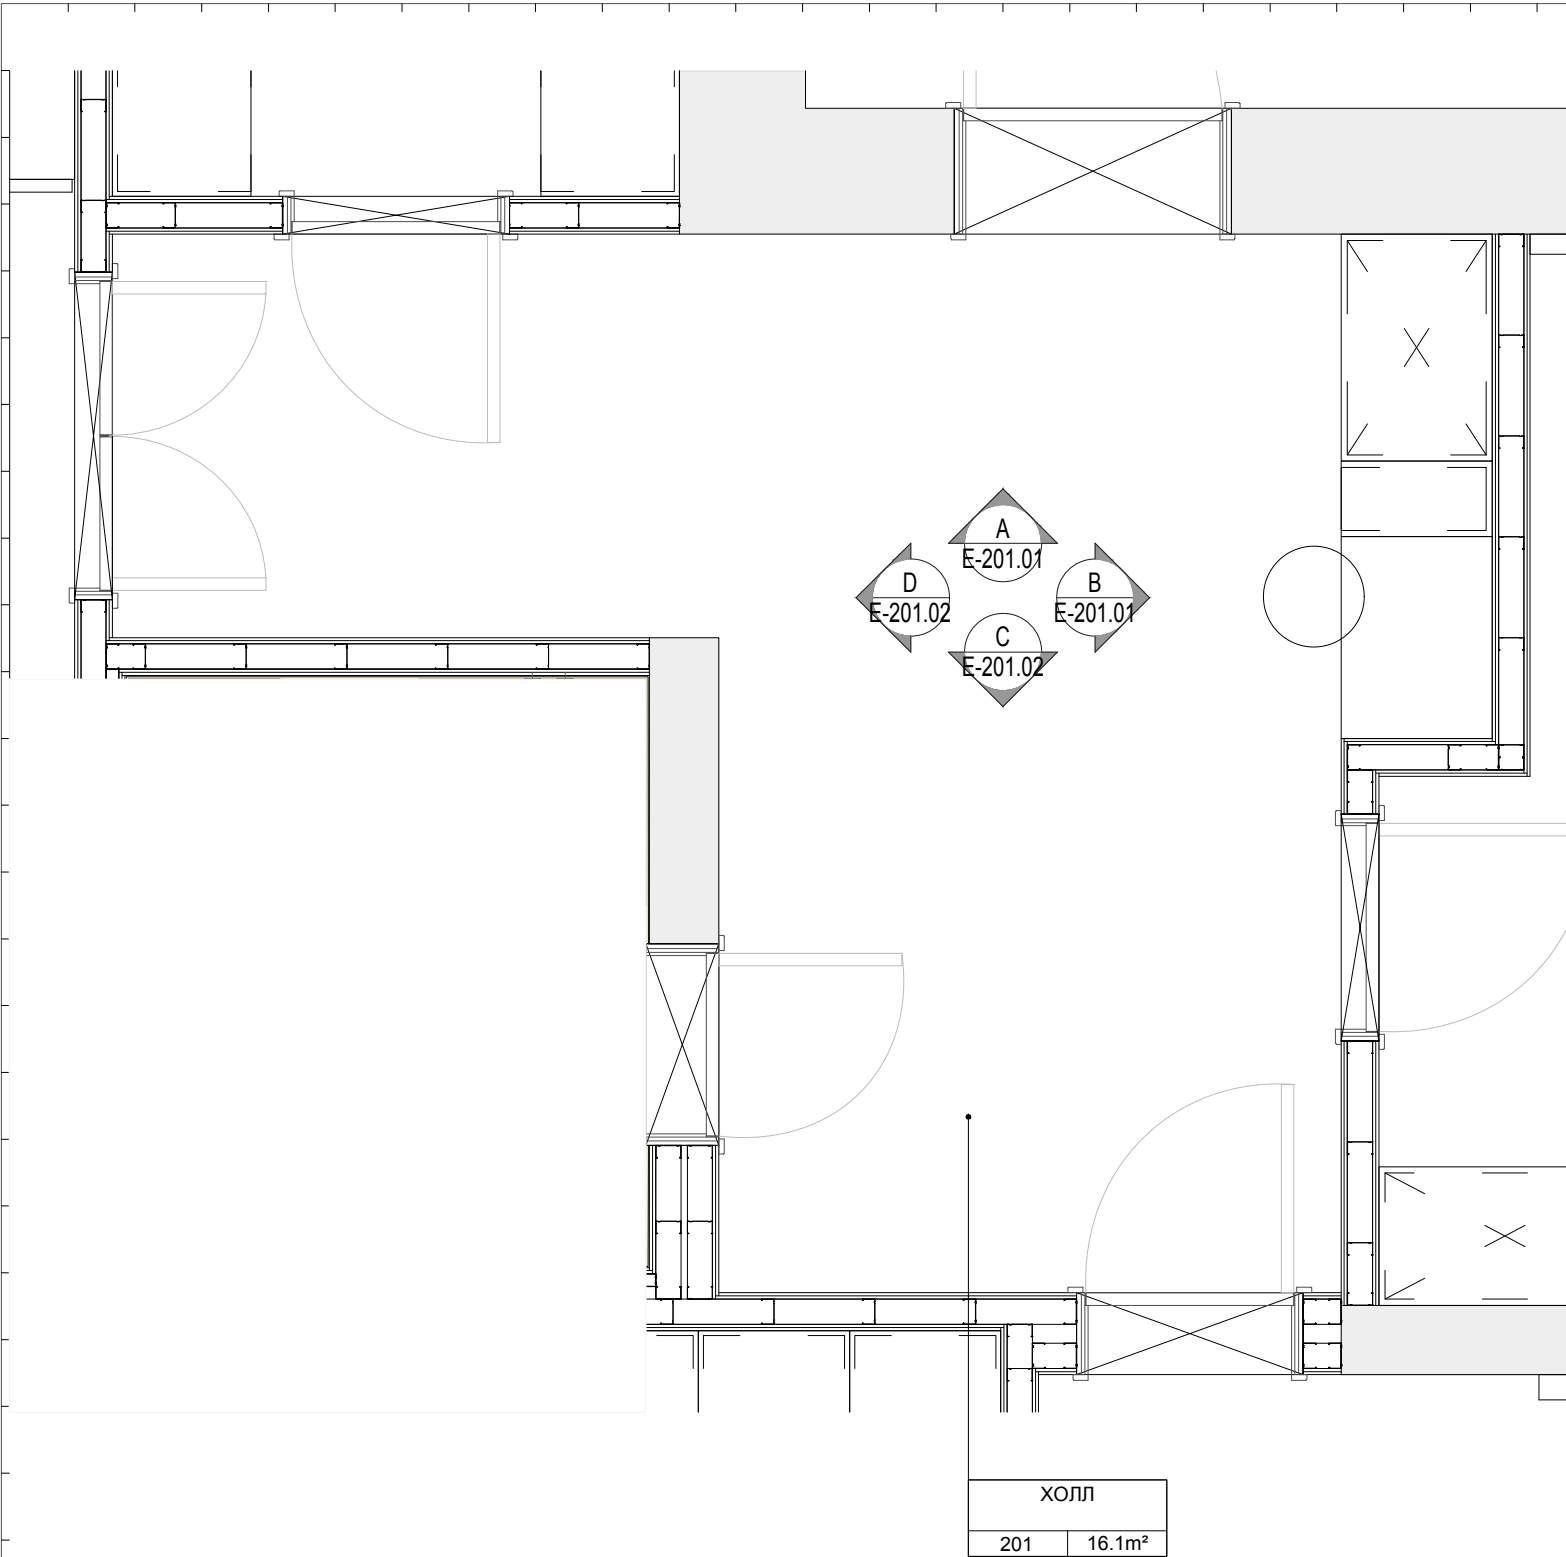



ХОЛЛ	
201	16.1m²

Da Vinchi

Astana, Kazakhstan

Rev	Date	Issue
Sheet Name:		
R-201.ХОЛЛ ROOM PLAN ПЛАН ПОМЕЩЕНИЯ		
Date:	Sheet No.:	
Scale: 1:50	E-201-E-000	
Job No.:		
File No.:		

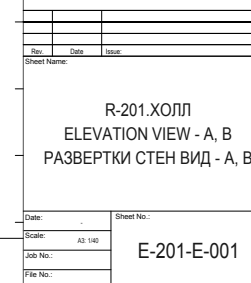

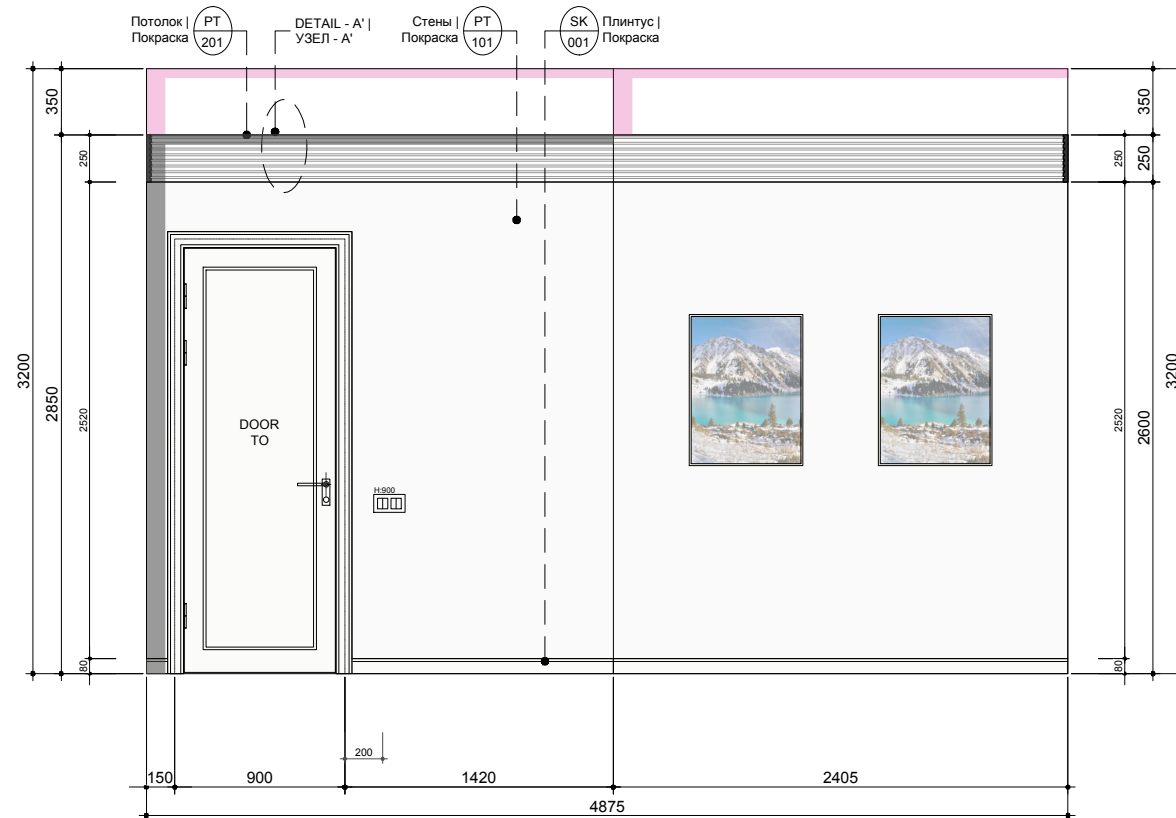


C ELEVATION | РАЗВЕРТКИ СТЕН

SCALE: (M) 1:40



D ELEVATION | РАЗВЕРТКИ СТЕН

SCALE: (M) 1:40

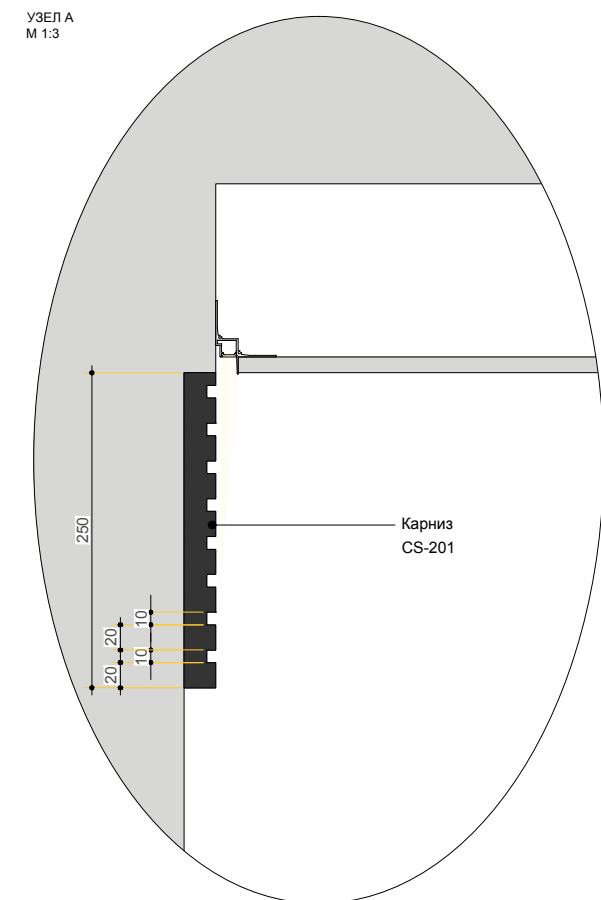УЗЕЛ А
М 1:3Карниз
CS-201

Rev	Date	Issue
Sheet Name:		
R-201.ХОЛЛ ELEVATION VIEW - C, D РАЗВЕРТКИ СТЕН ВИД - C, D		
Date:	Sheet No.:	
Scale:	E-201-E-002	
Job No.:		
File No.:		


Da Vinci

E-202

PART.2

ГАРДЕРОБ №1


202

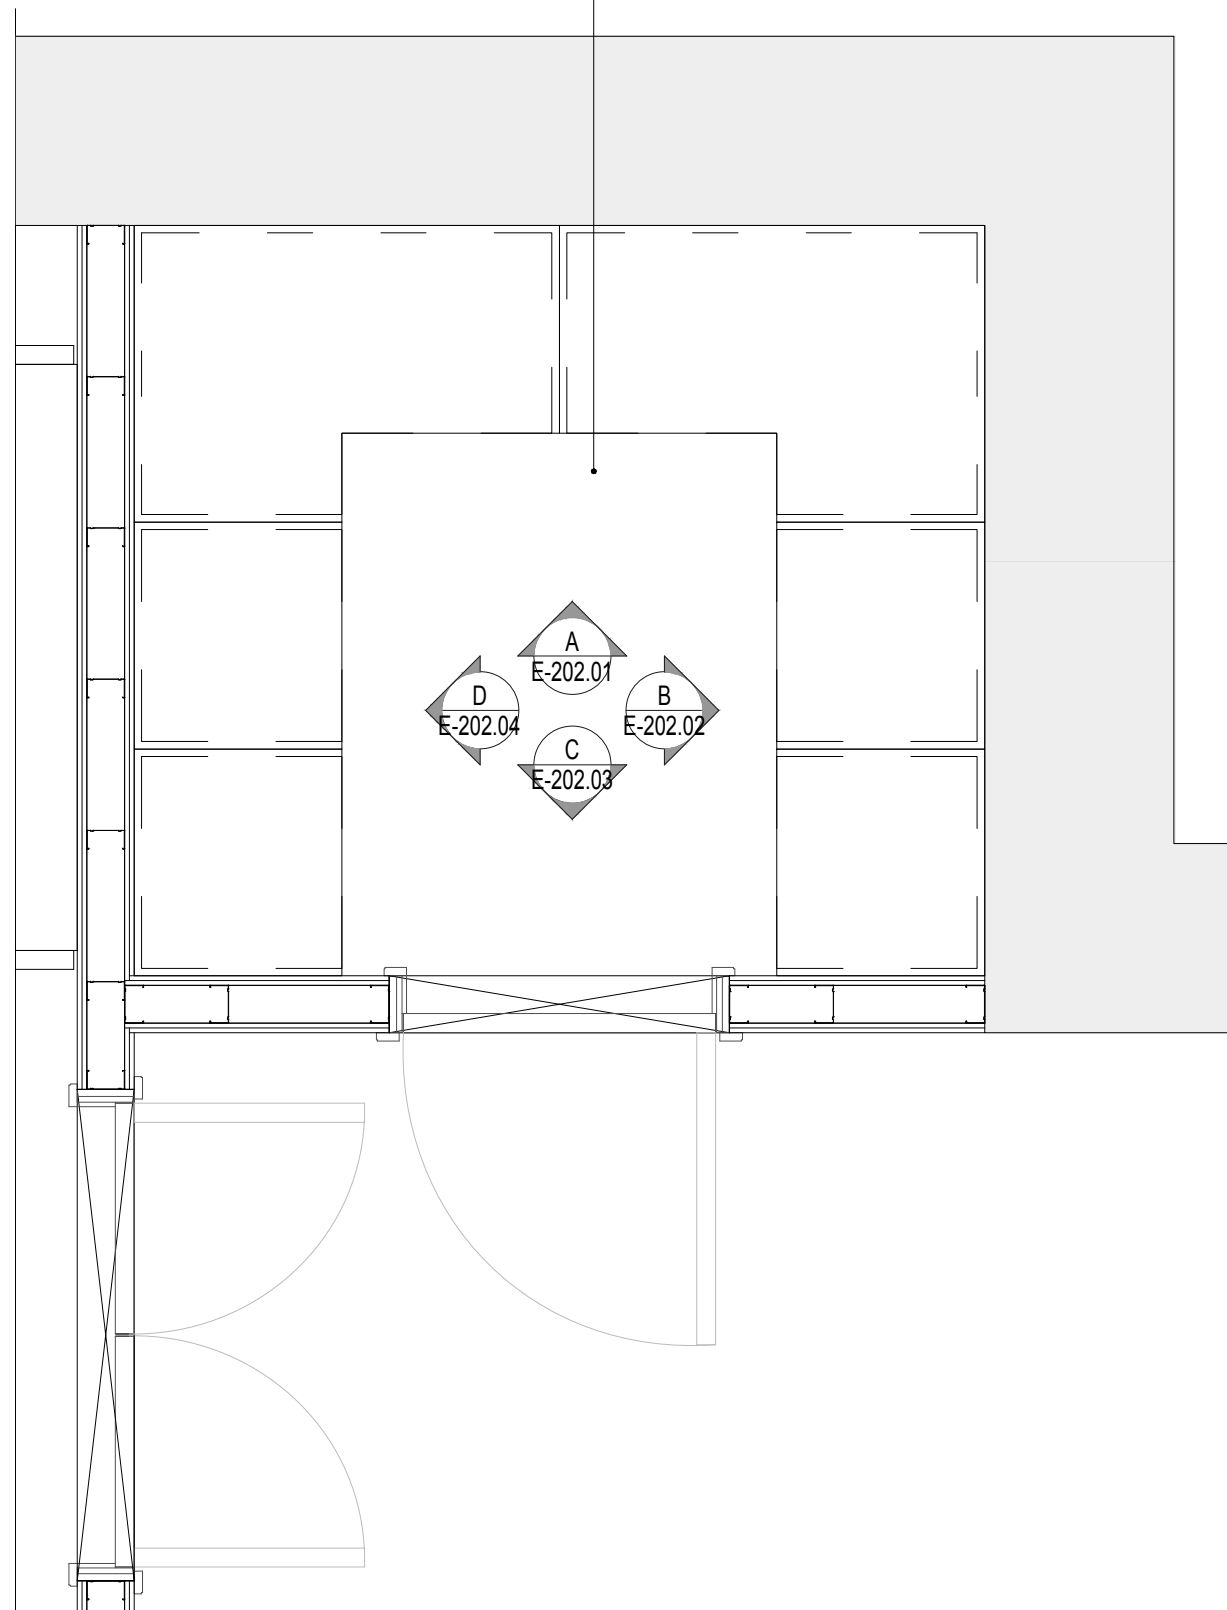
4.5m²


Rev.	Date	Issue


R-202.ГАРДЕРОБ №1
ROOM PLAN
ПЛАН ПОМЕЩЕНИЯ

Date:	Sheet No.:
Scale: 1:50	E-202-E-000
Job No.:	
File No.:	

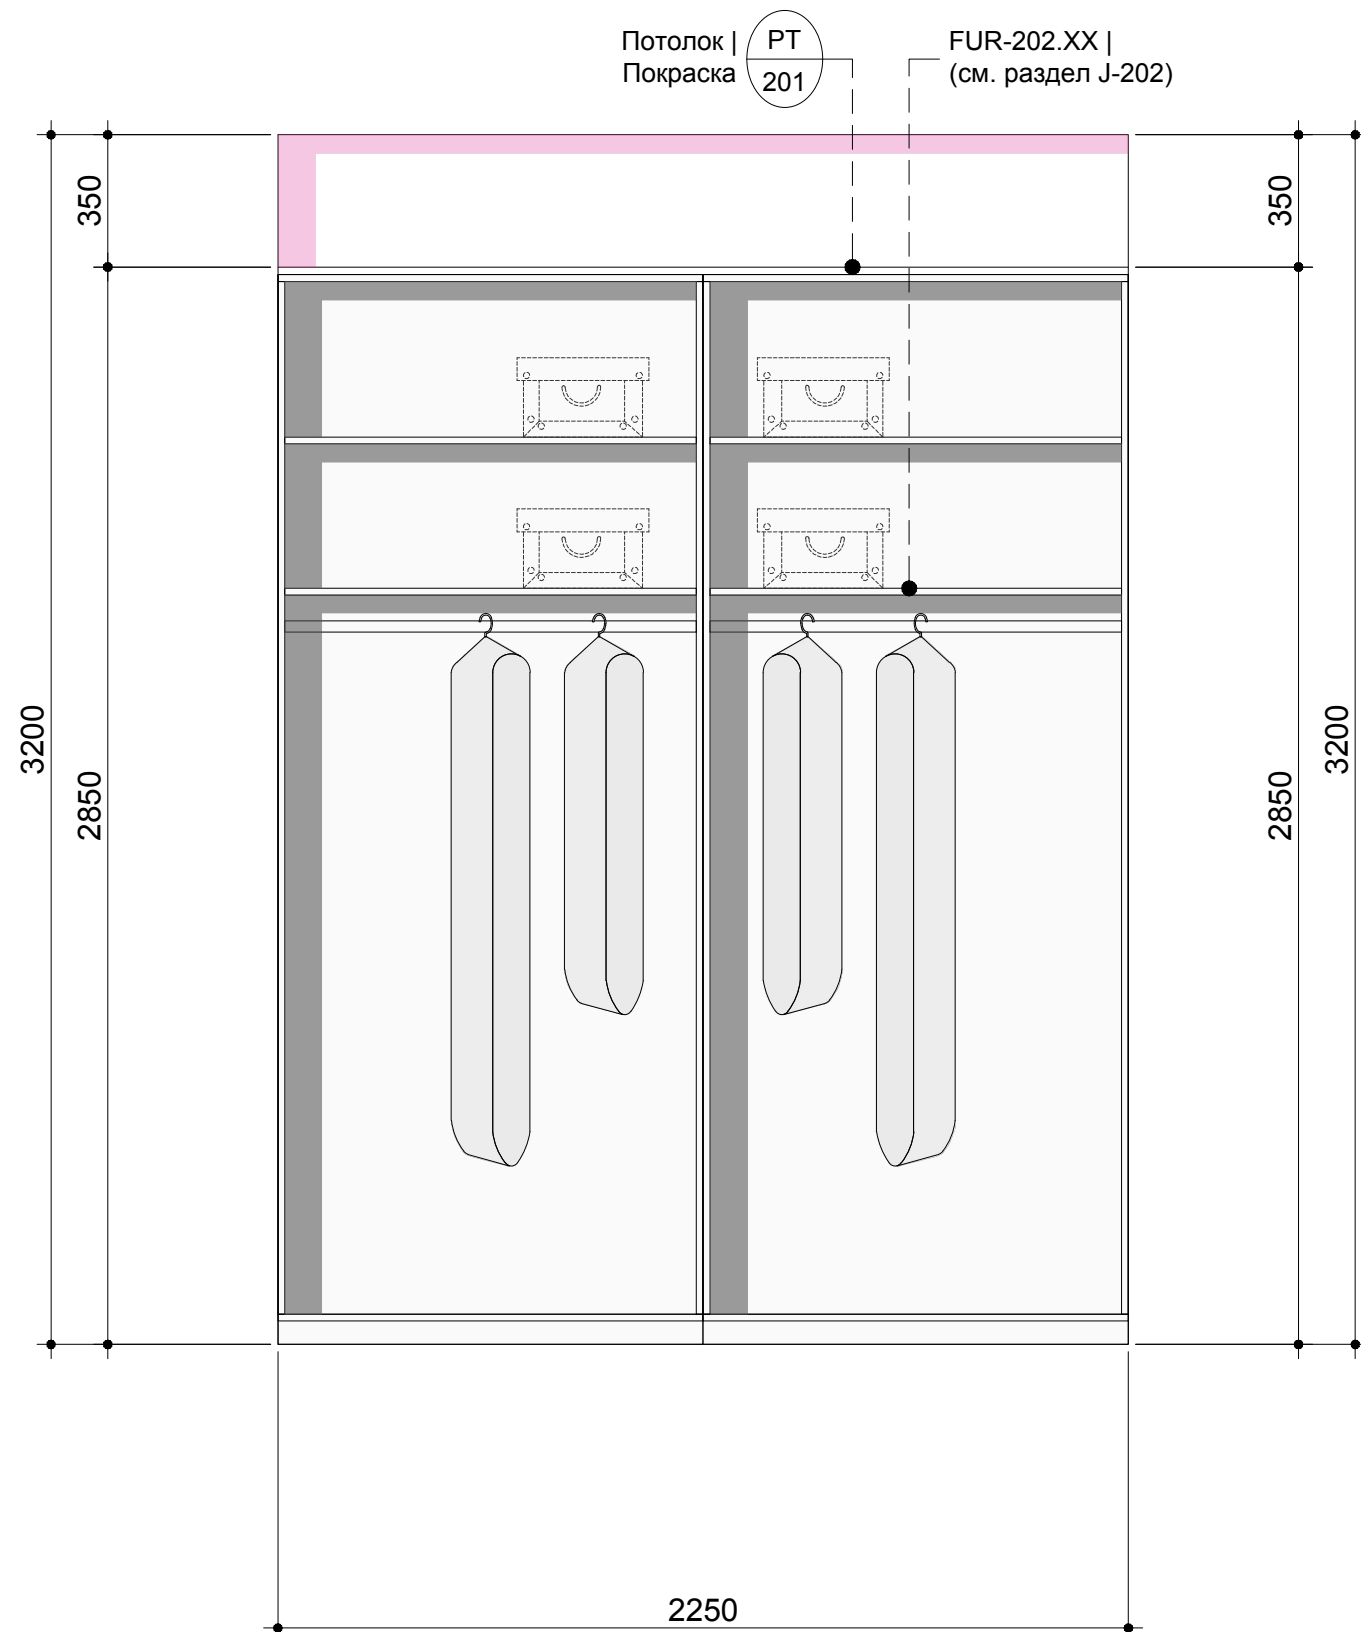

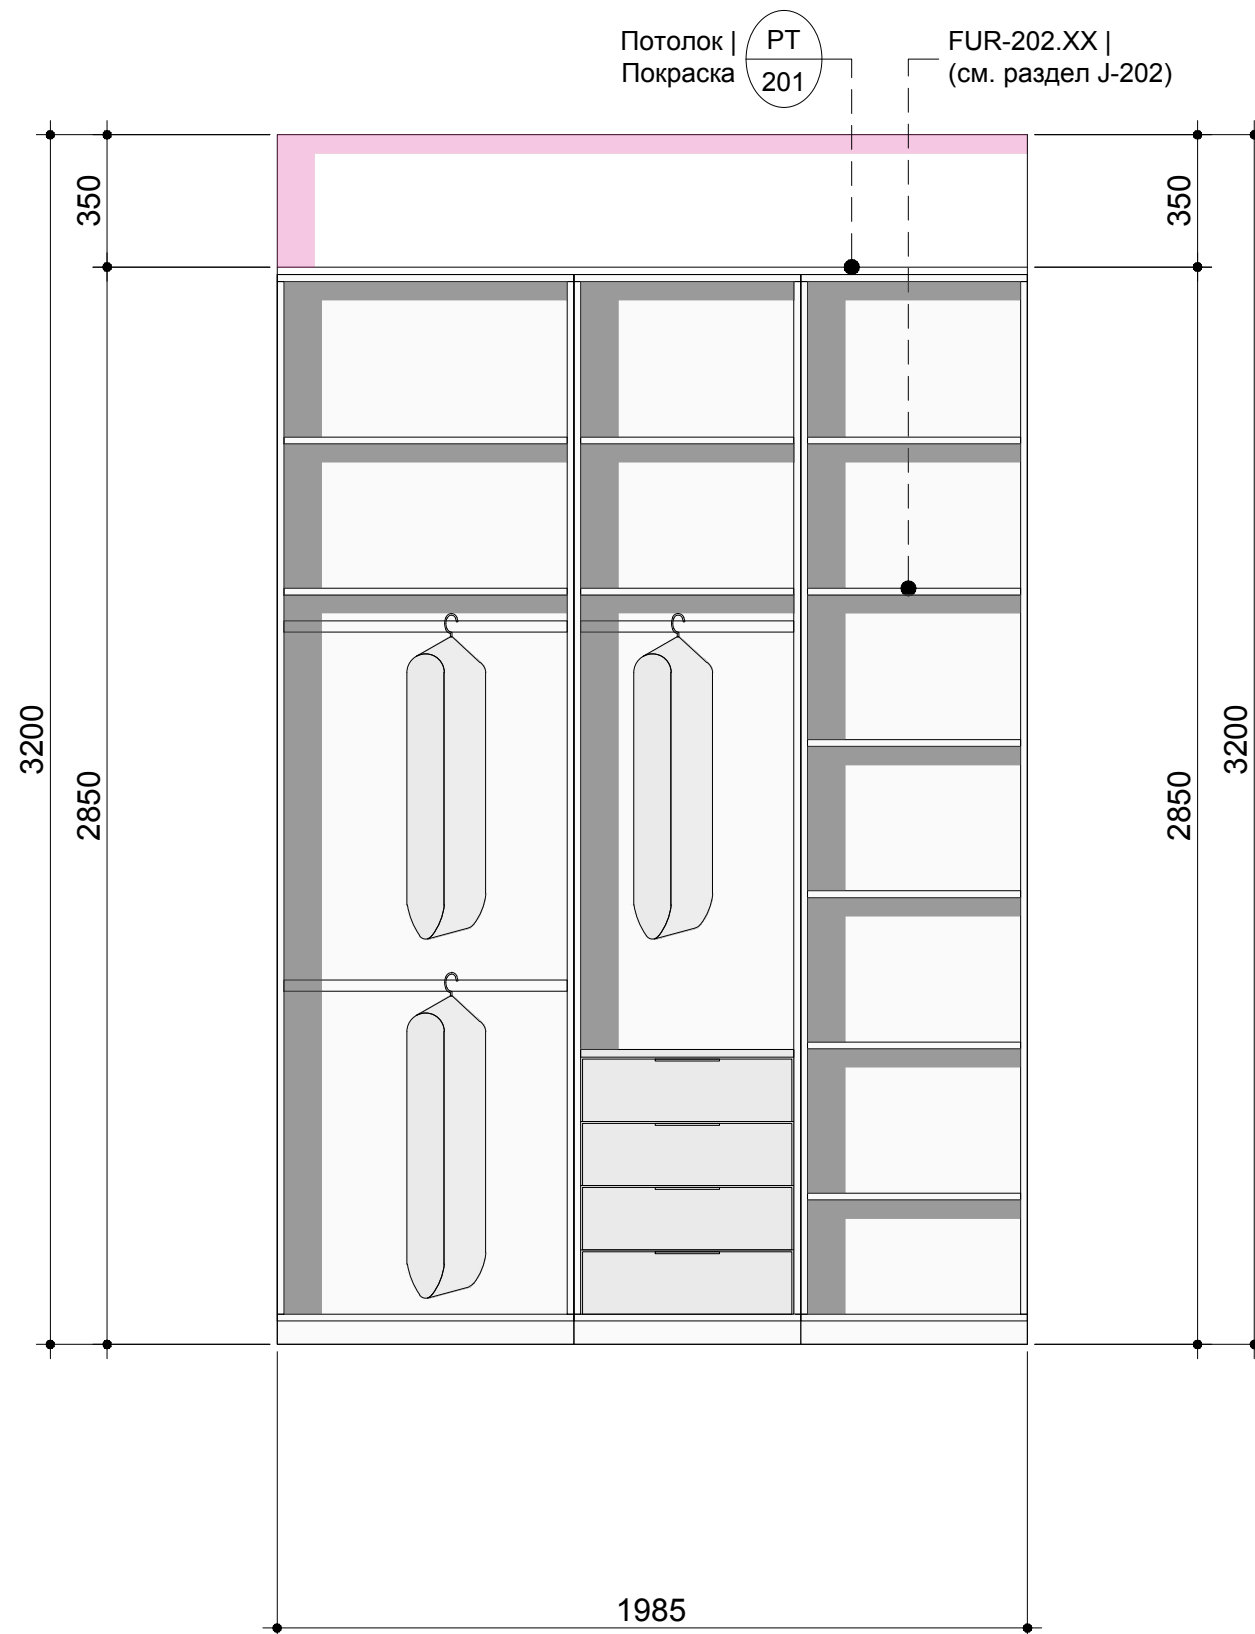

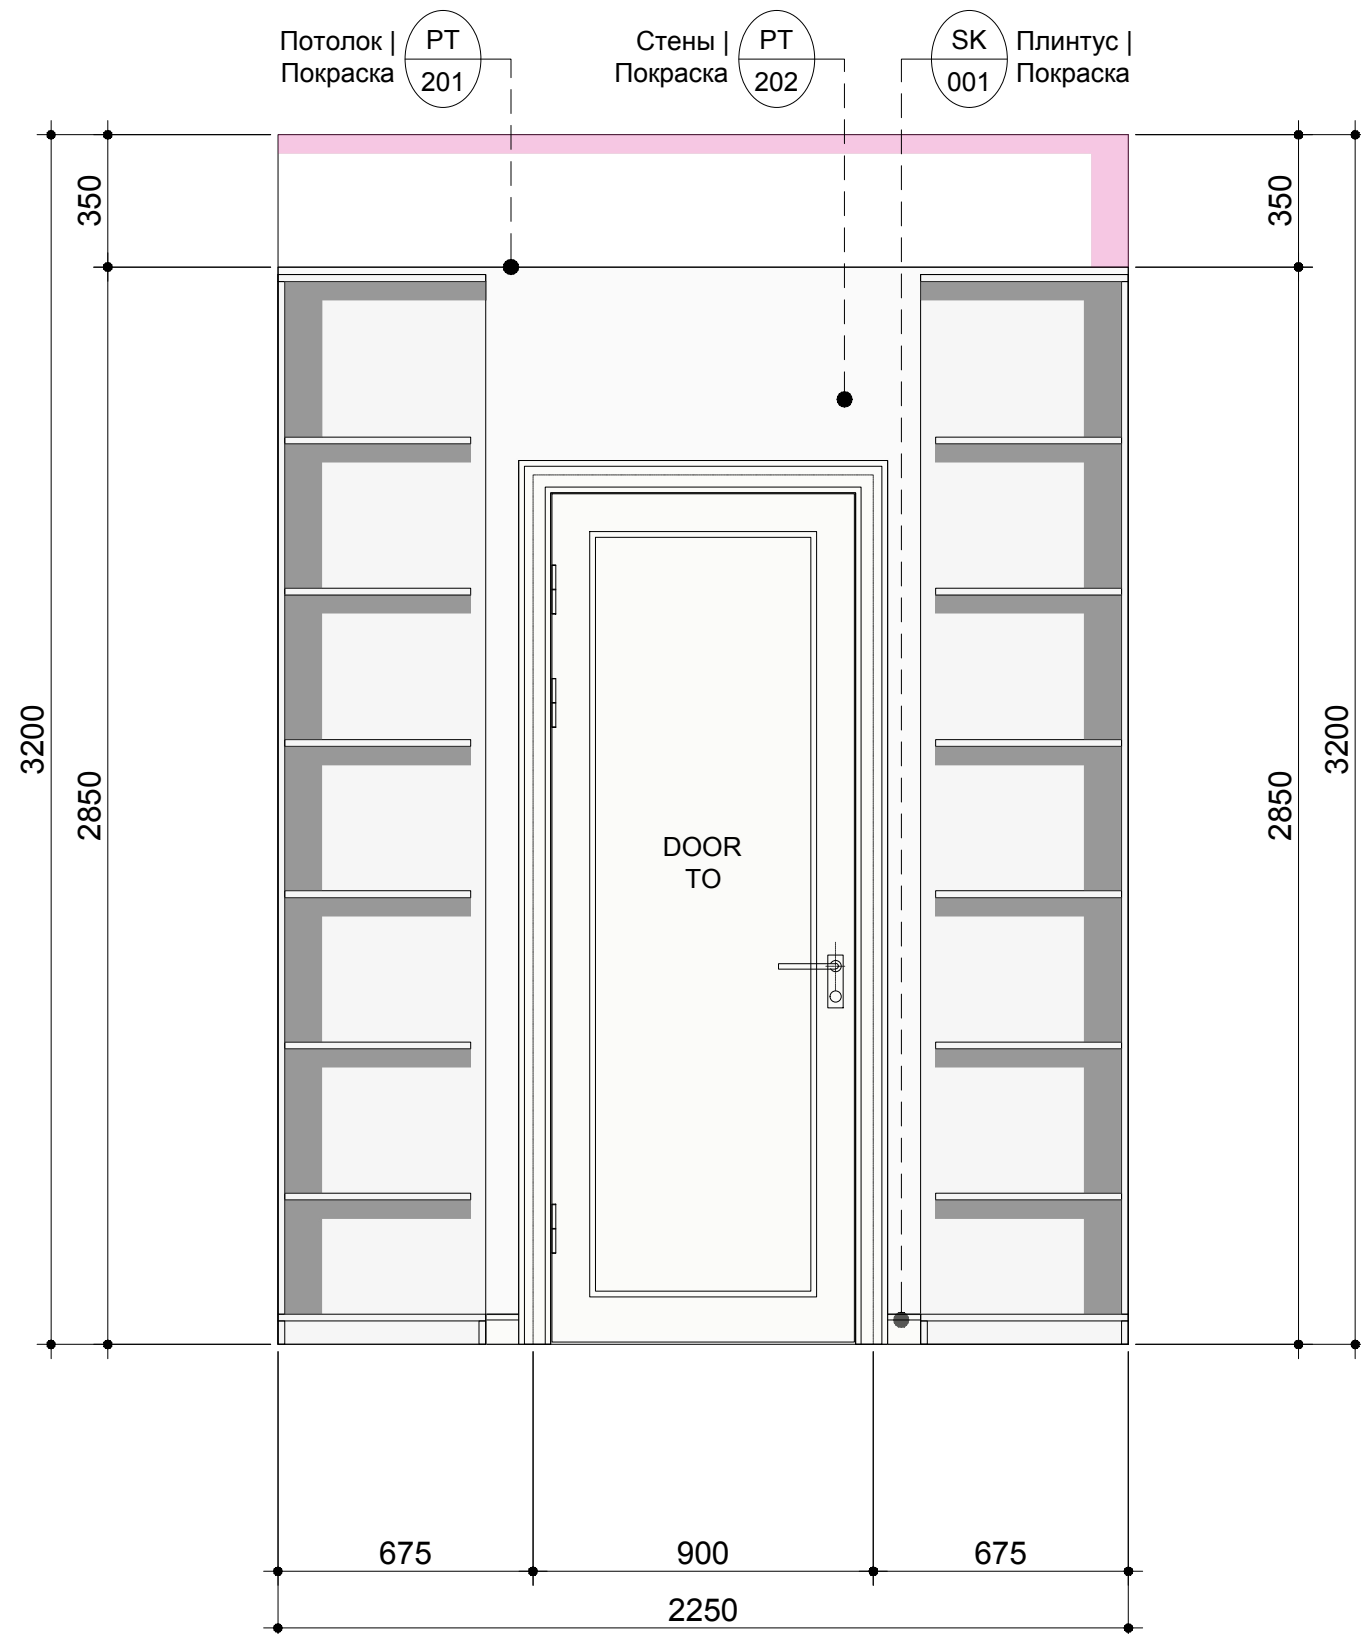

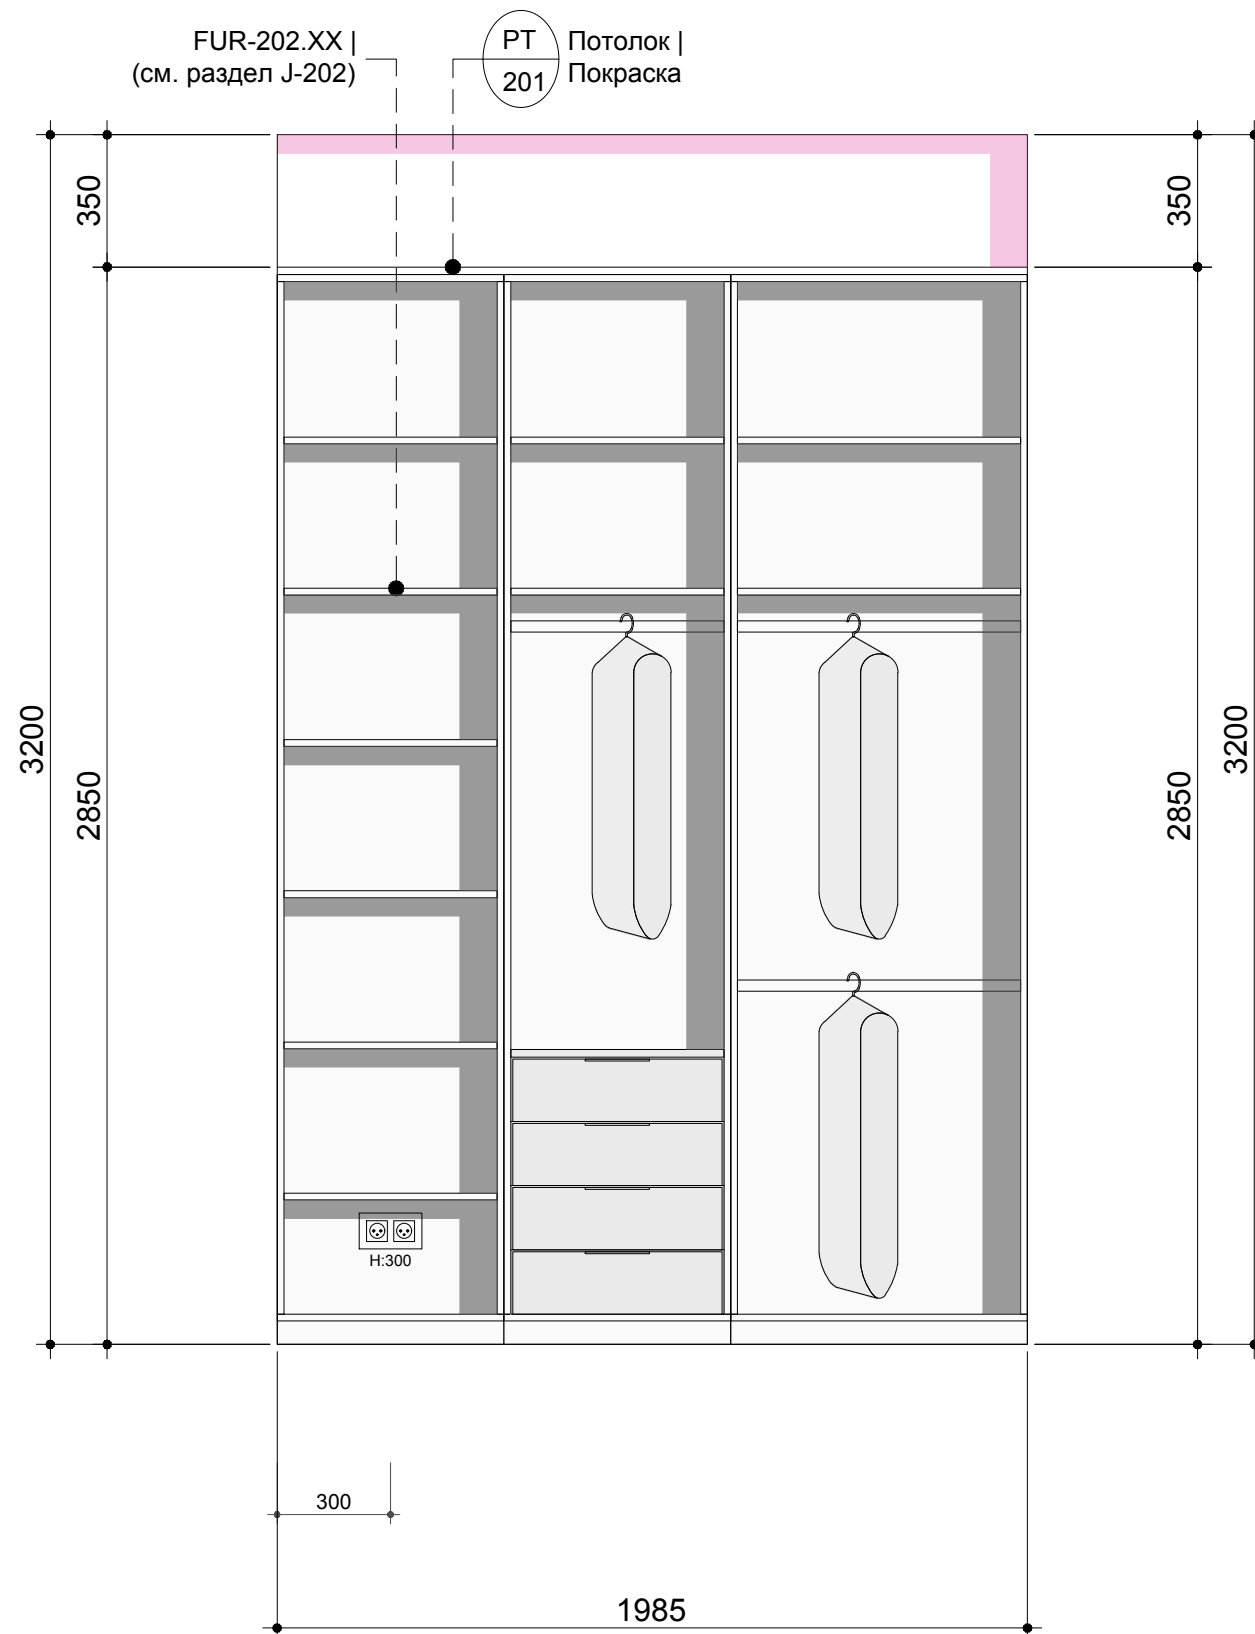


Da Vinci


E-203


PART.2


ГОСТЕВОЙ
САМУЗЕЛ
203 4.6m²

Раковина
СТИРАЛЬНАЯ
МАШИНА (+СУШКА)
Вывод канализации: 3 шт
/гор. & хол. вода: 1 шт
/хол. вода: 2 шт

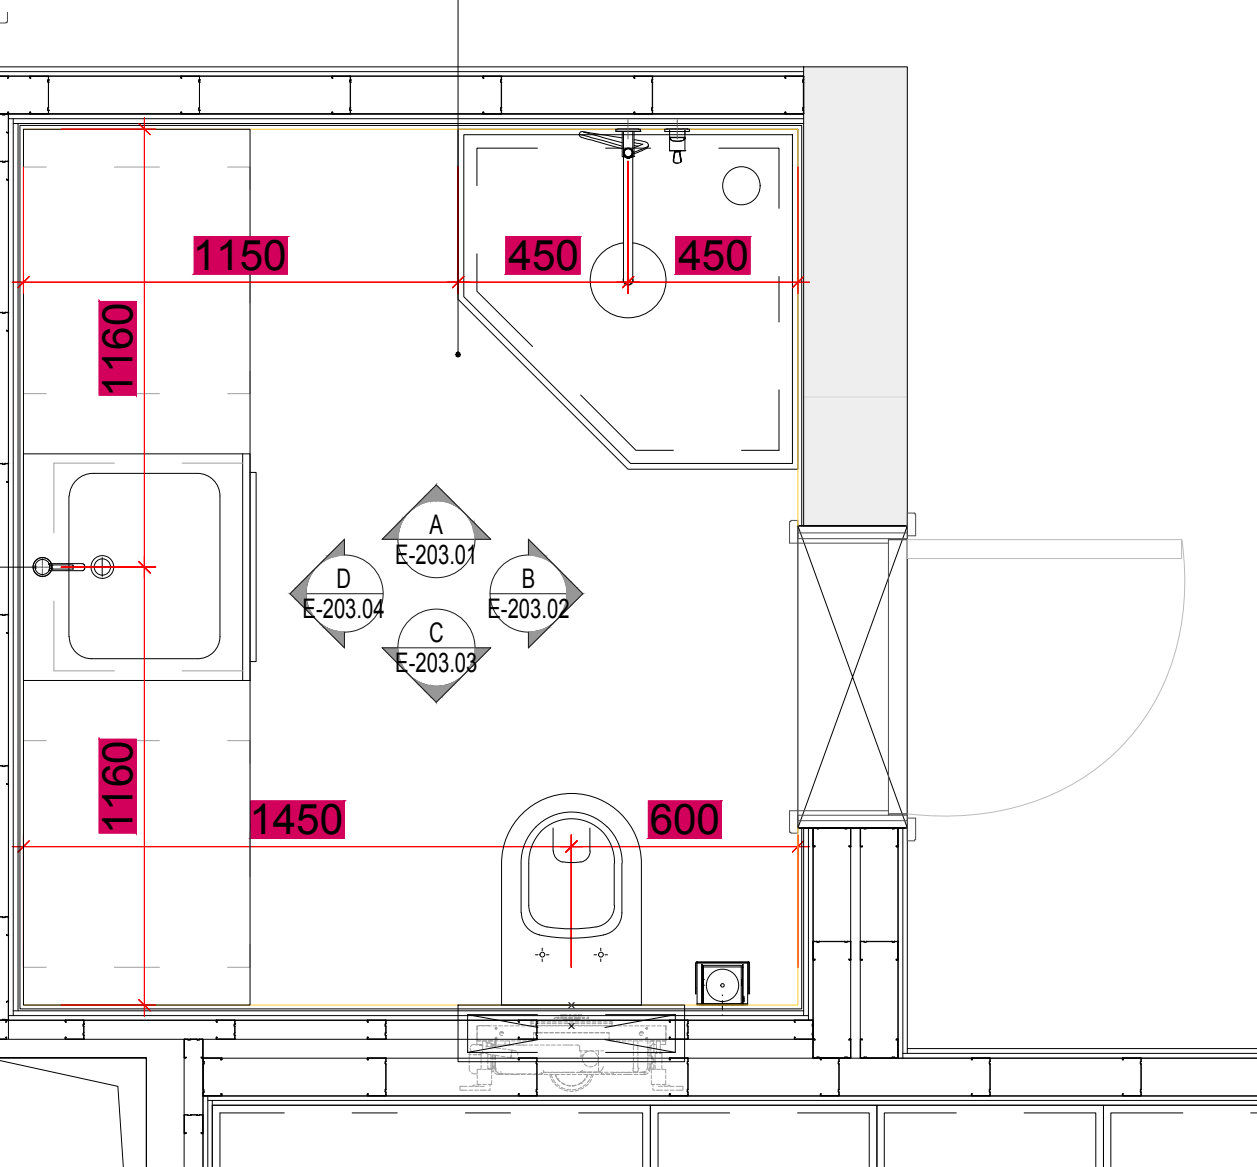


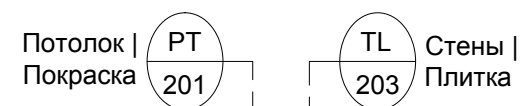

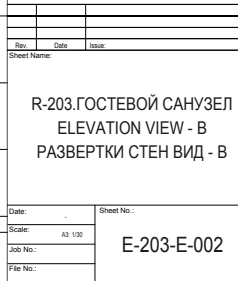

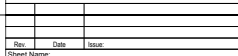

Date:	-	Sheet No.: E-203-E-003
Scale:	A3: 1/30	
Job No.:		
File No.:		

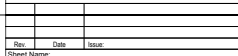


Date:	-	Sheet No.: E-203-E-004
Scale:	A3: 1/30	
Job No.:		
File No.:		

Da Vinci

E-204



PART.2

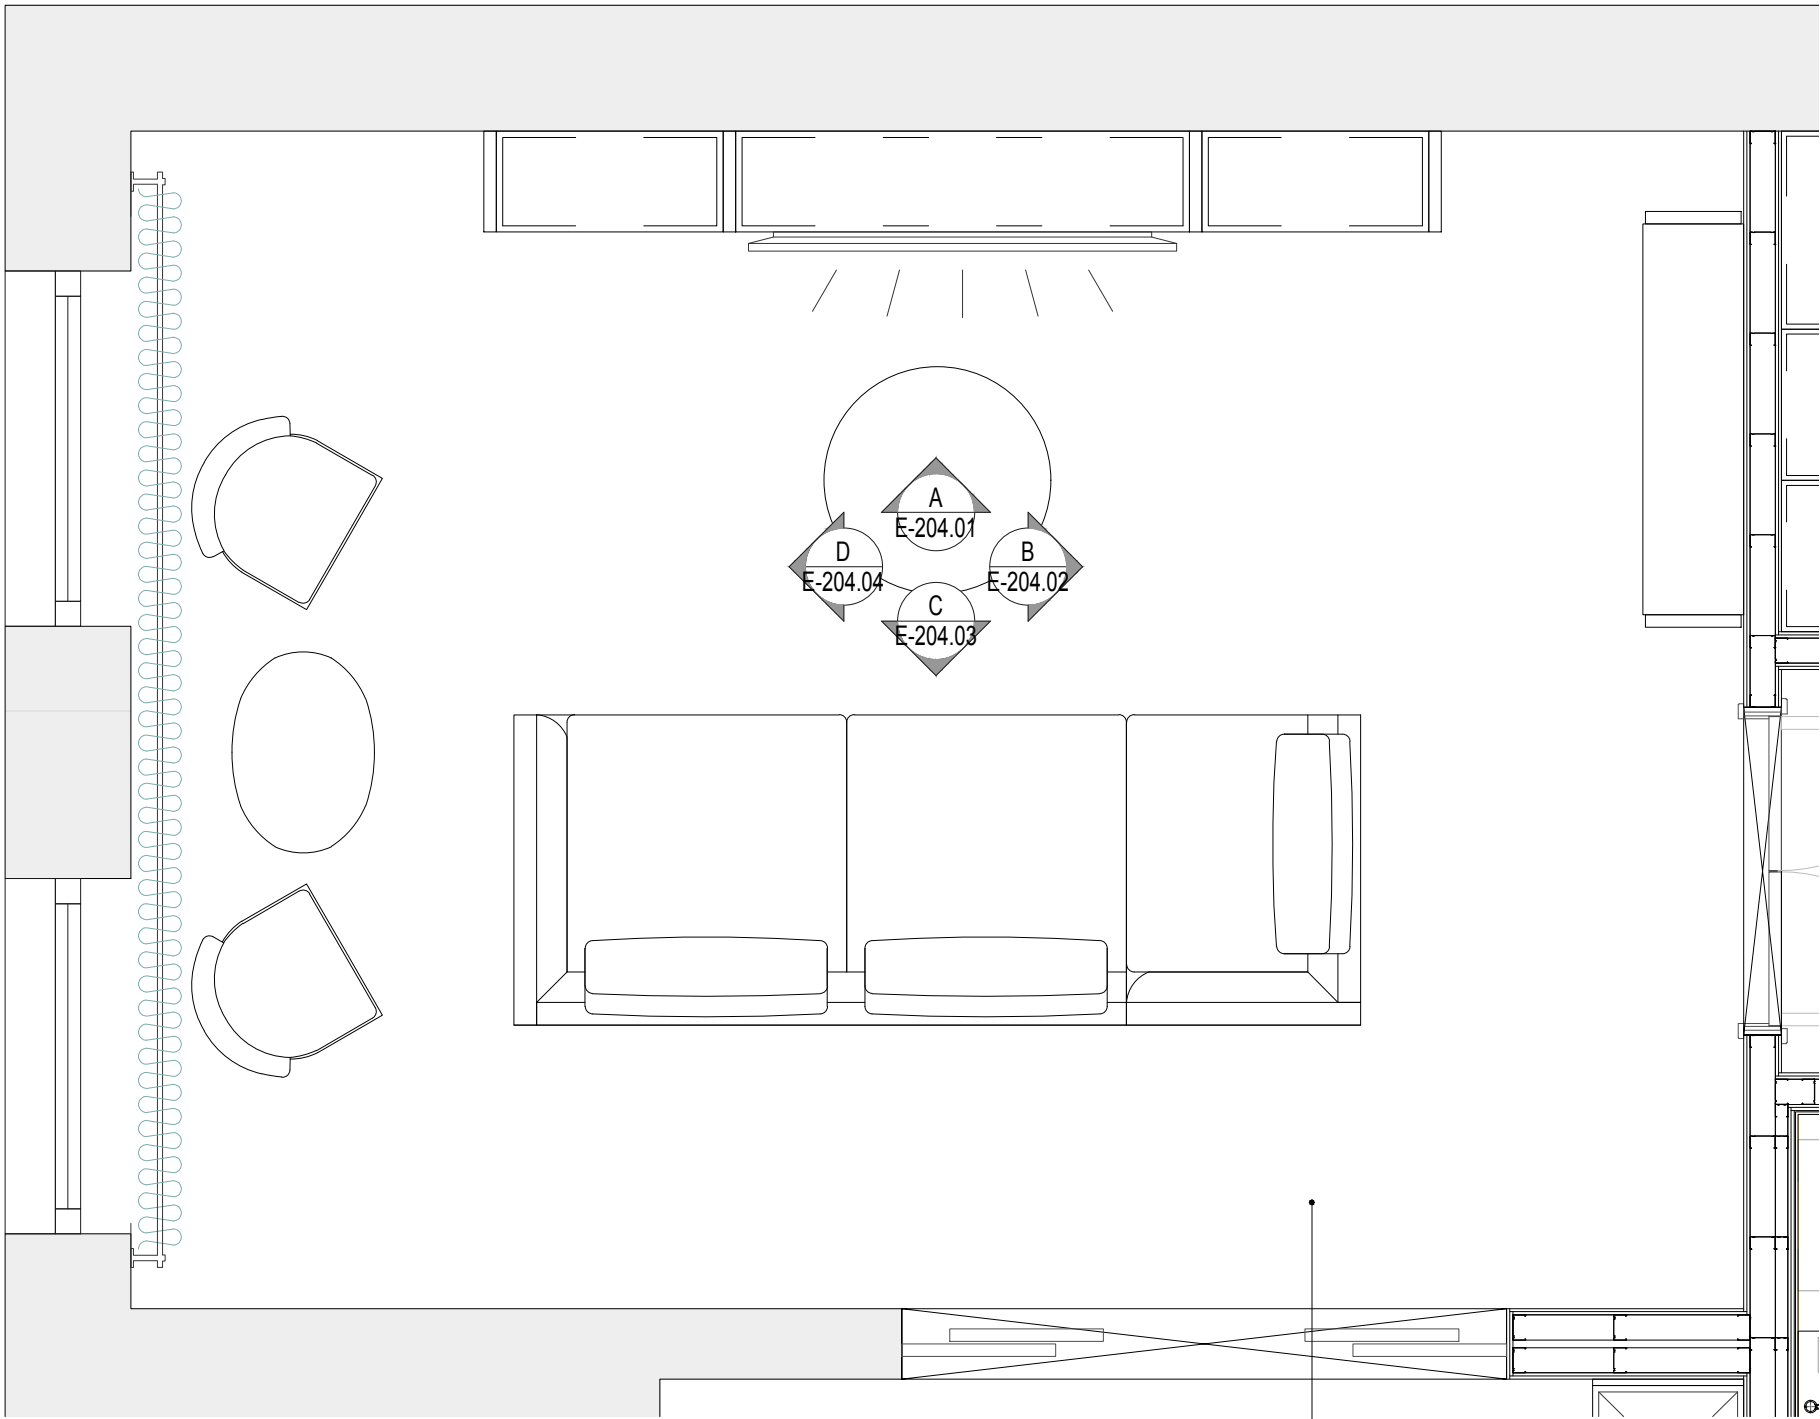




ГОСТИНАЯ	
204	29.8m²

Rev	Date	Issue
Sheet Name:		
R-204.ГОСТИНАЯ ROOM PLAN ПЛАН ПОМЕЩЕНИЯ		
Date:	Sheet No.:	
Scale: 1:30	E-204-E-000	
Job No.:		
File No.:		

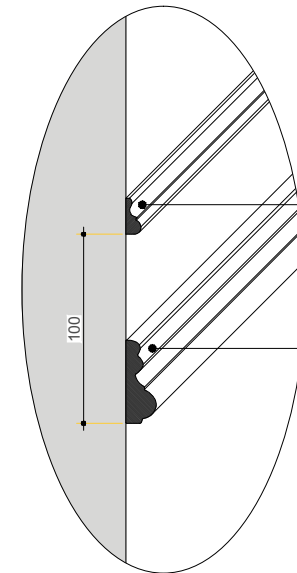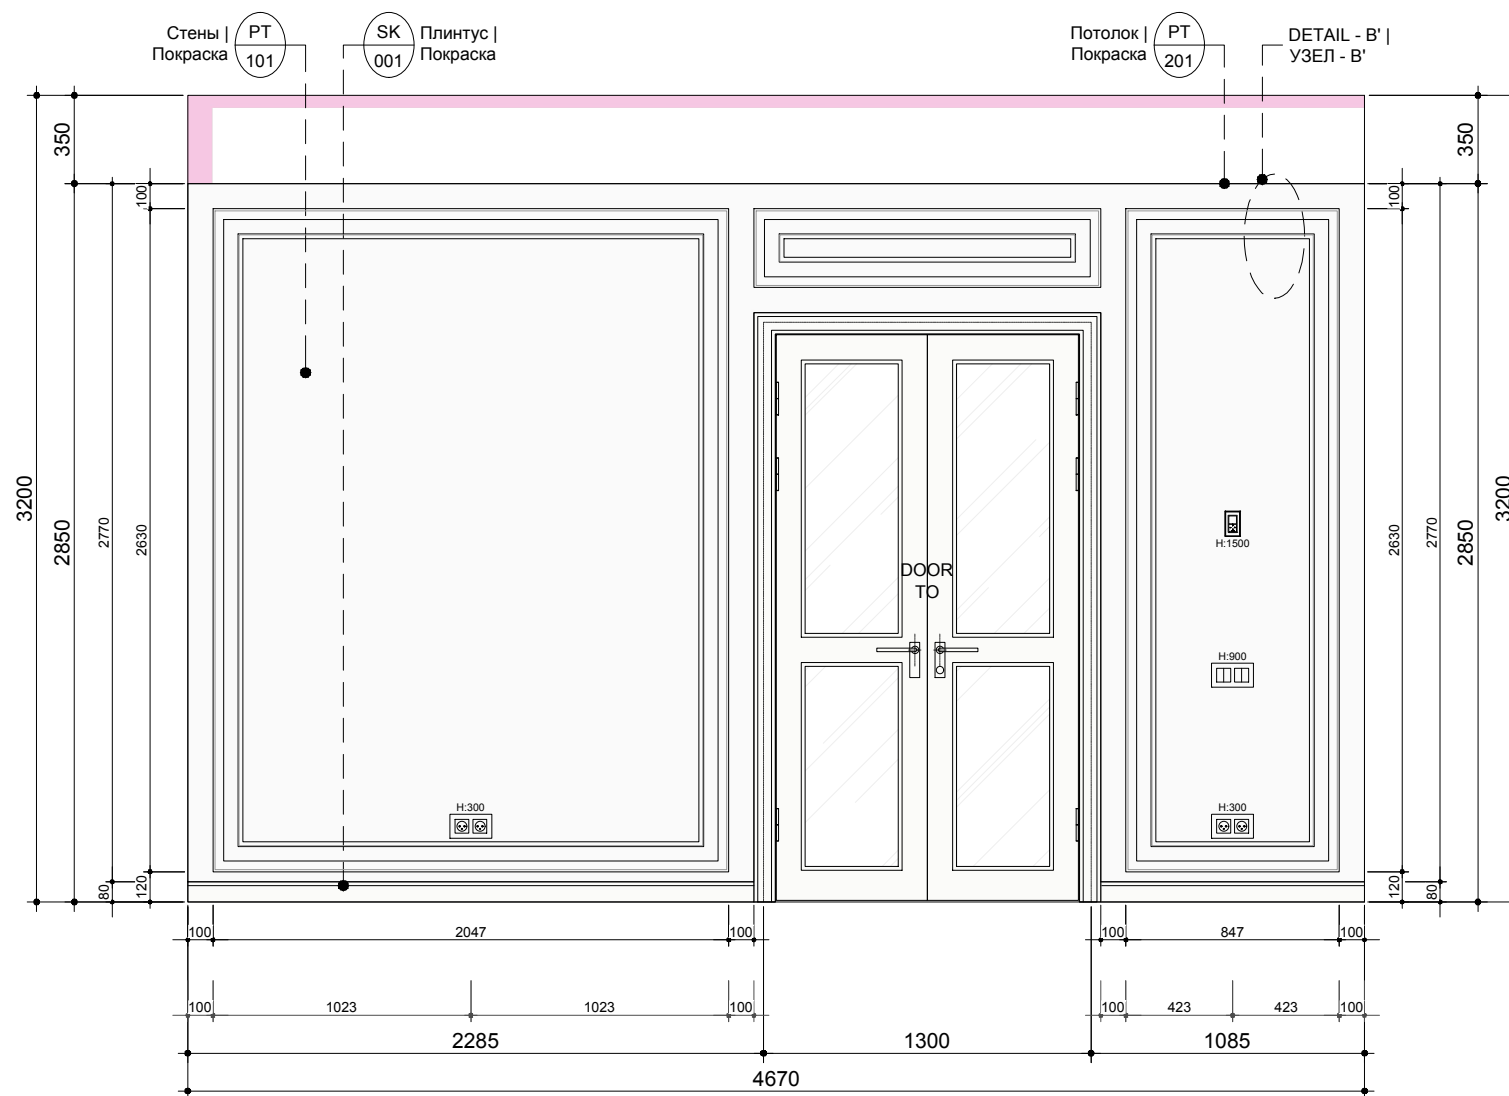

УЗЕЛ В
М 1:2Молдинг
MD-102Молдинг
MD-101

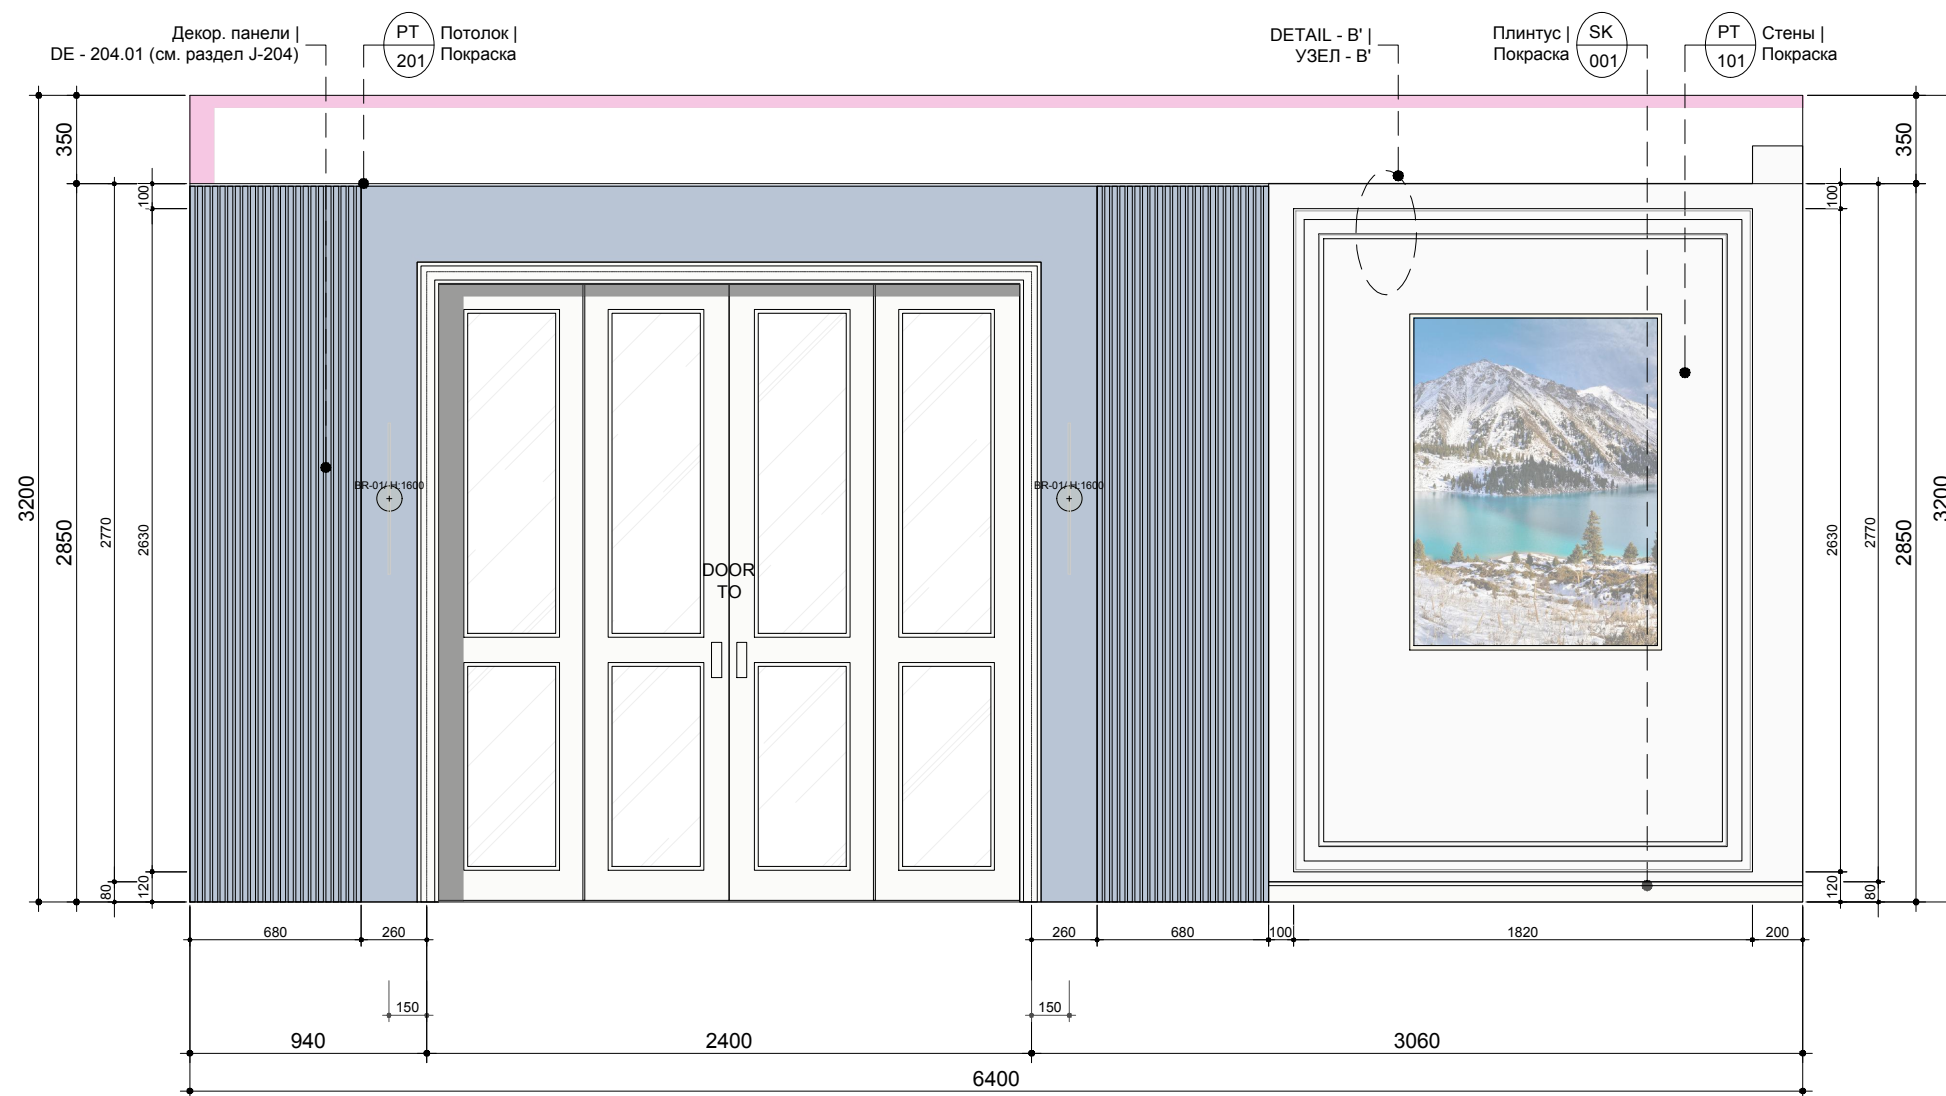


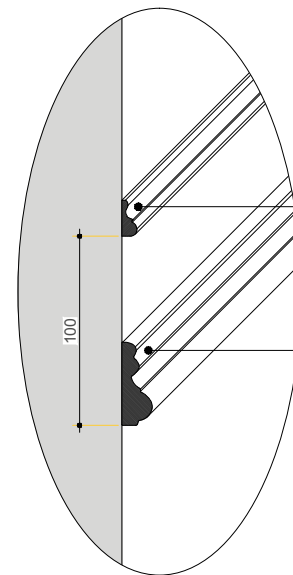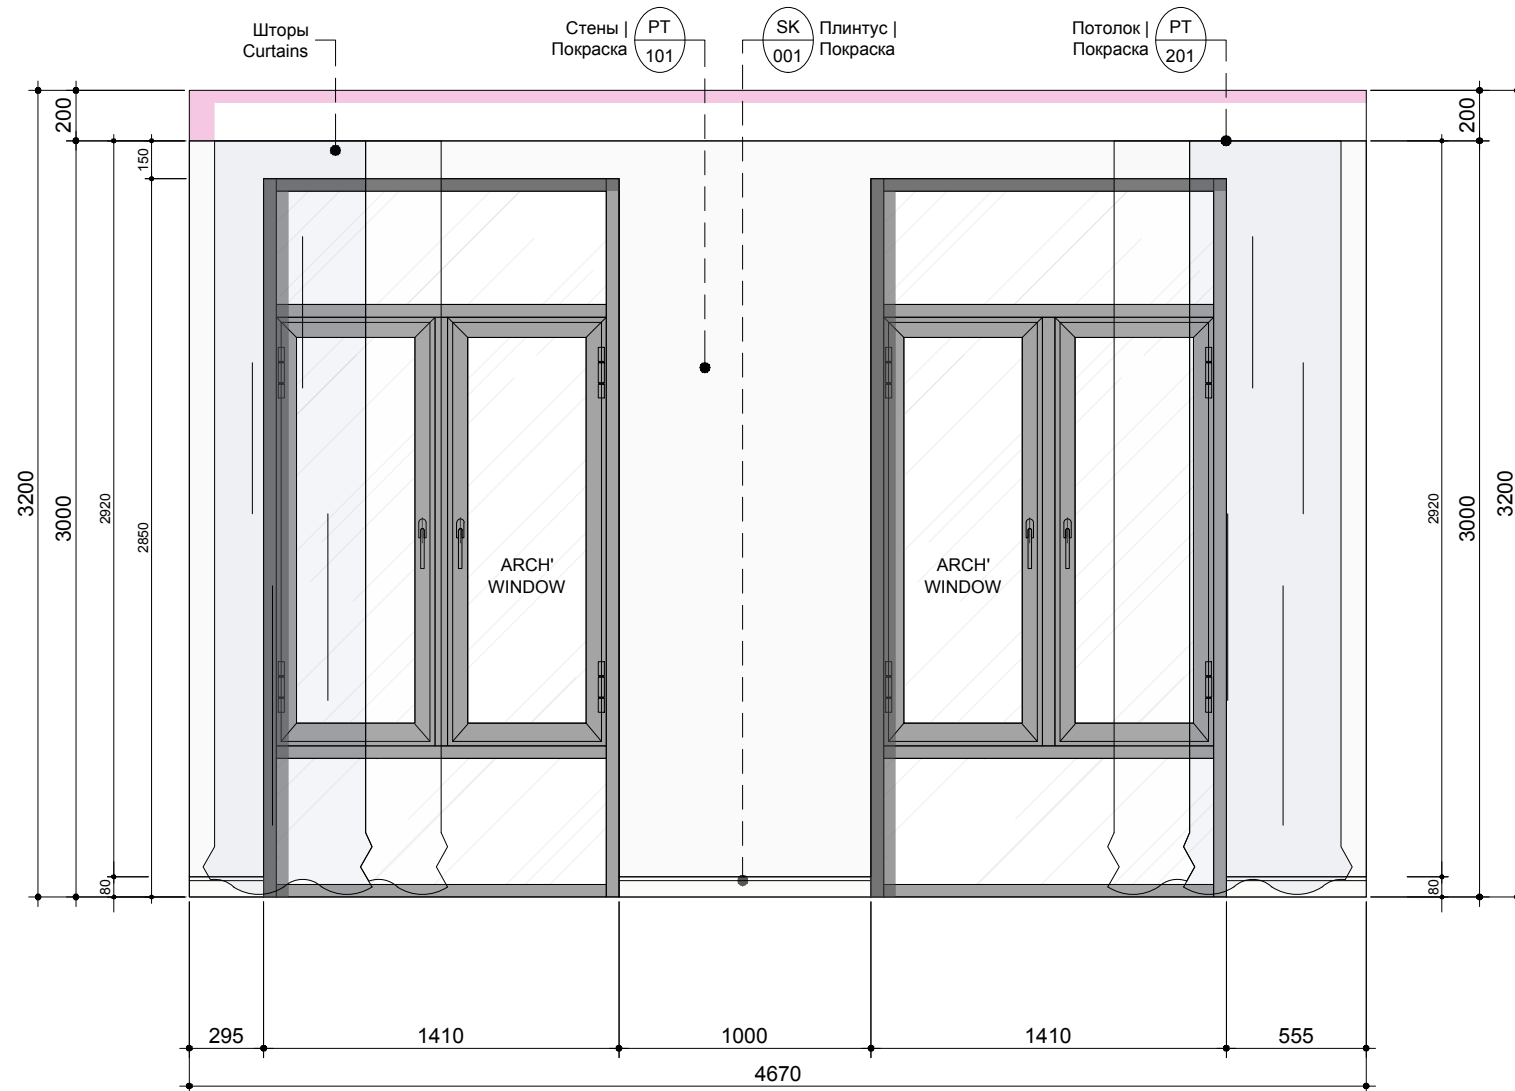УЗЕЛ С
М 1:2Молдинг
MD-102Молдинг
MD-101


Da Vinci


E-205


PART.2

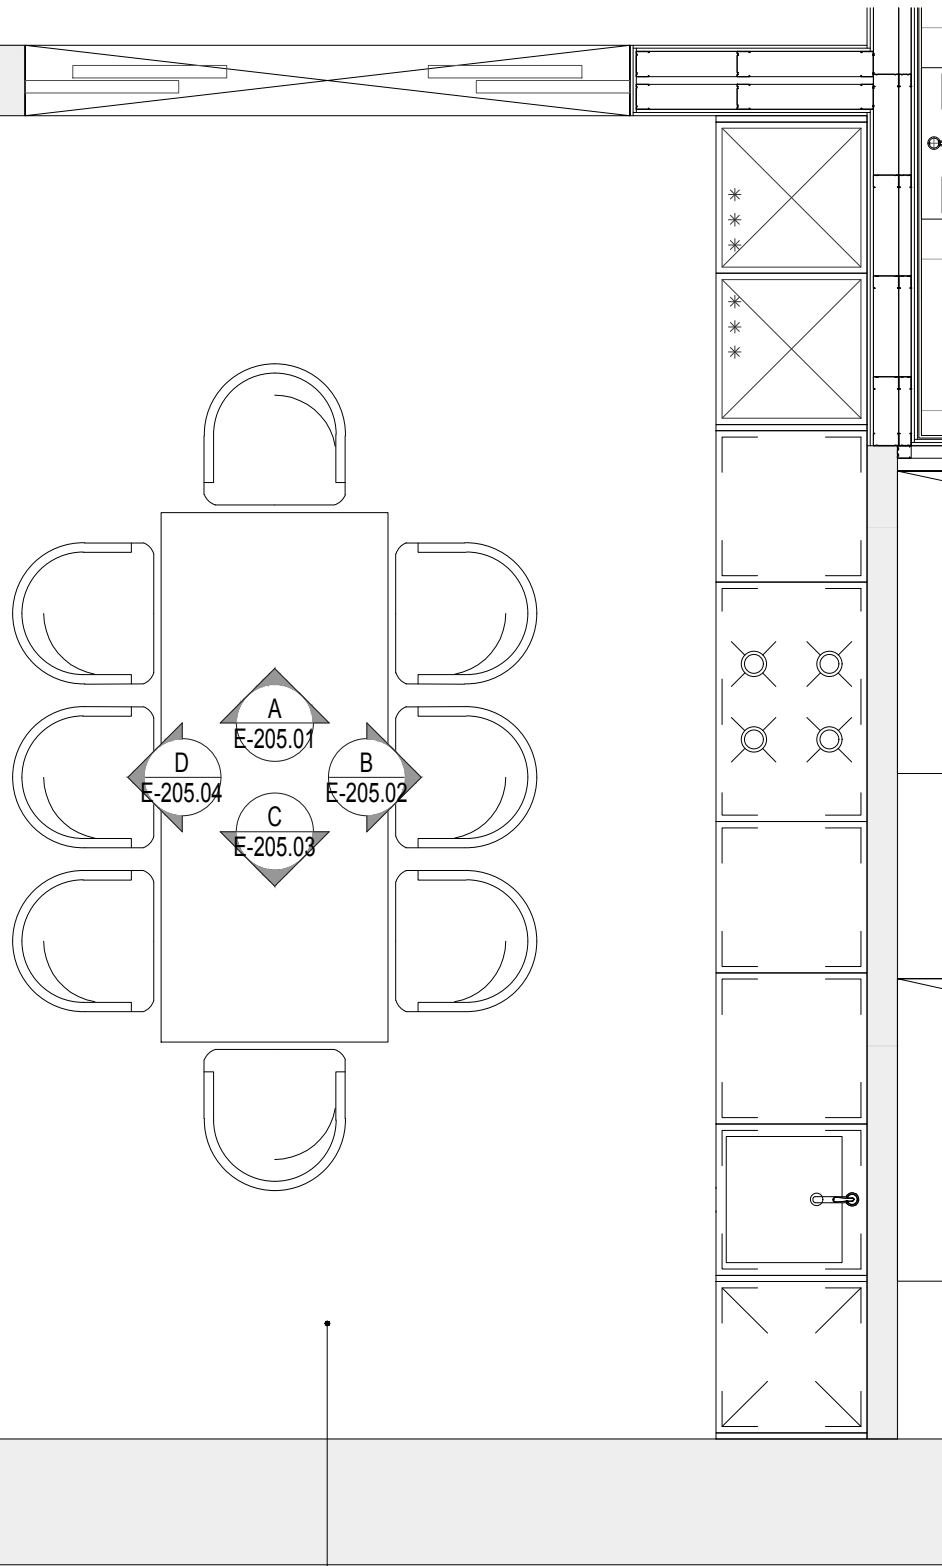


КУХНЯ	
205	22.5m²

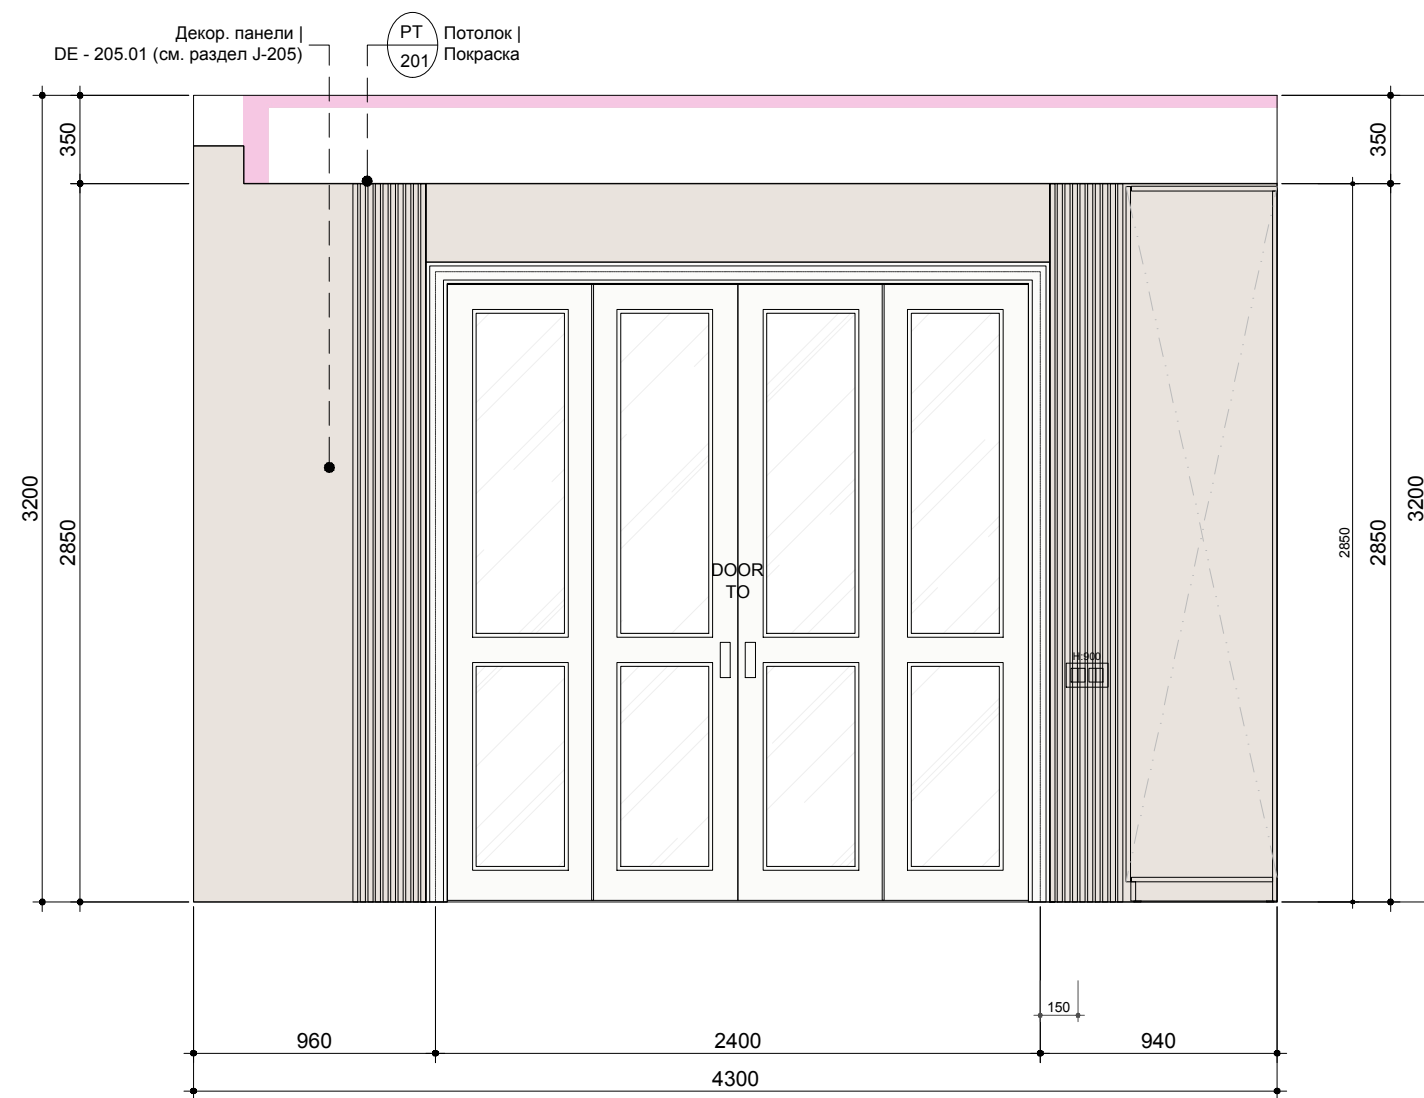

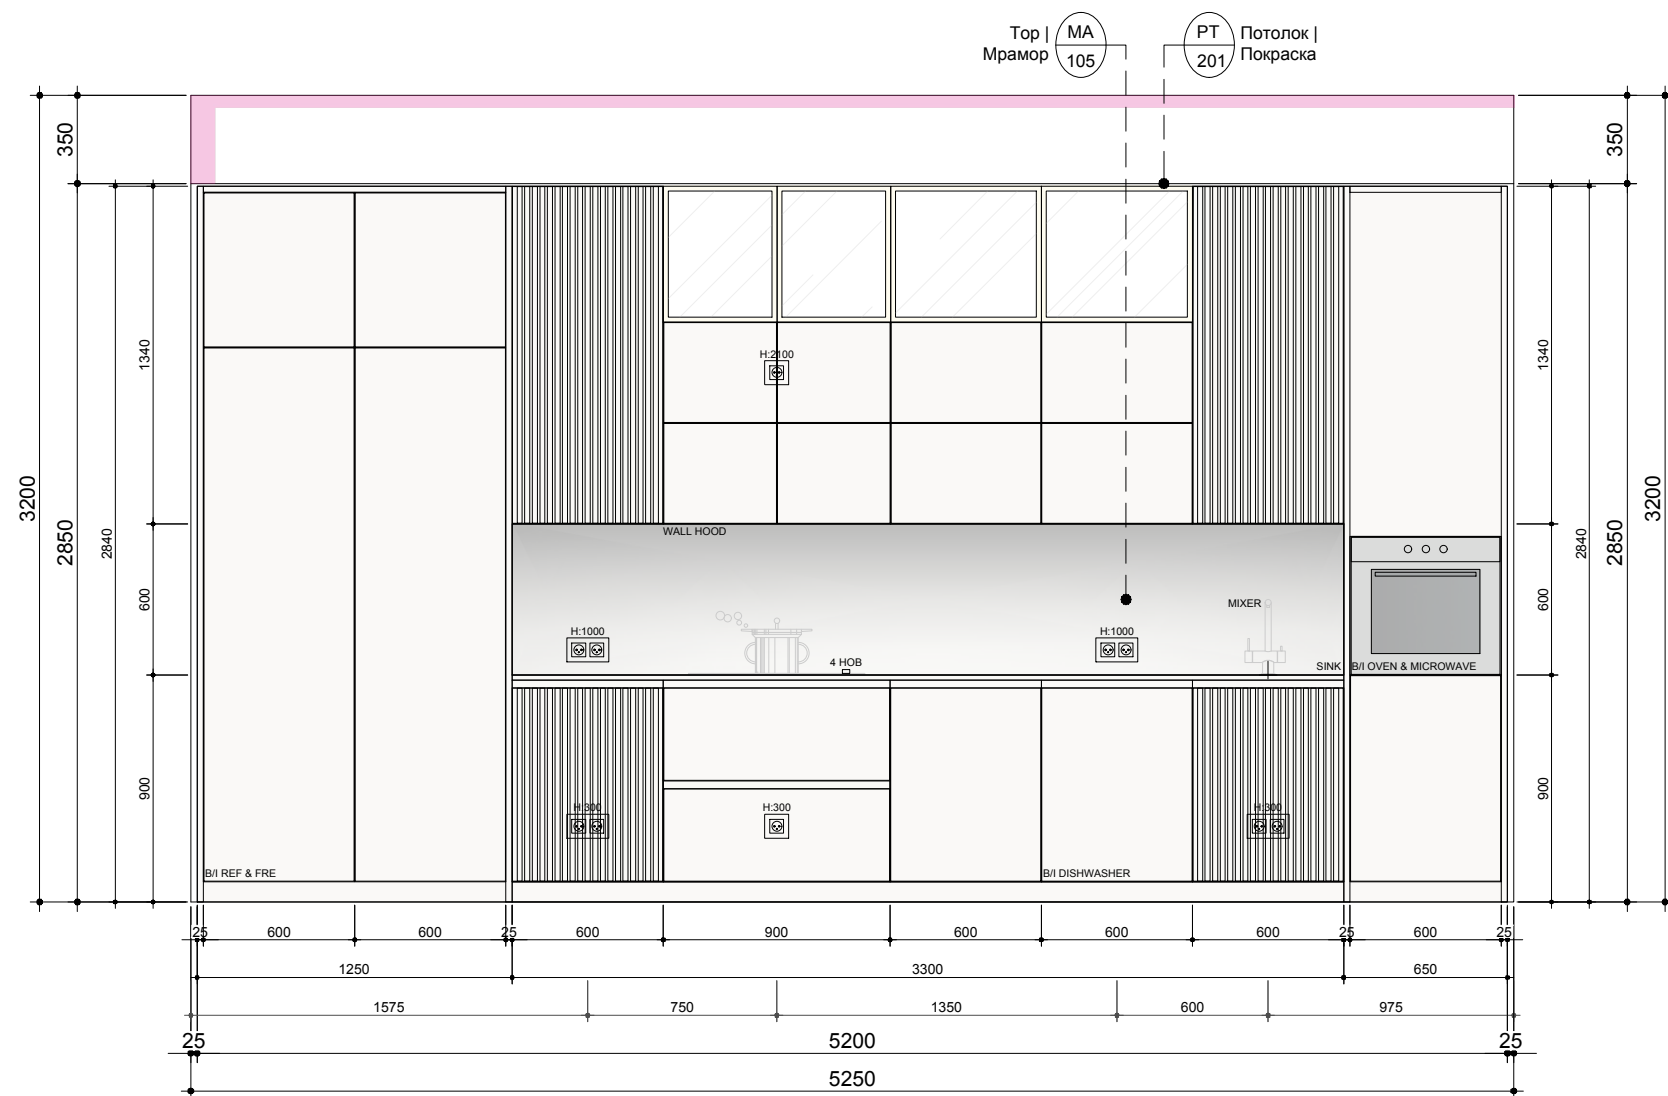

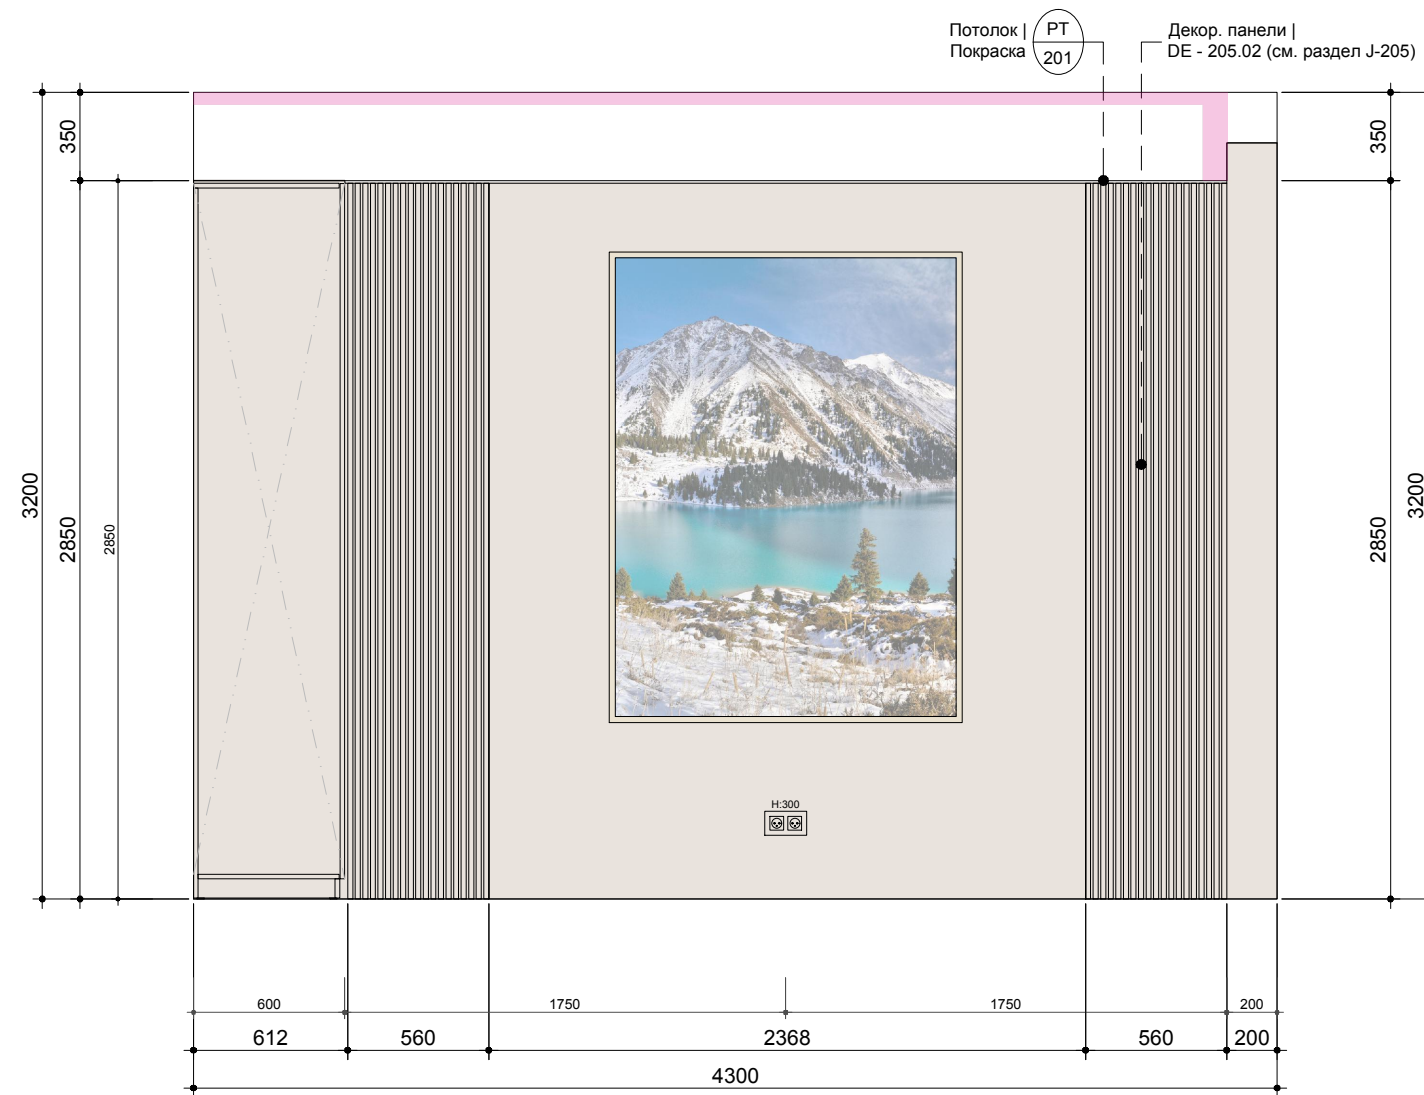


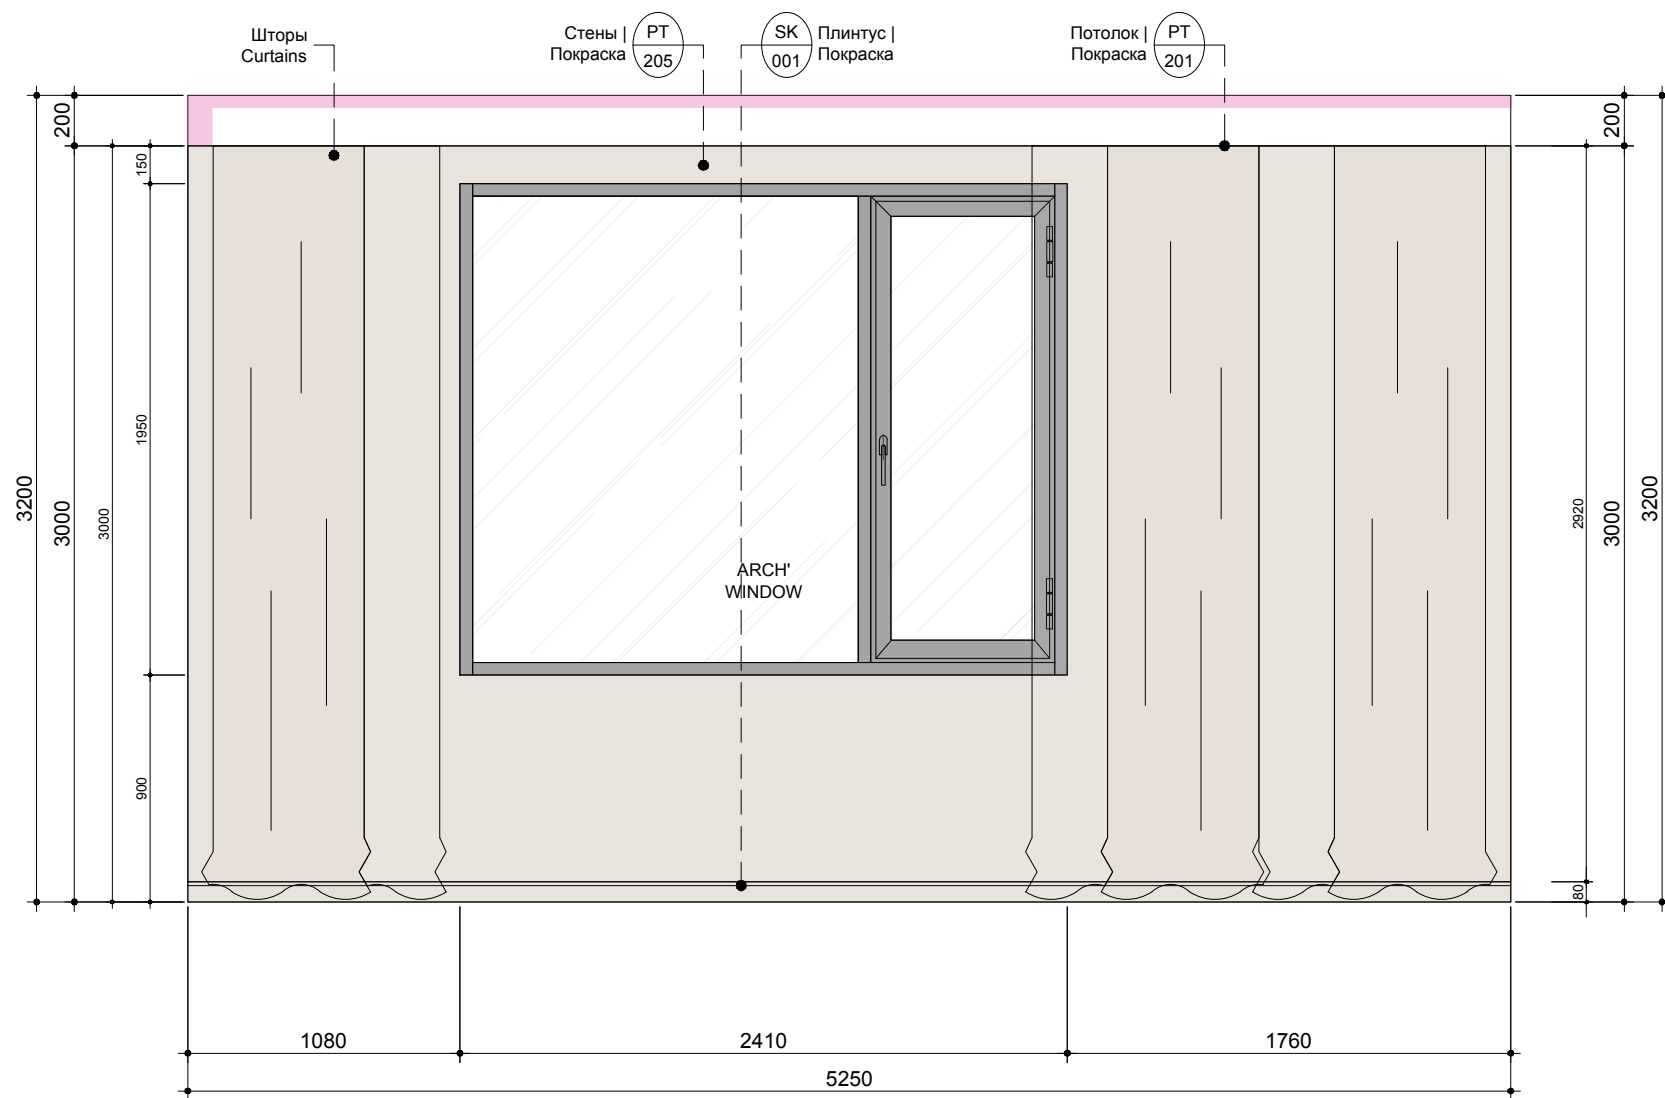

Da Vinci


E-206

PART.2

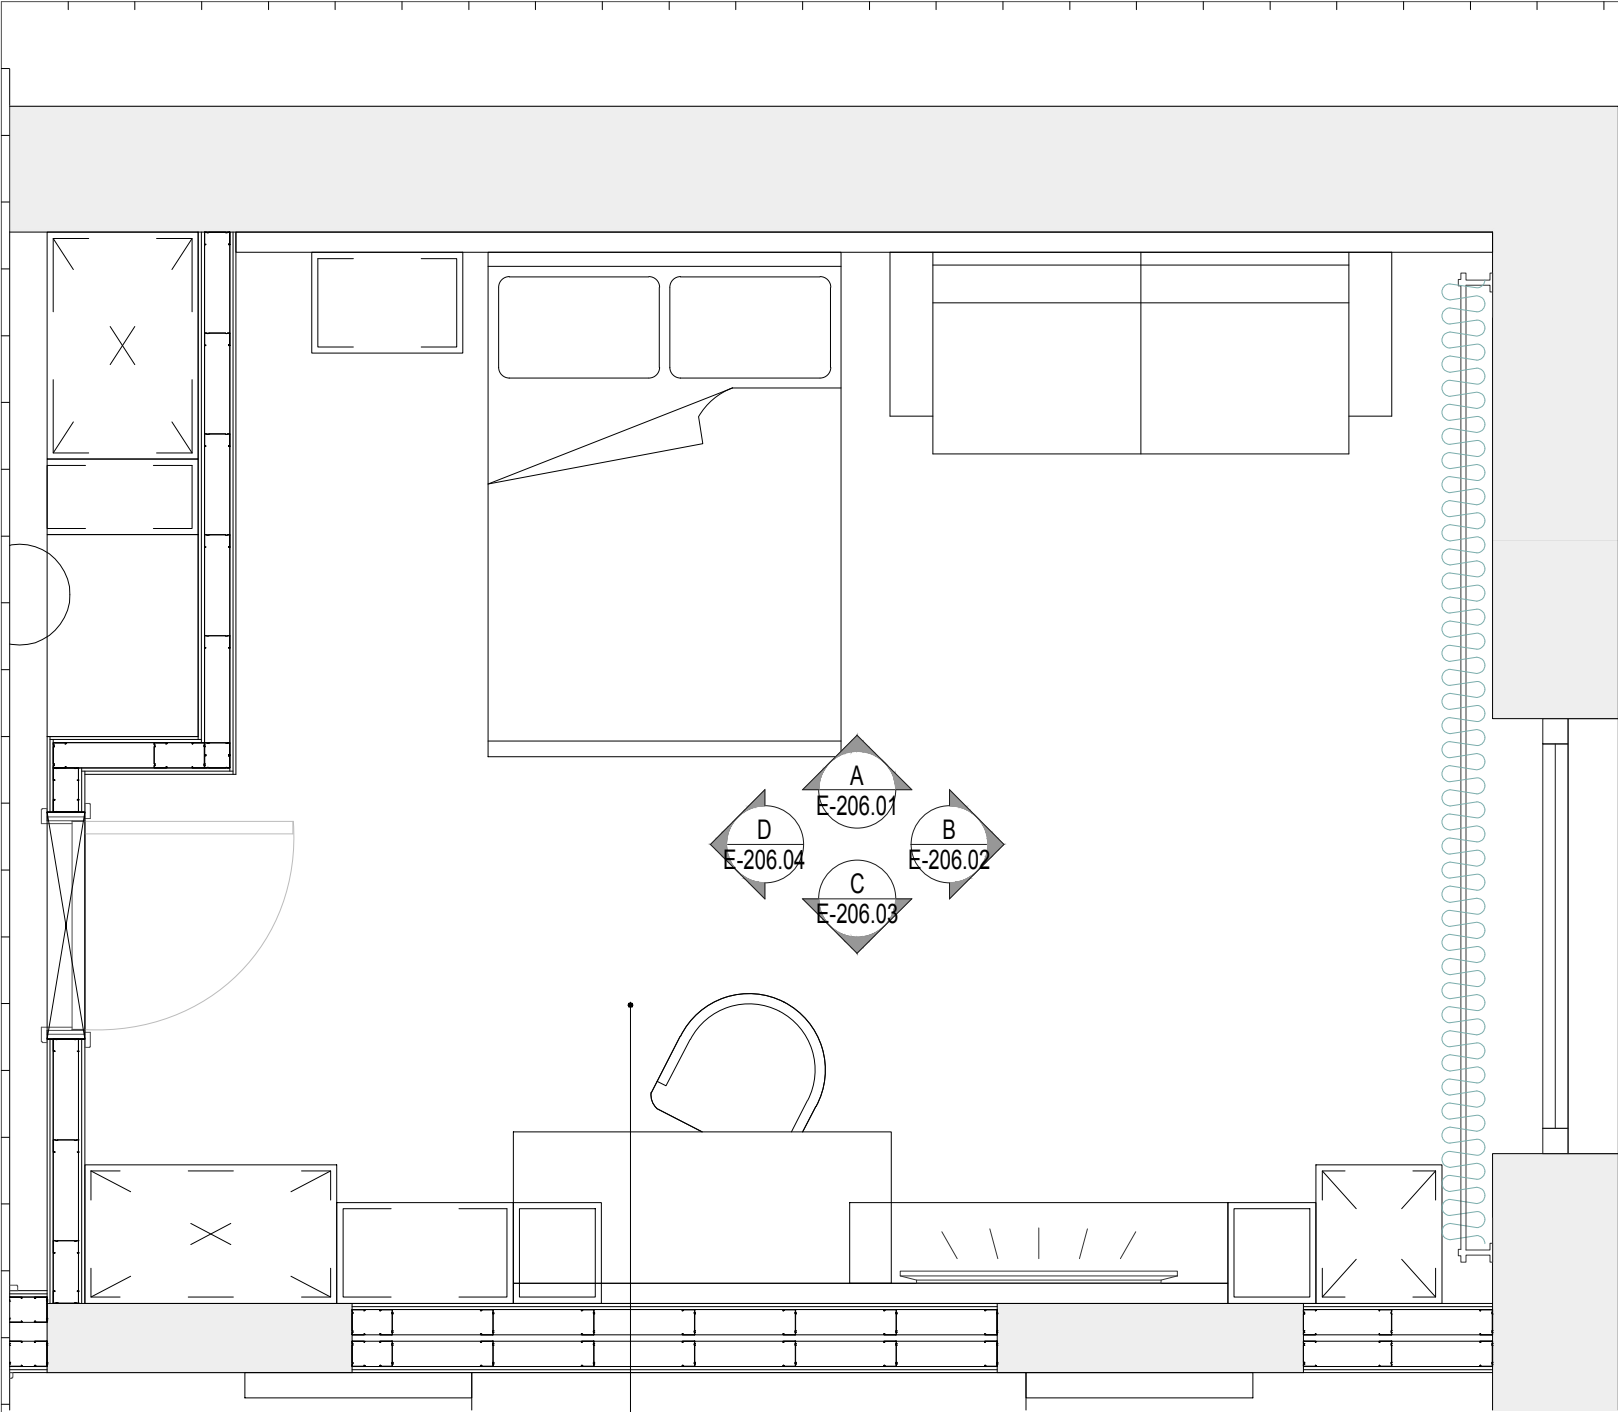



ДЕТСКАЯ
СПАЛЬНЯ
206 22.4m²



Rev.	Date	Issue
Sheet Name:		
R-206.КУХНЯ ROOM PLAN ПЛАН ПОМЕЩЕНИЯ		
Date:	Sheet No.:	
Scale: 1/30	E-206-E-000	
Job No.:		
File No.:		

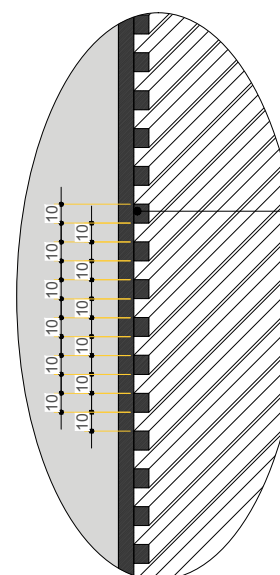


— Декор. панели
DE-206.01

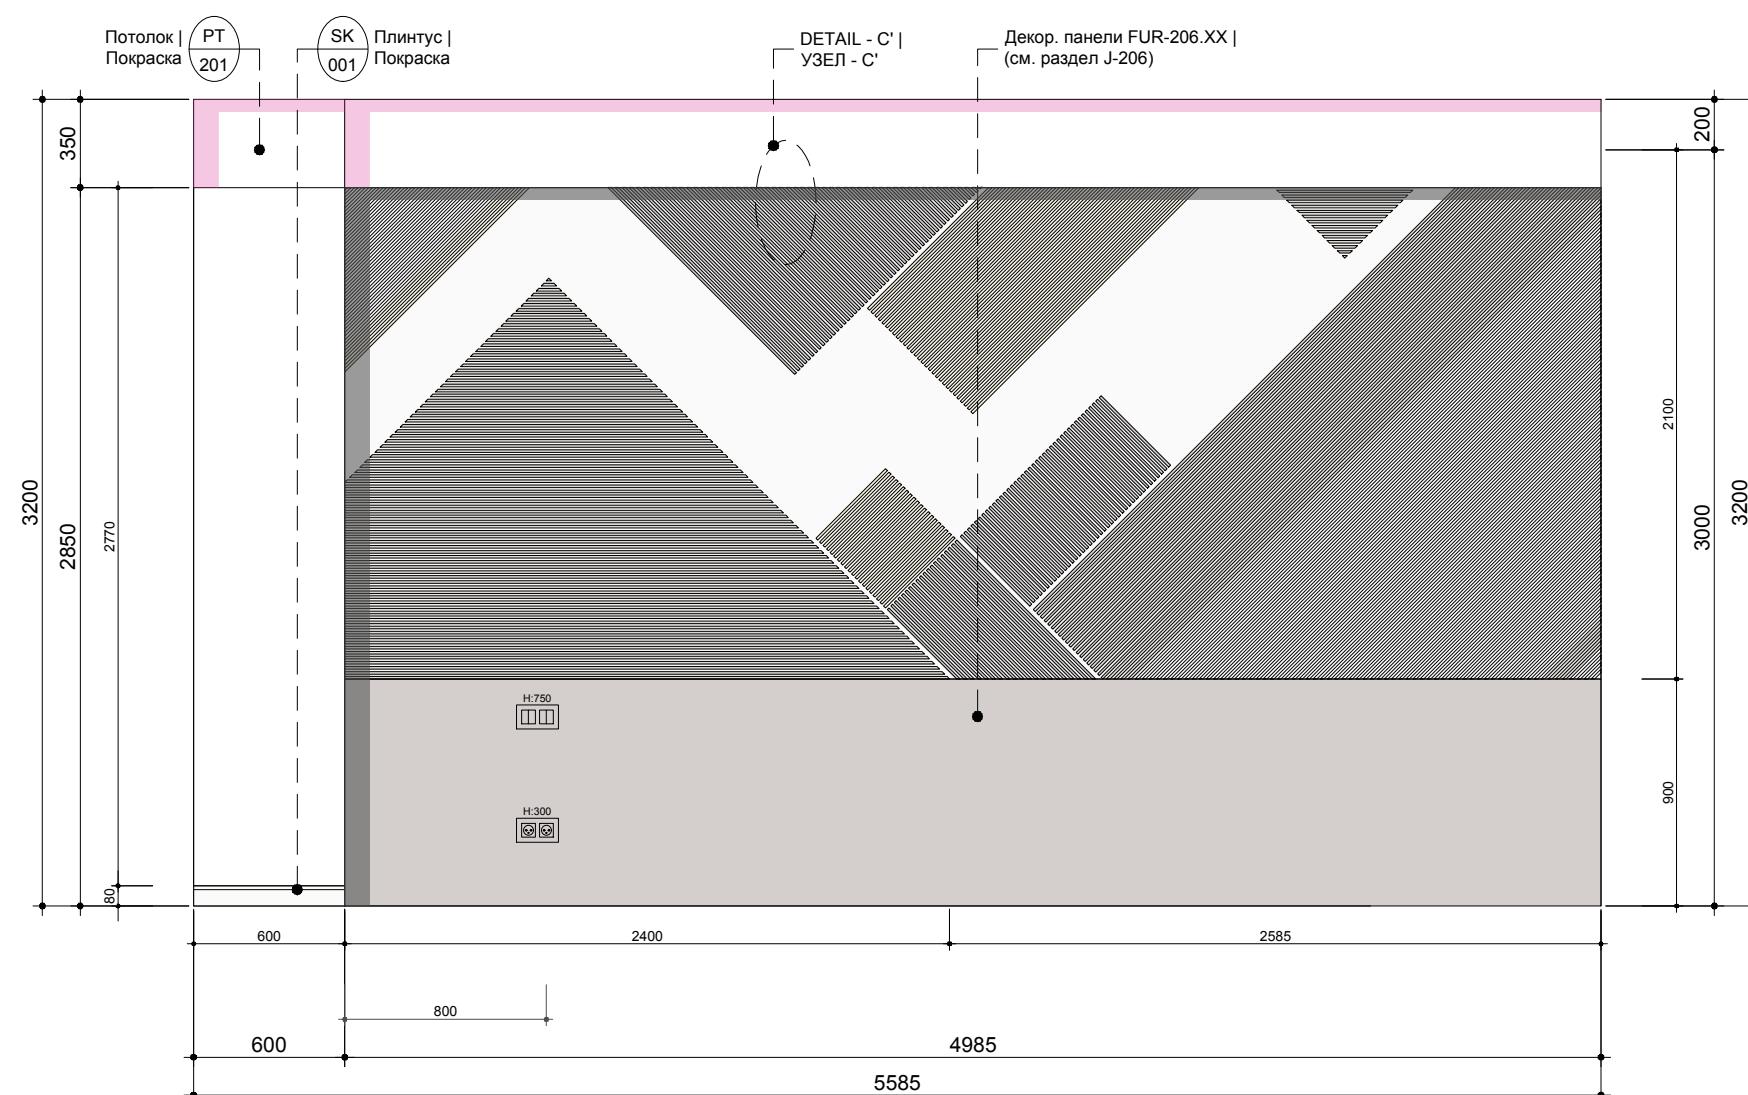

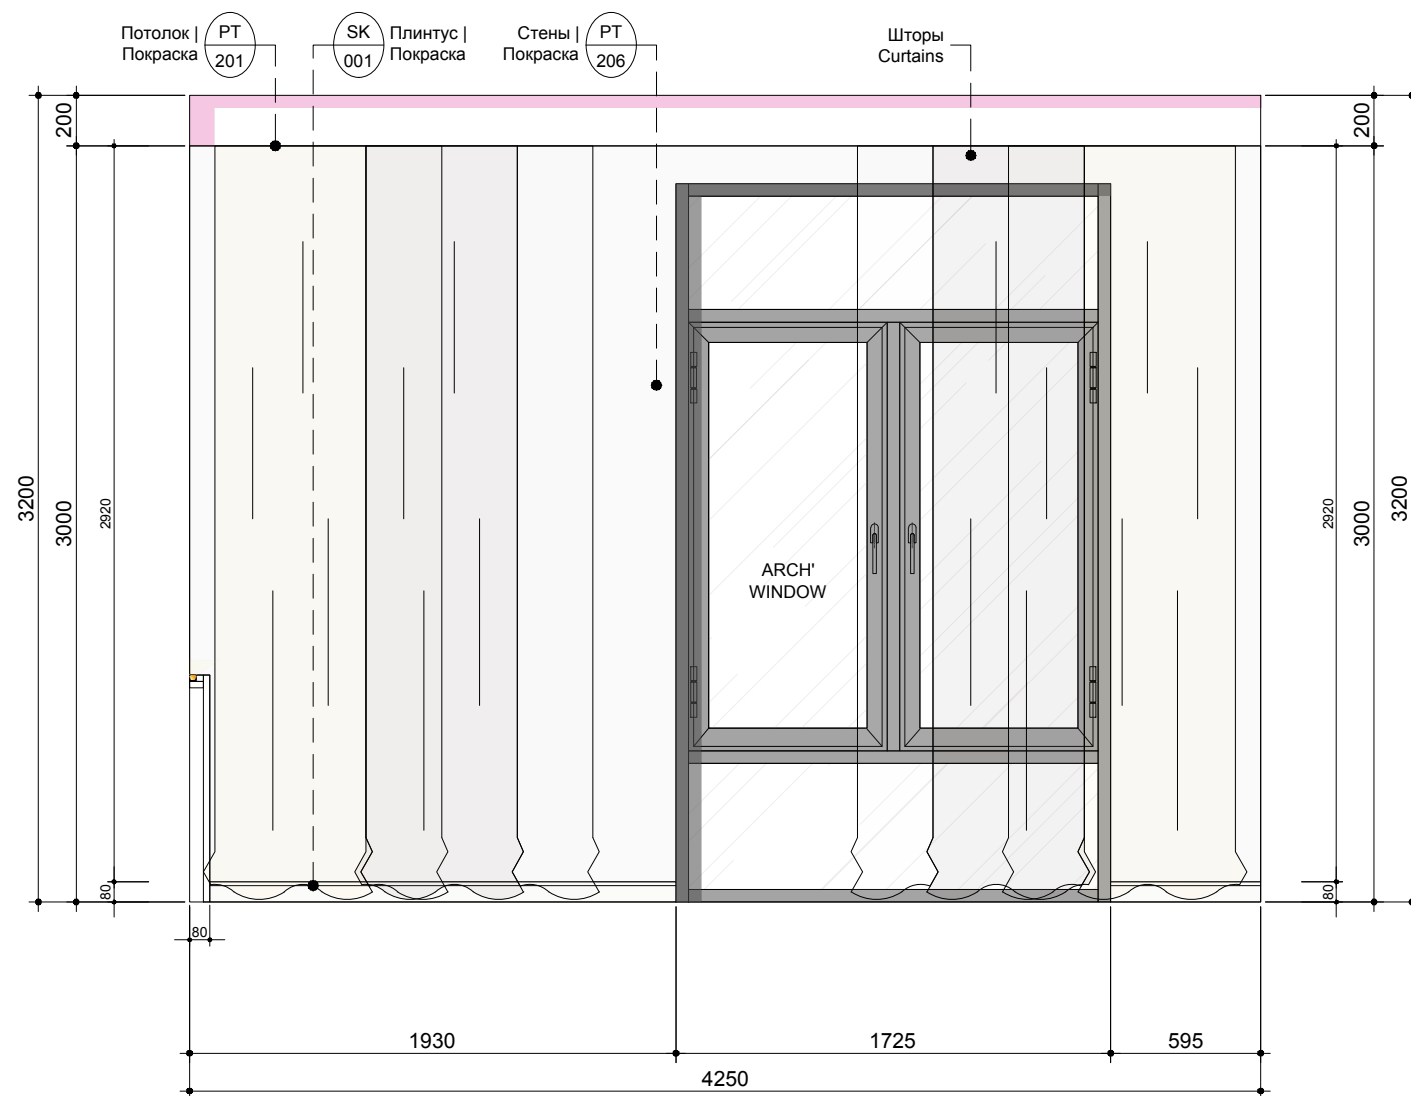

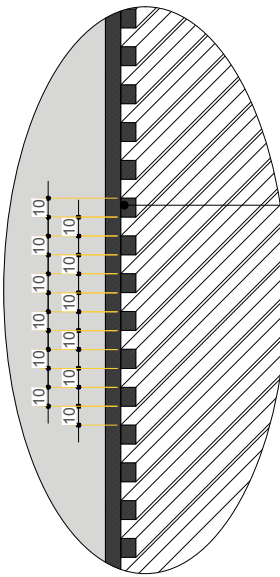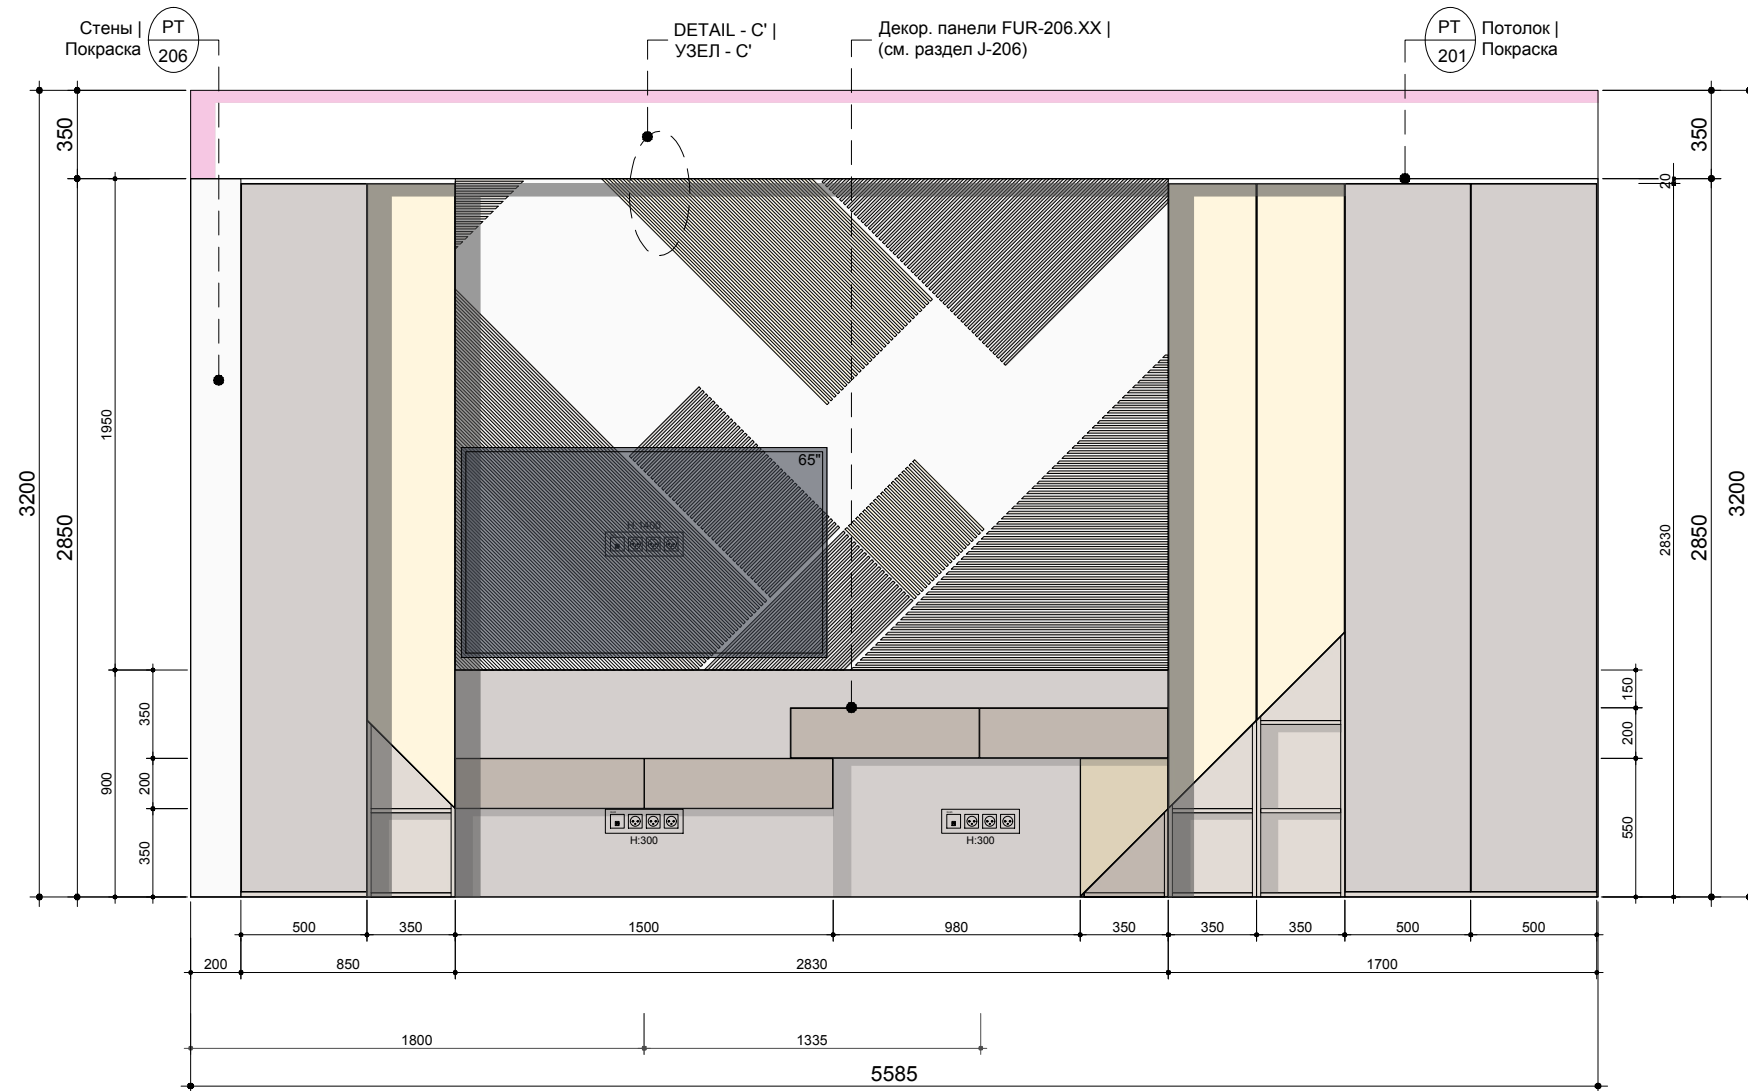
УЗЕЛ С
М 1:2Декор. панели
DE-206.01

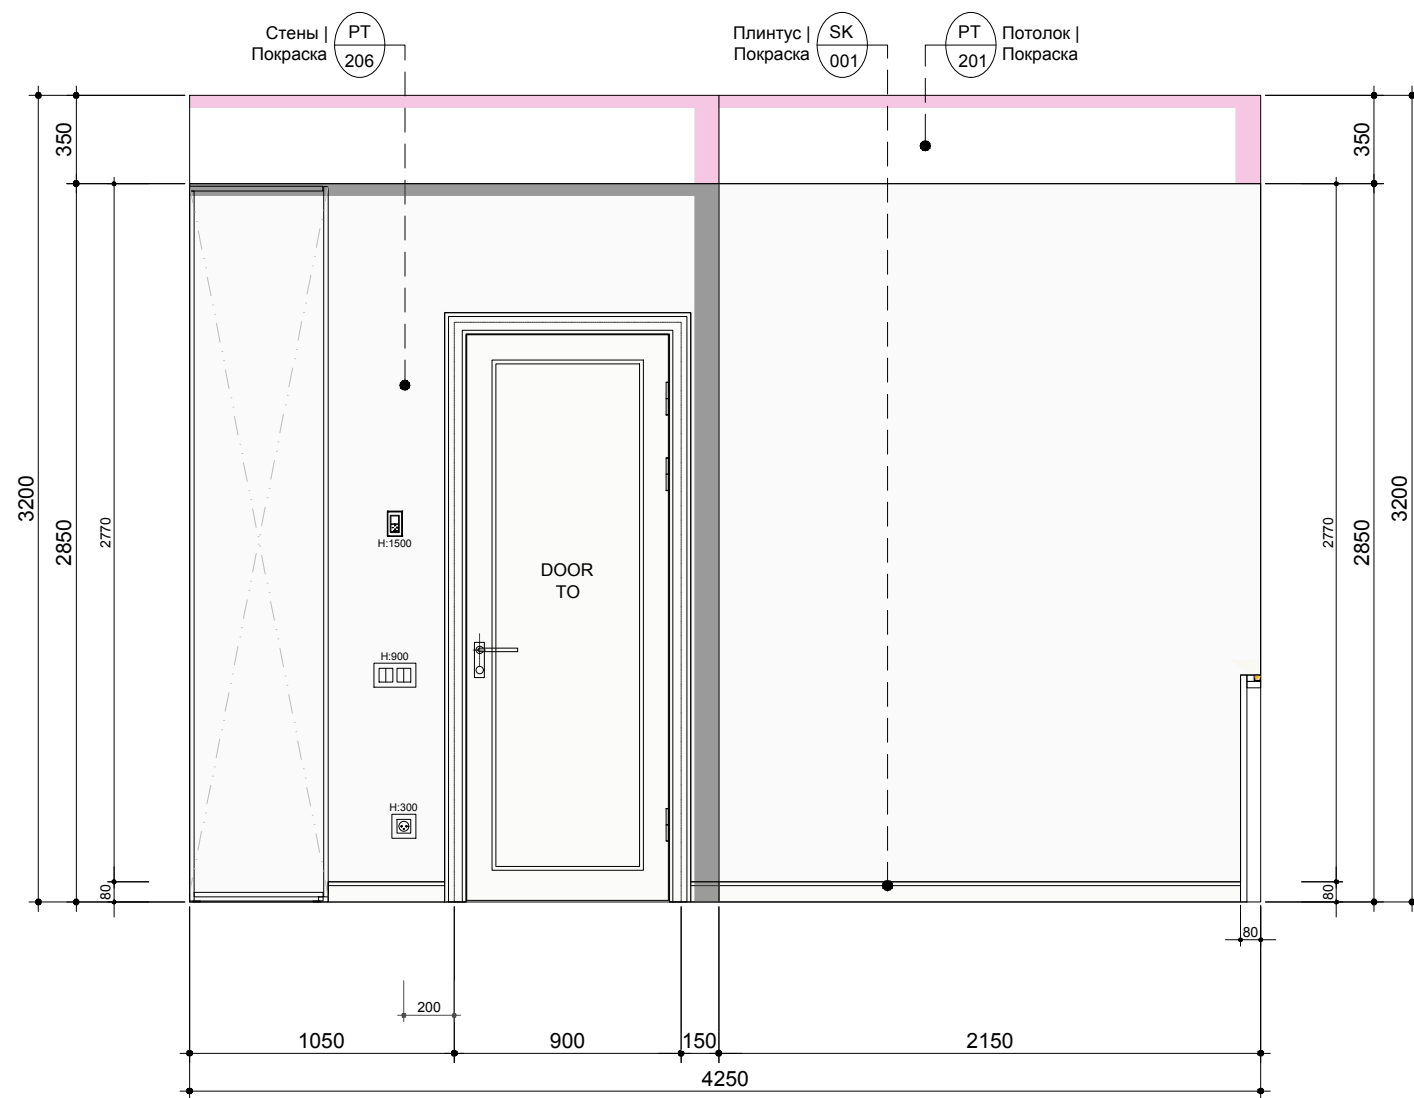

Da Vinci

E-207

PART.2


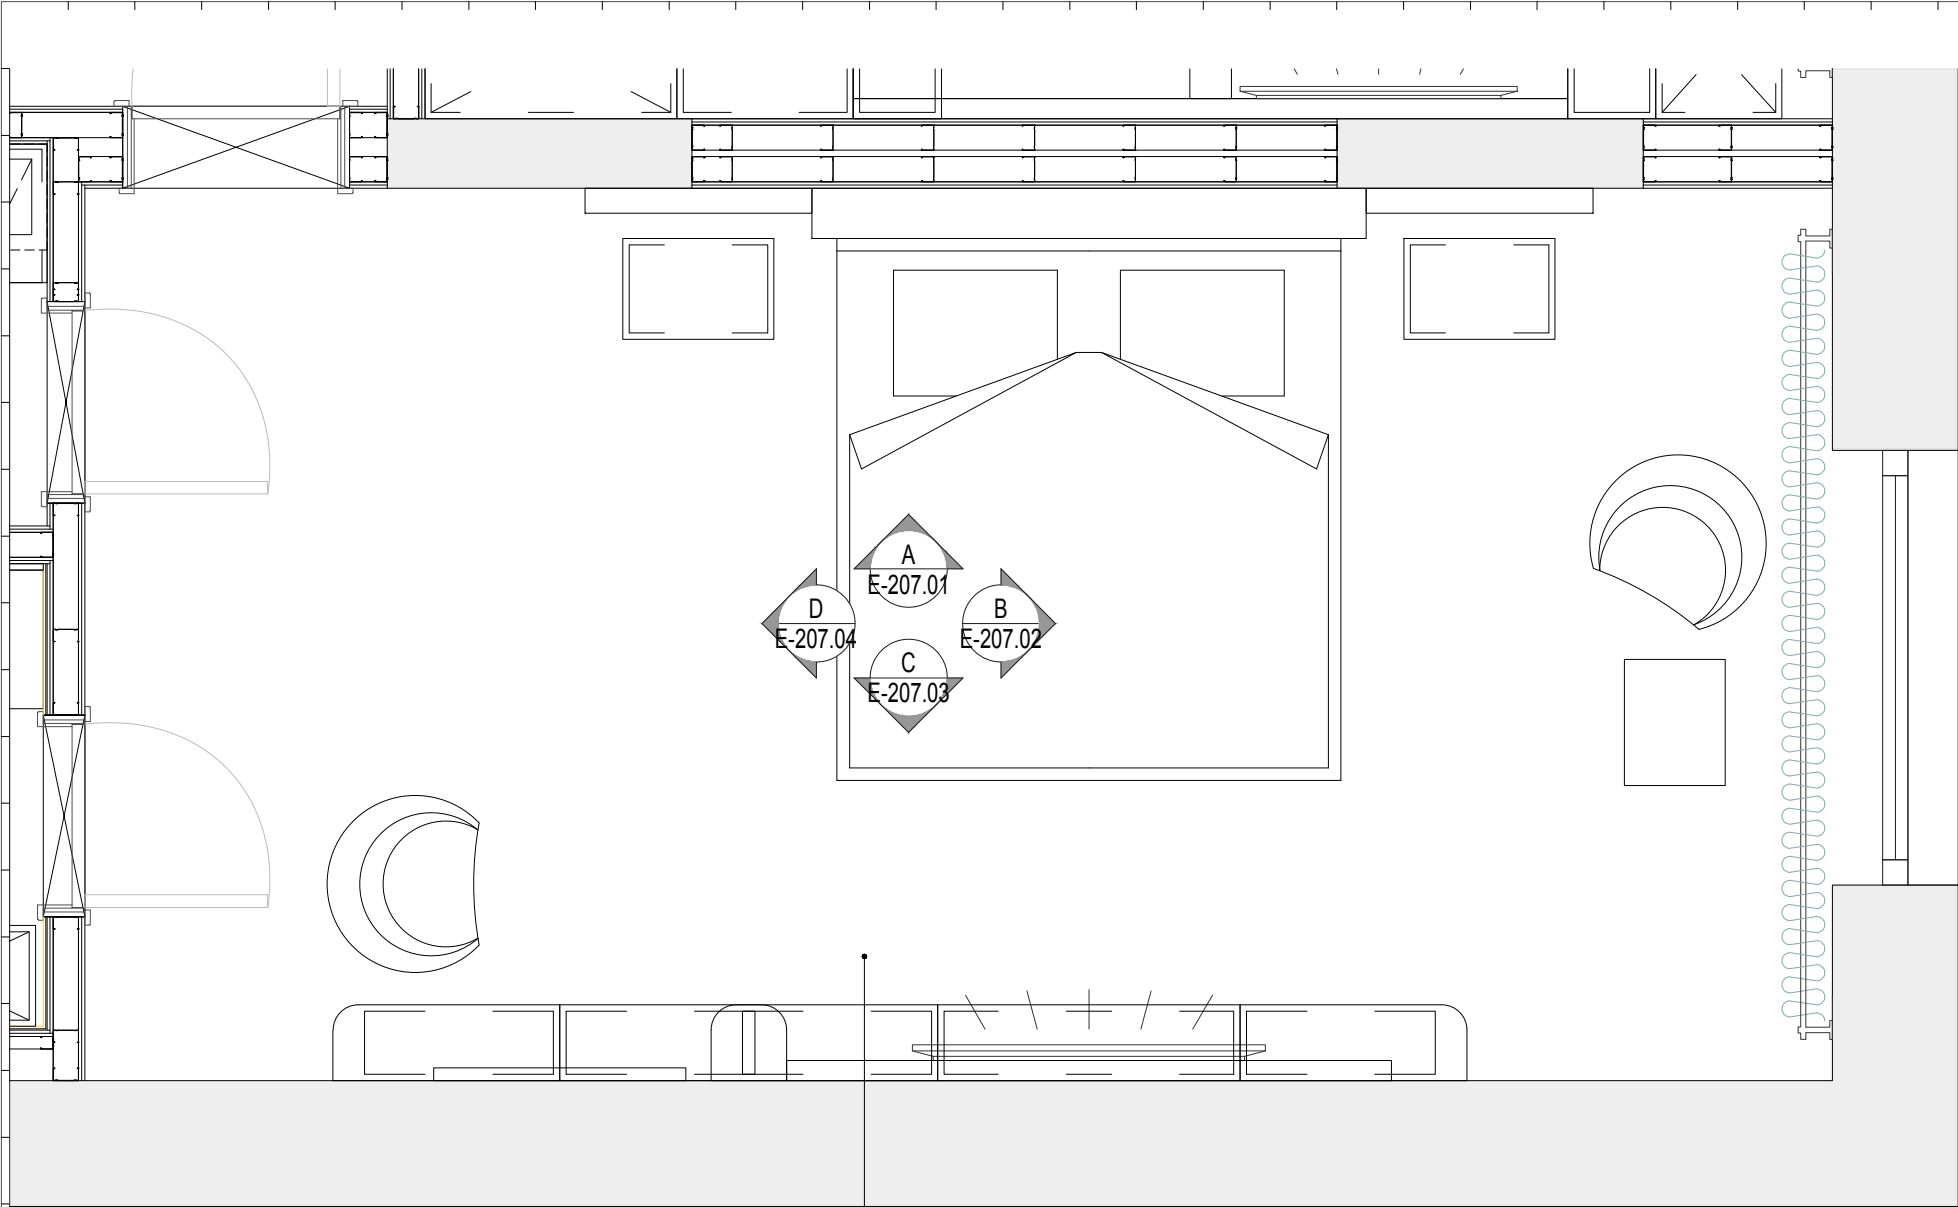


МАСТЕР СПАЛЬНЯ	
207	24.5m²

Da Vinchi

Astana, Kazakhstan


Rev	Date	Issue
Sheet Name:		
R-207.МАСТЕР СПАЛЬНЯ ROOM PLAN ПЛАН ПОМЕЩЕНИЯ		
Date:	Sheet No.:	
Scale: 1:50	E-207-E-000	
Job No.:		
File No.:		

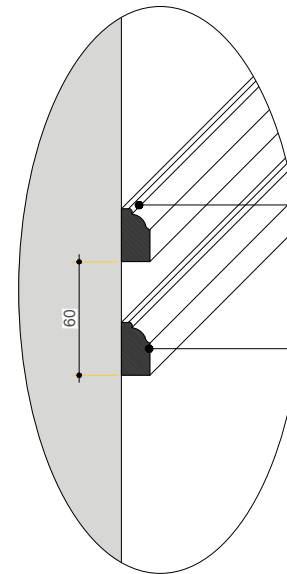
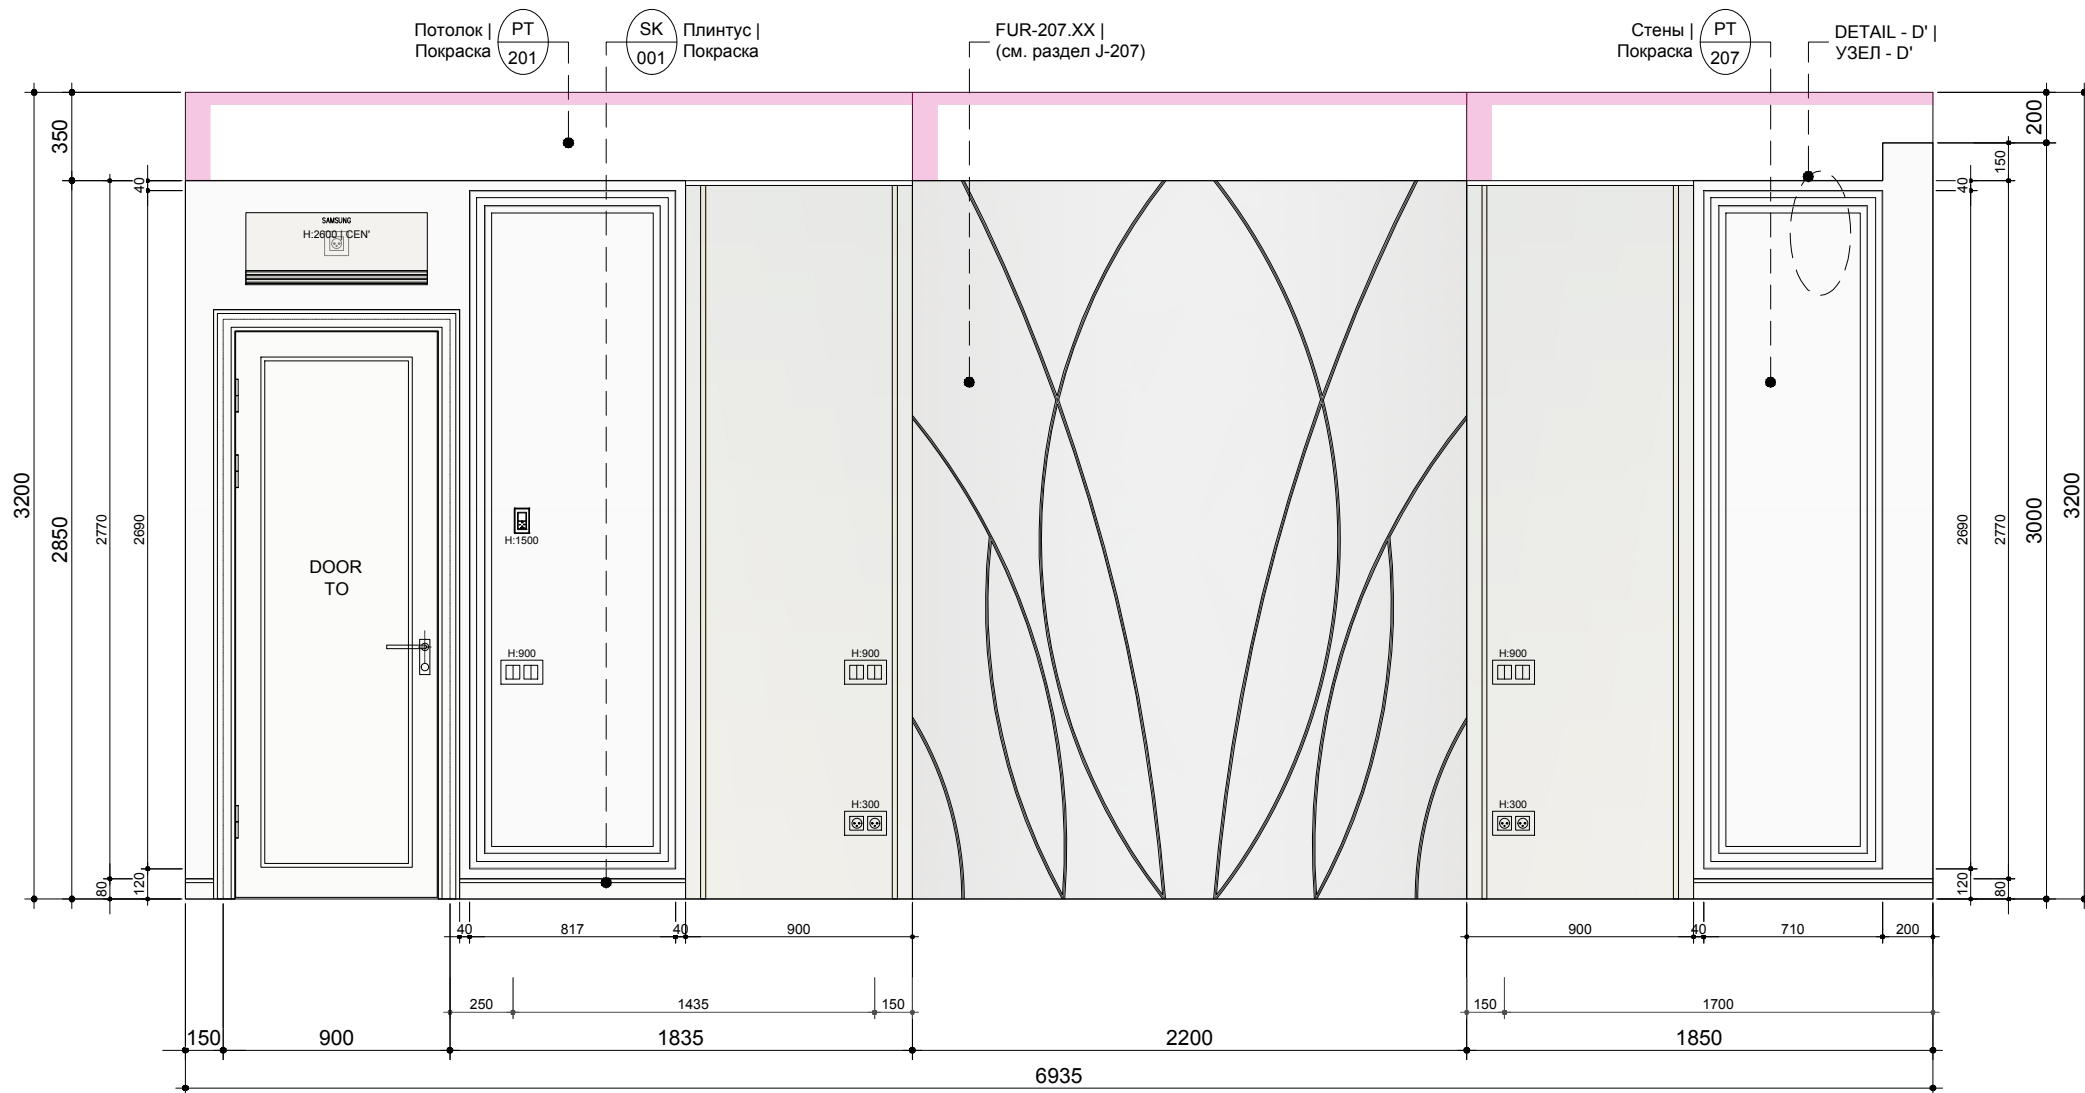
УЗЕЛ D
М 1:2Молдинг
MD-103Молдинг
MD-103


Rev.	Date	Issue

R-207.МАСТЕР СПАЛЬНЯ
ELEVATION VIEW - A
РАЗВЕРТКИ СТЕН ВИД - A

Date:	Sheet No.:
Scale: 1/30	E-207-E-001
Job No.:	
File No.:	

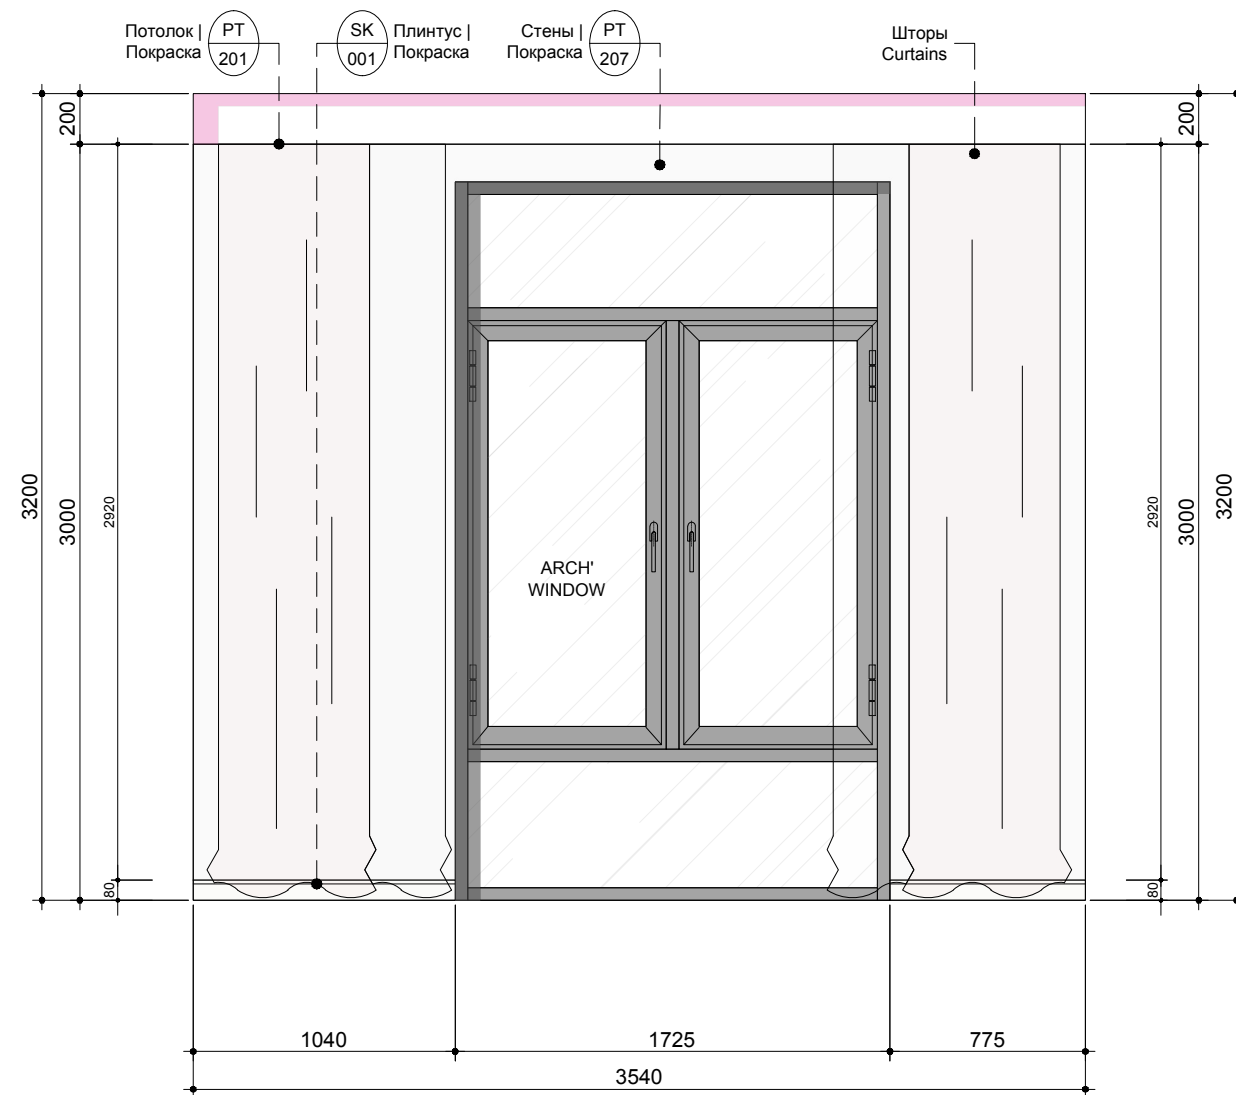

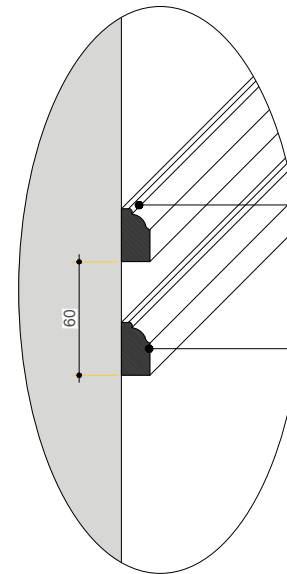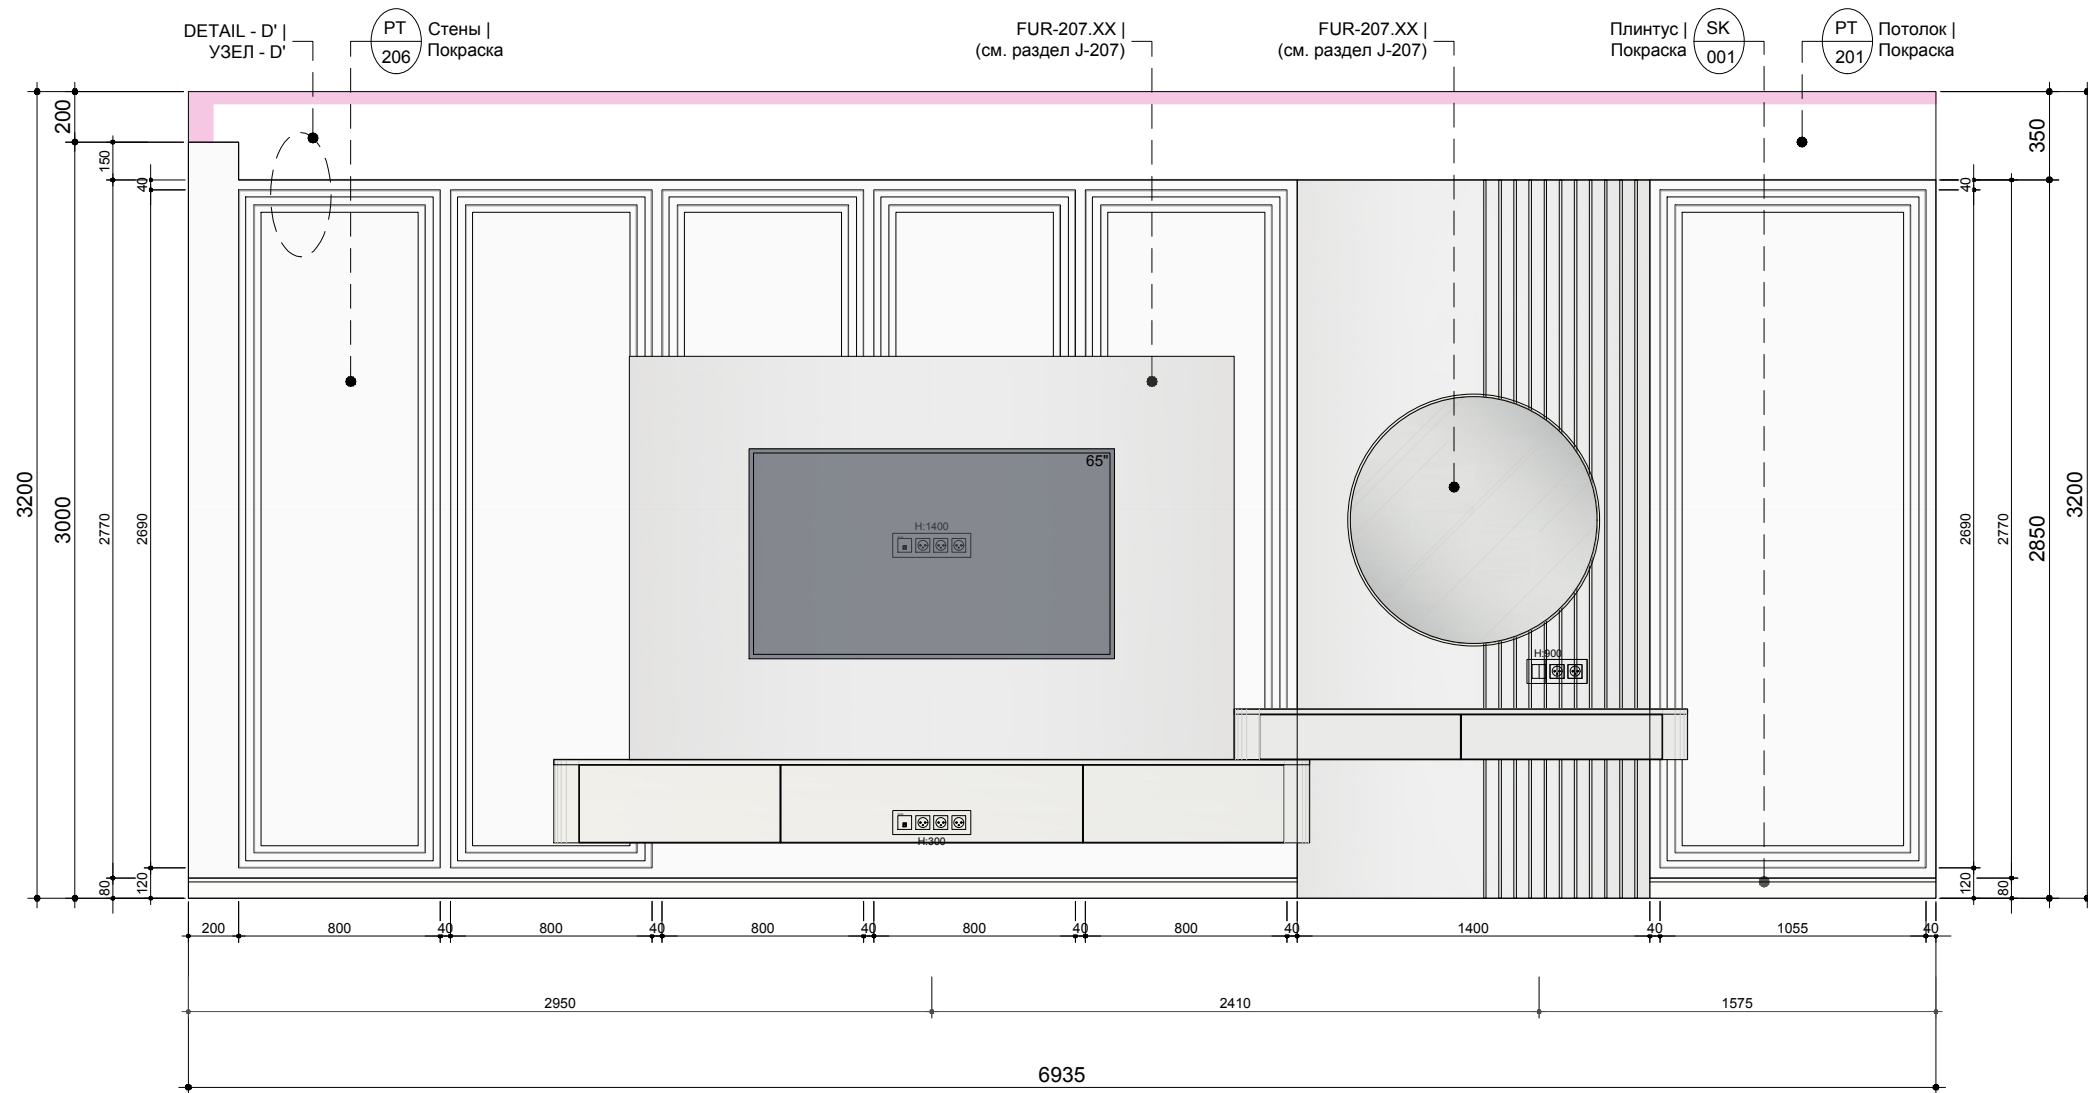
УЗЕЛ D
М 1:2Молдинг
MD-103Молдинг
MD-103

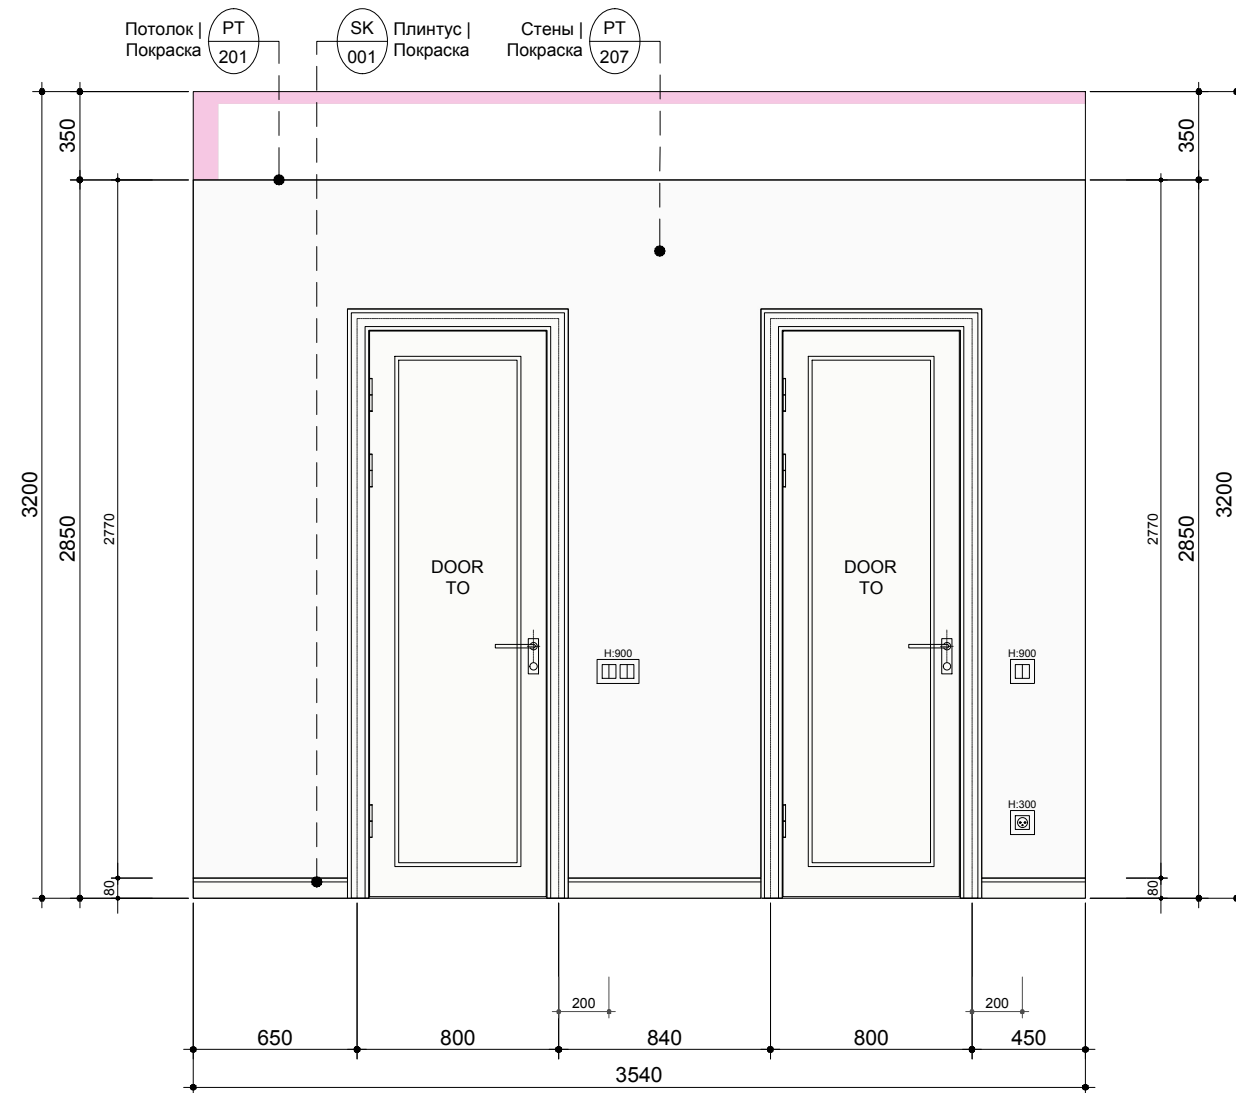


Da Vinci

E-208

PART.2

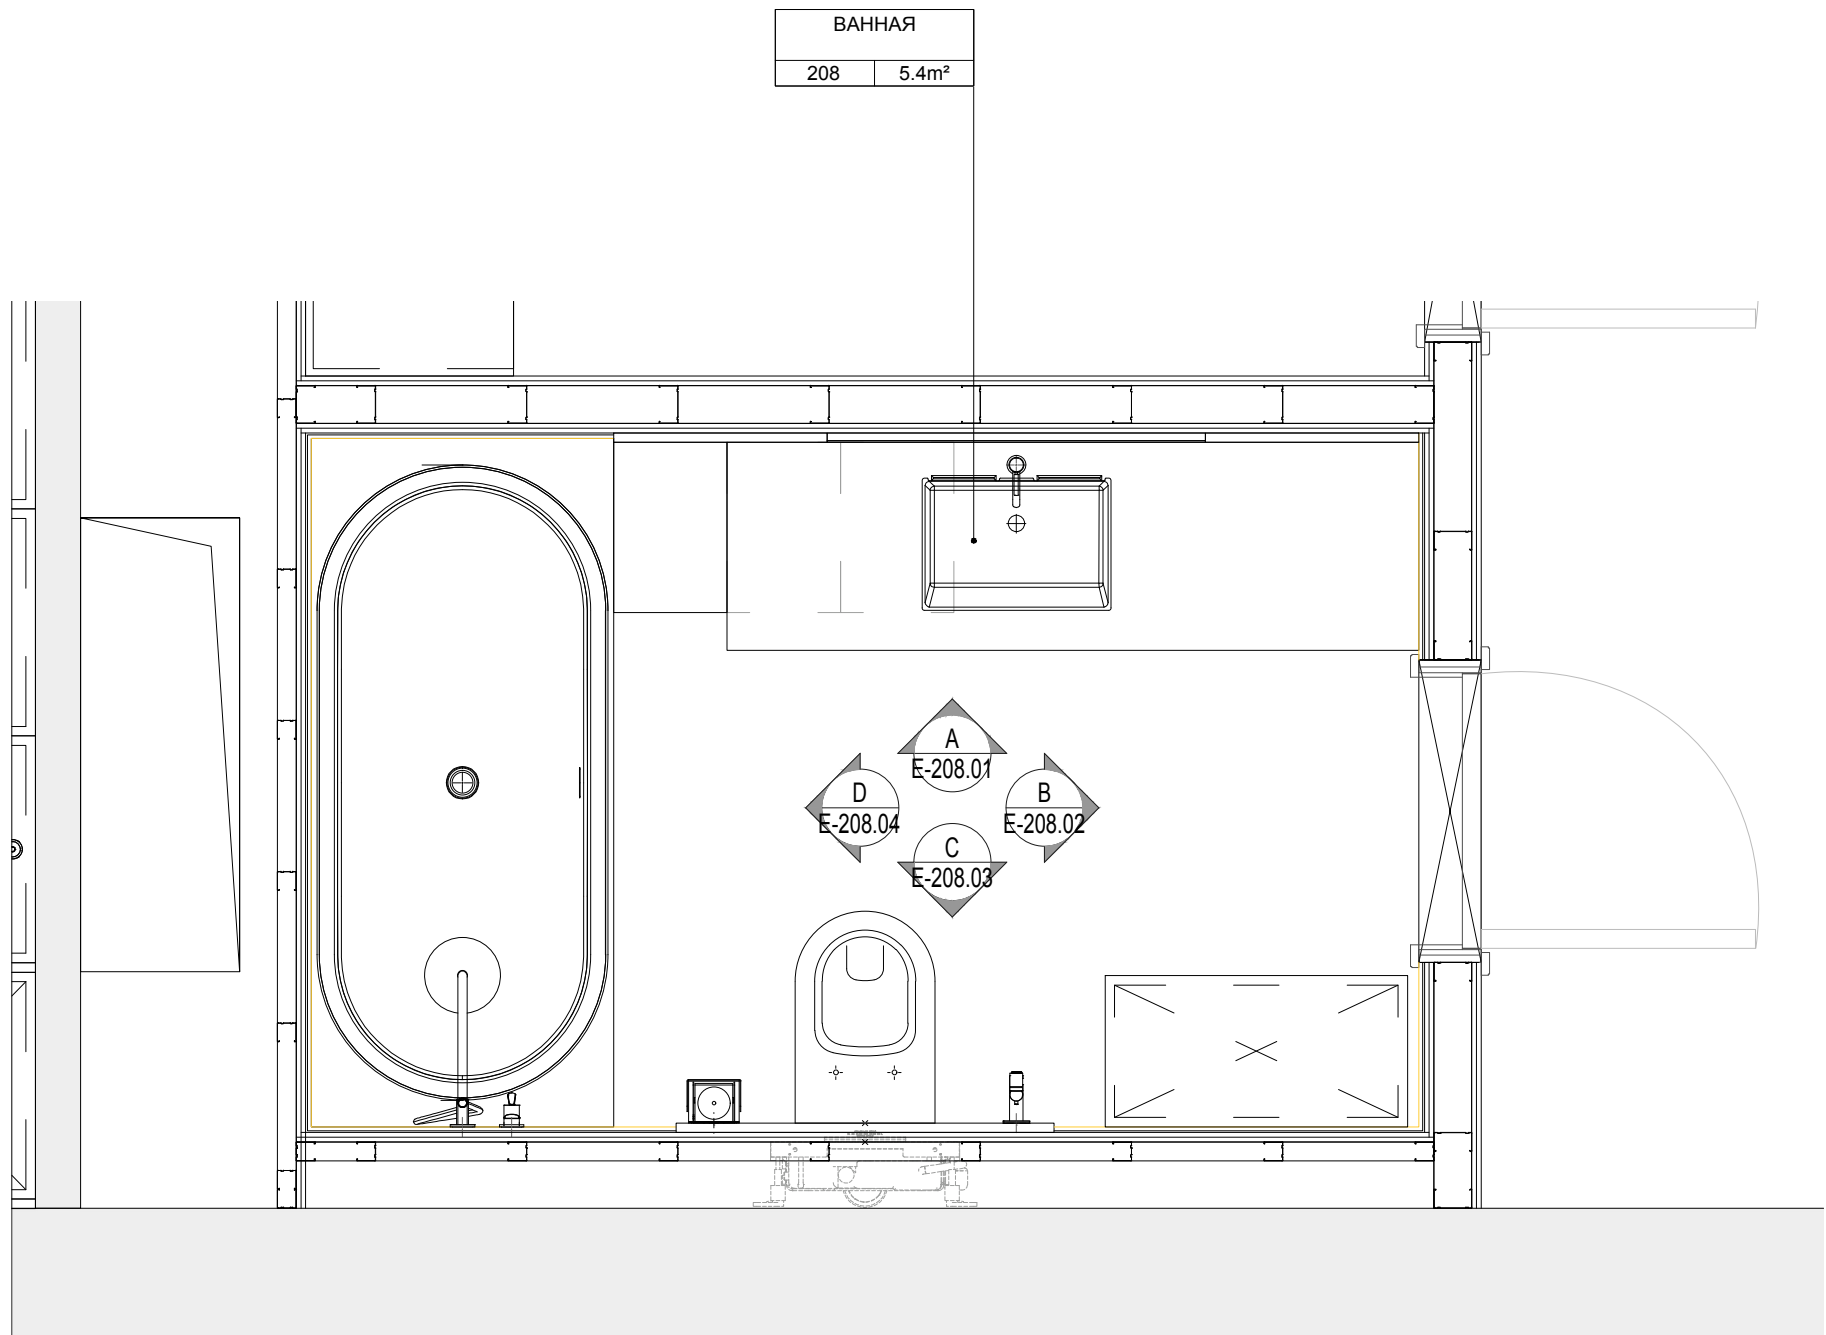

Rev	Date	Issue
Sheet Name:		
R-208.BAHHAY ROOM PLAN ПЛАН ПОМЕЩЕНИЯ		
Date:	Sheet No.:	
Scale: 1/30	E-208-E-000	
Job No.:		
File No.:		

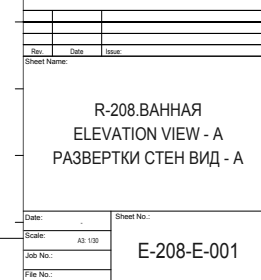



Date:	Sheet No.:
-------	------------

Scale: A3: 1/20



Date:	Sheet No.:
Scale:	E-208-E-003
Job No.:	
File No.:	




Date:		Sheet No.:	
Scale:	A3: 1/30		E-208-E-004
Job No.:			
File No.:			


Da Vinci


E-209


PART.2

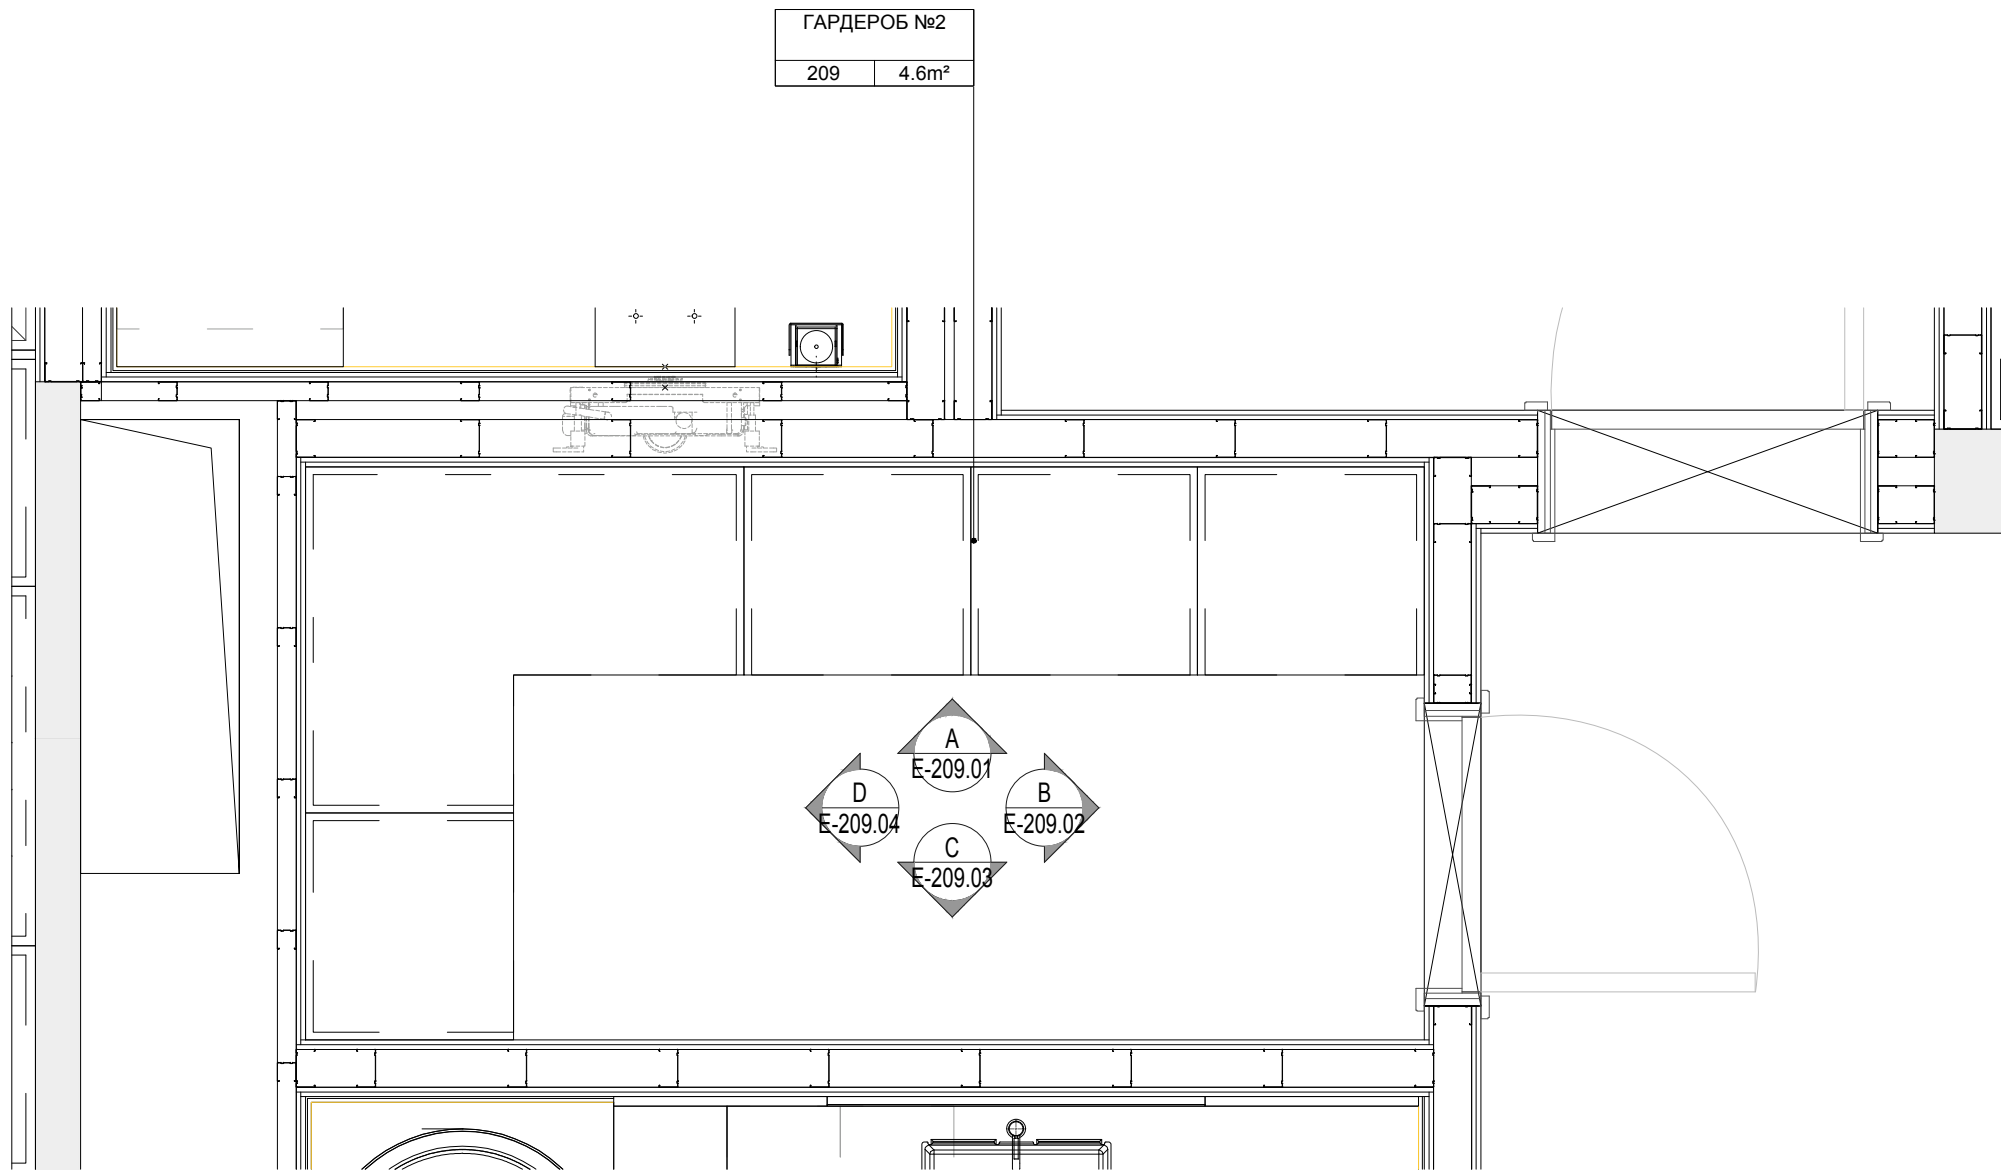

Rev	Date	Issue
Sheet Name:		
R-209.ГАРДЕРОБ №2		
ROOM PLAN		
ПЛАН ПОМЕЩЕНИЯ		
Date:	Sheet No.:	
Scale:	A3 1:50	
Job No.:		
File No.:		
		E-209-E-000

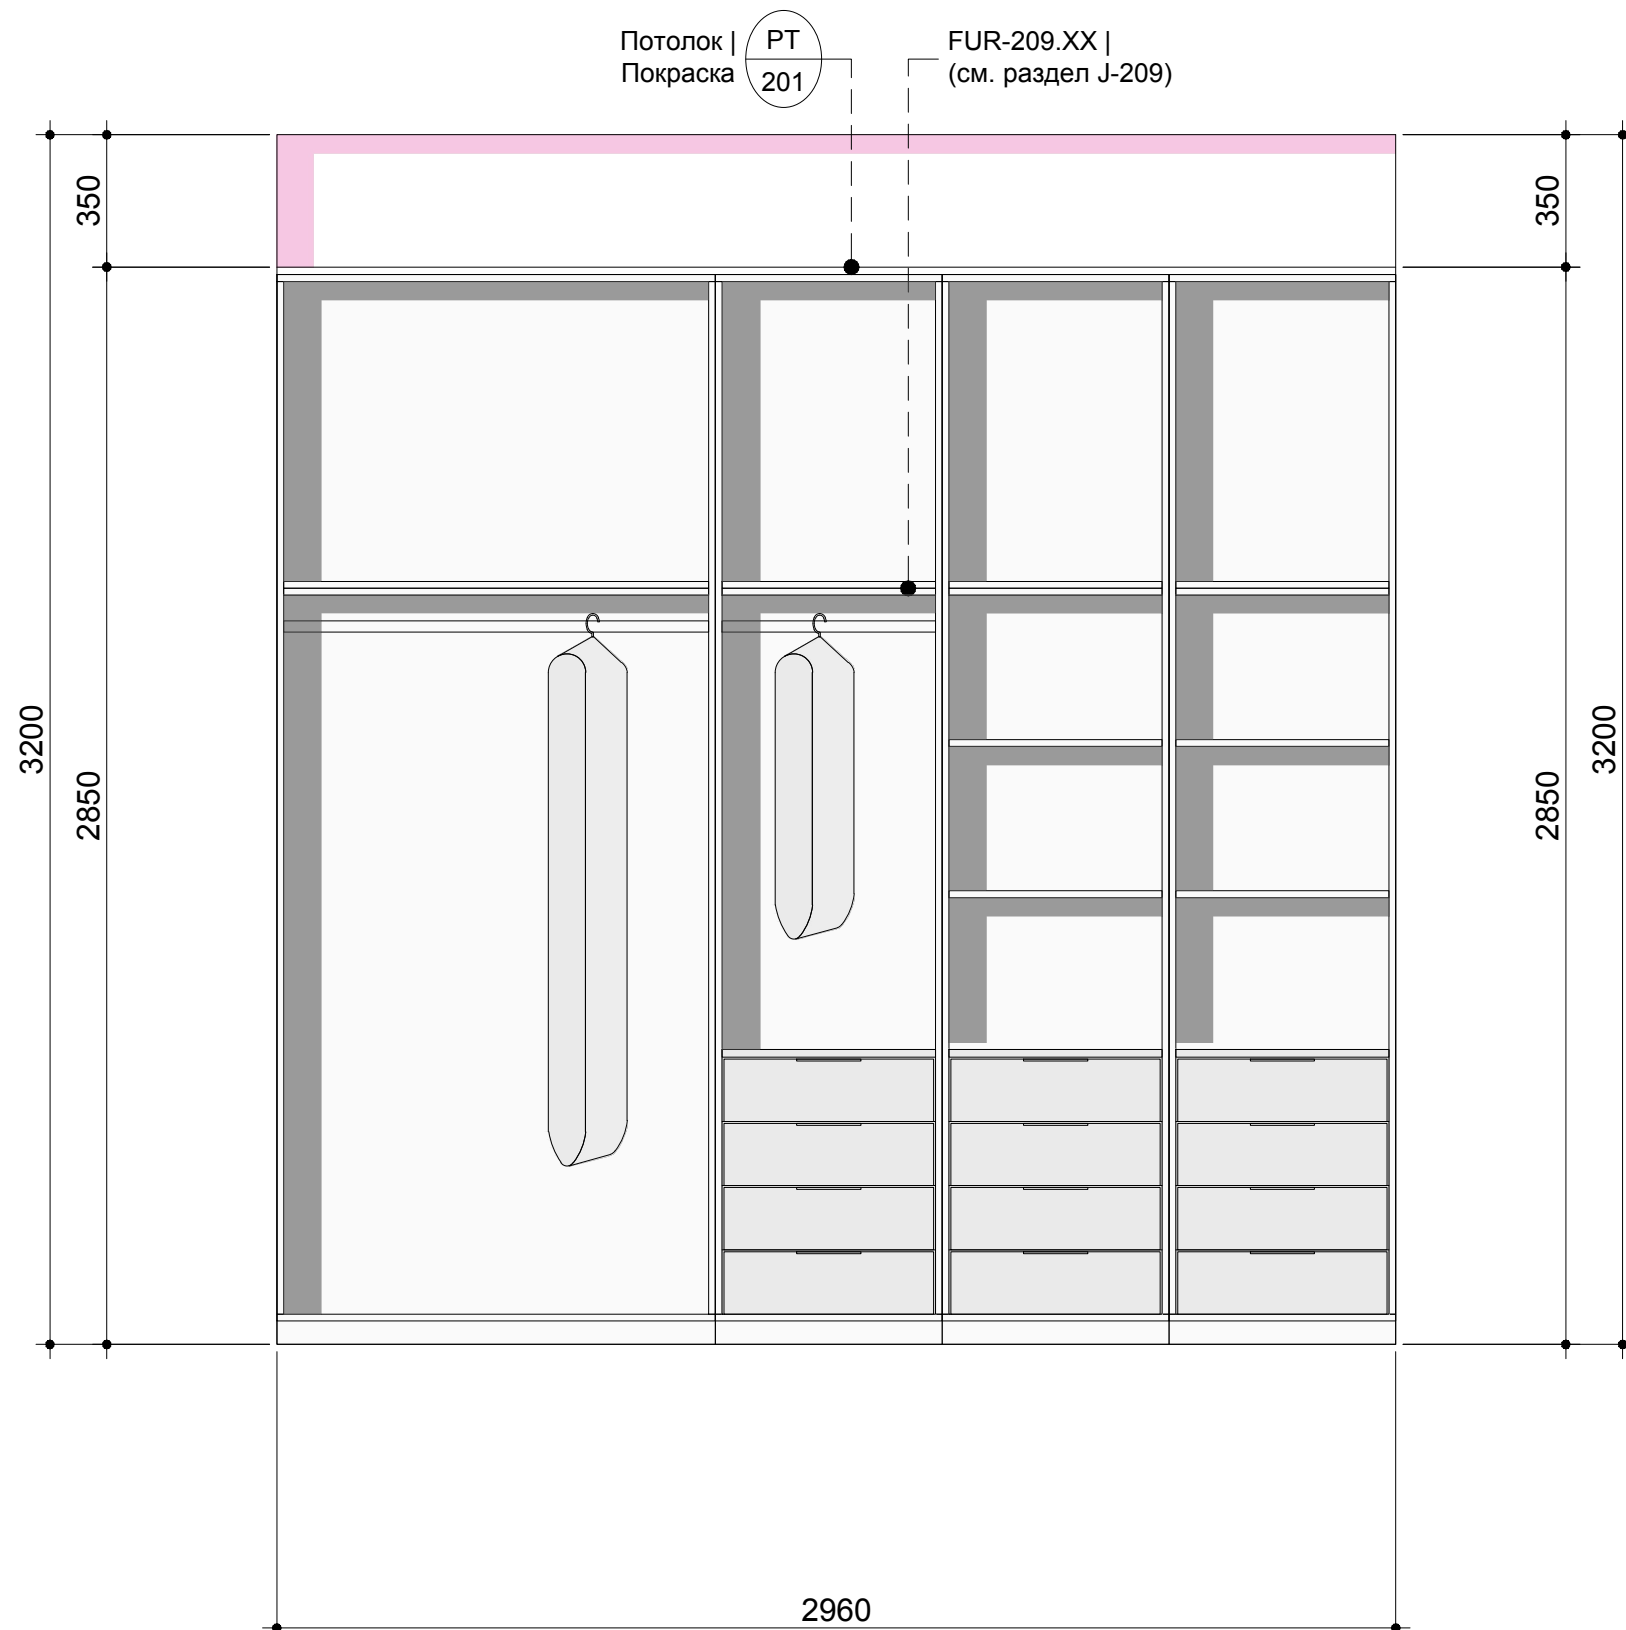


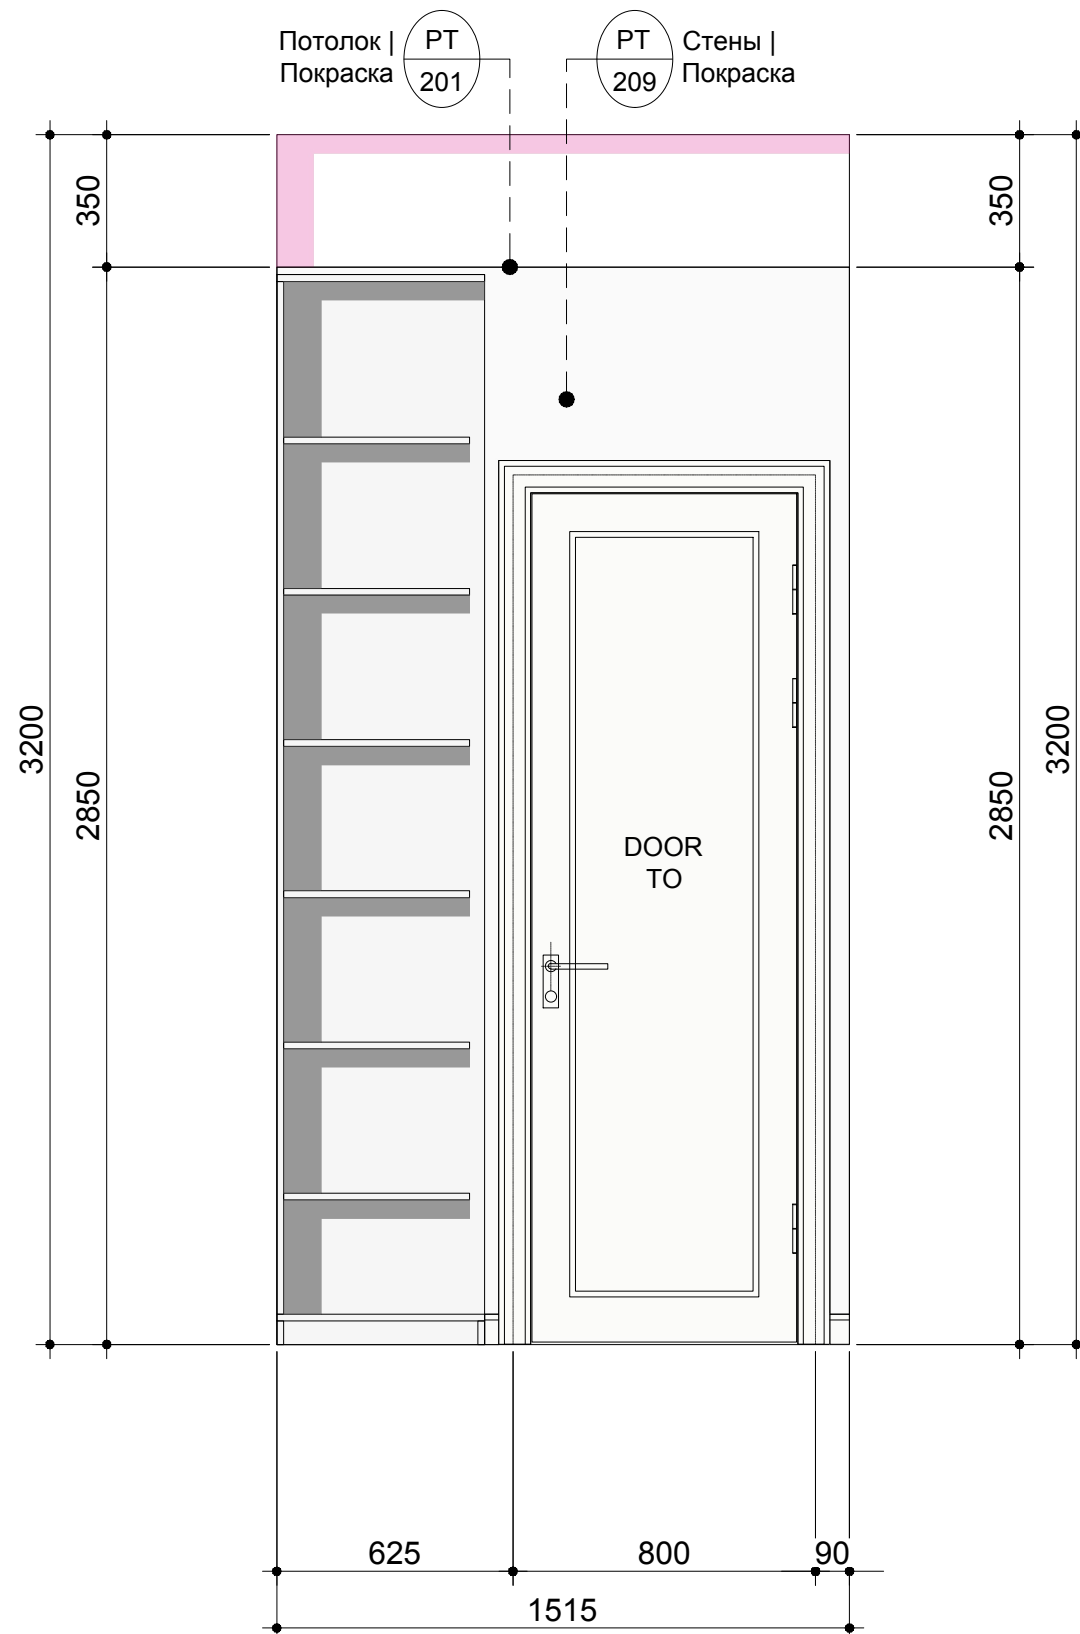

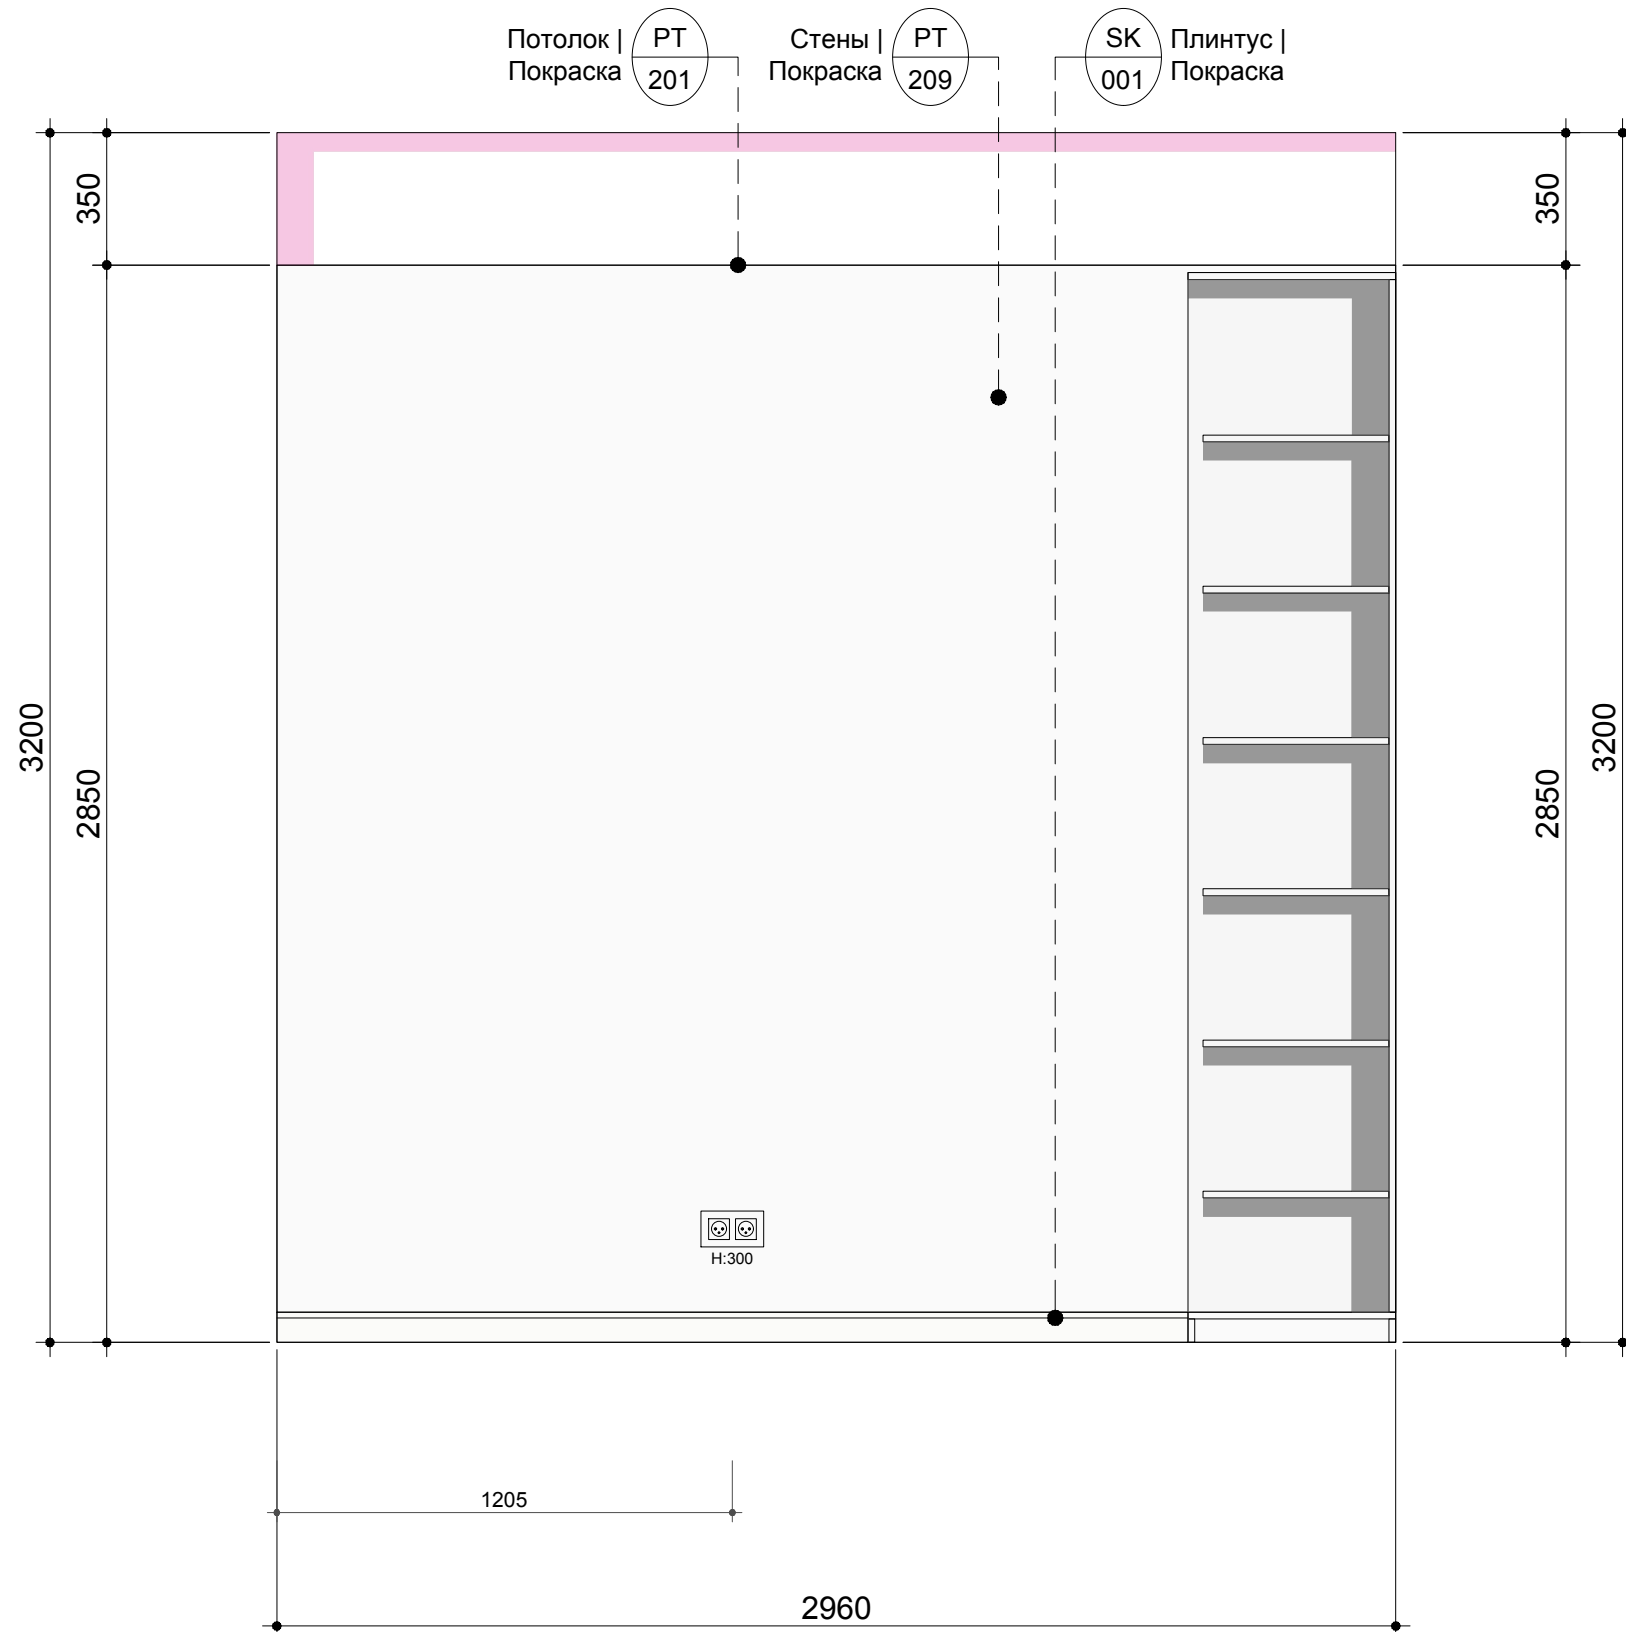

Потолок |
Покраска

PT
201

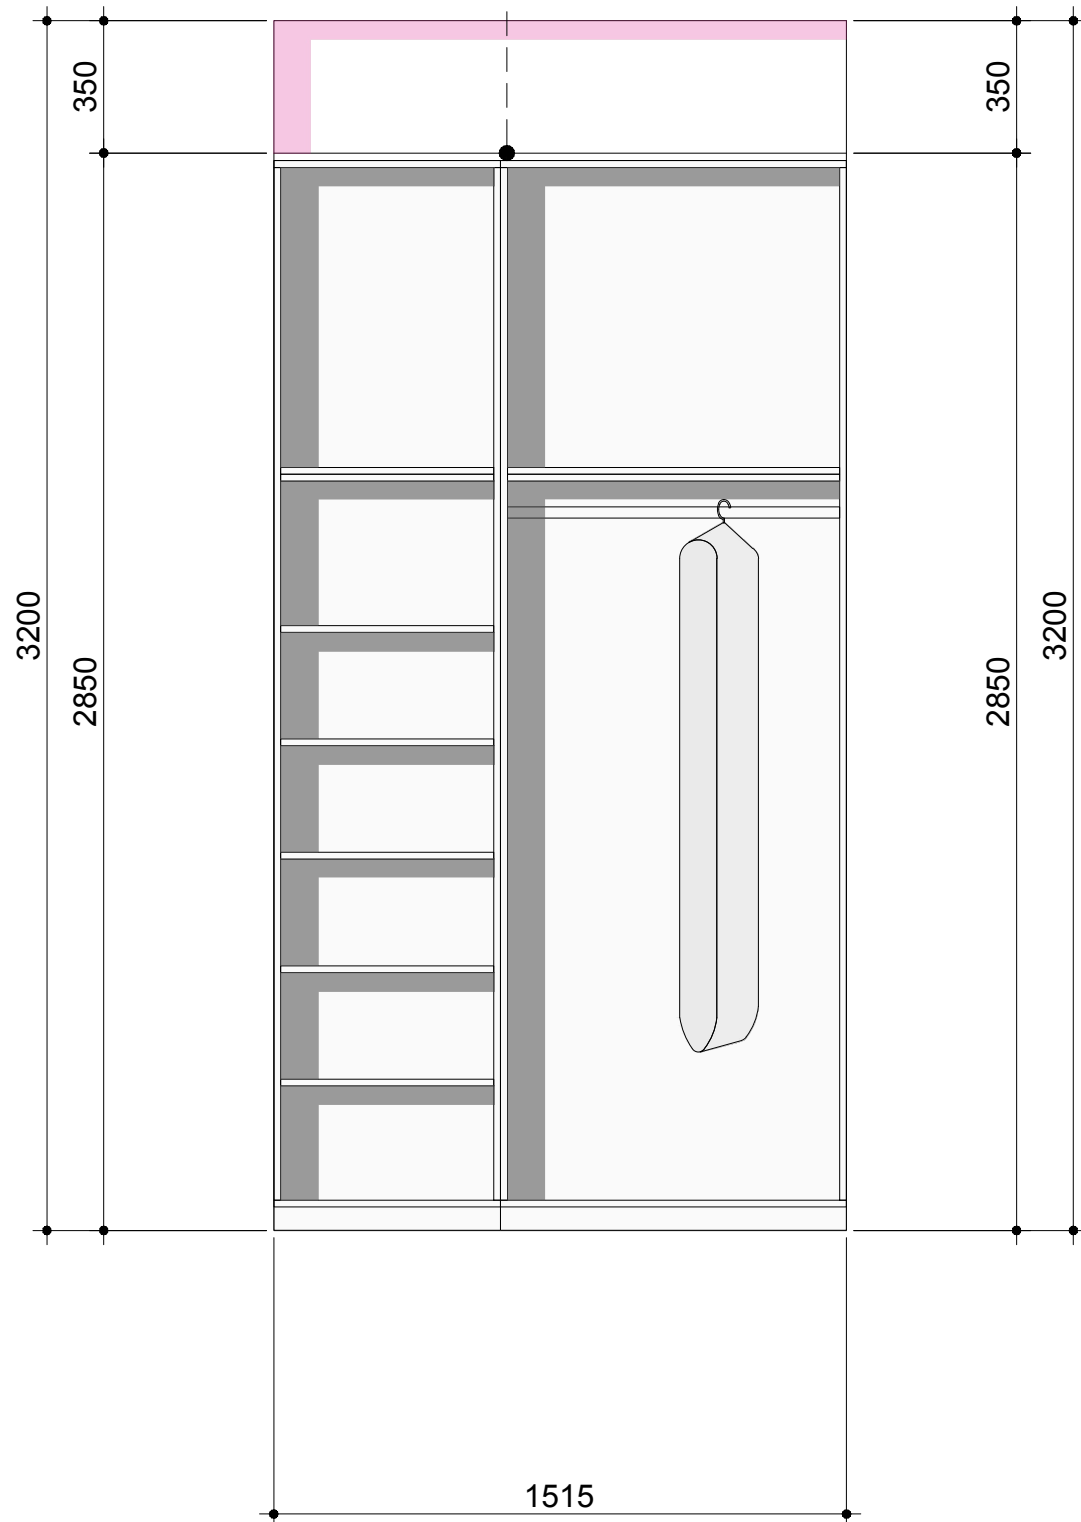


Da Vinci

A-001

PART.3

МАРКИРОВОЧНЫЙ ПЛАН ДВЕРЕЙ

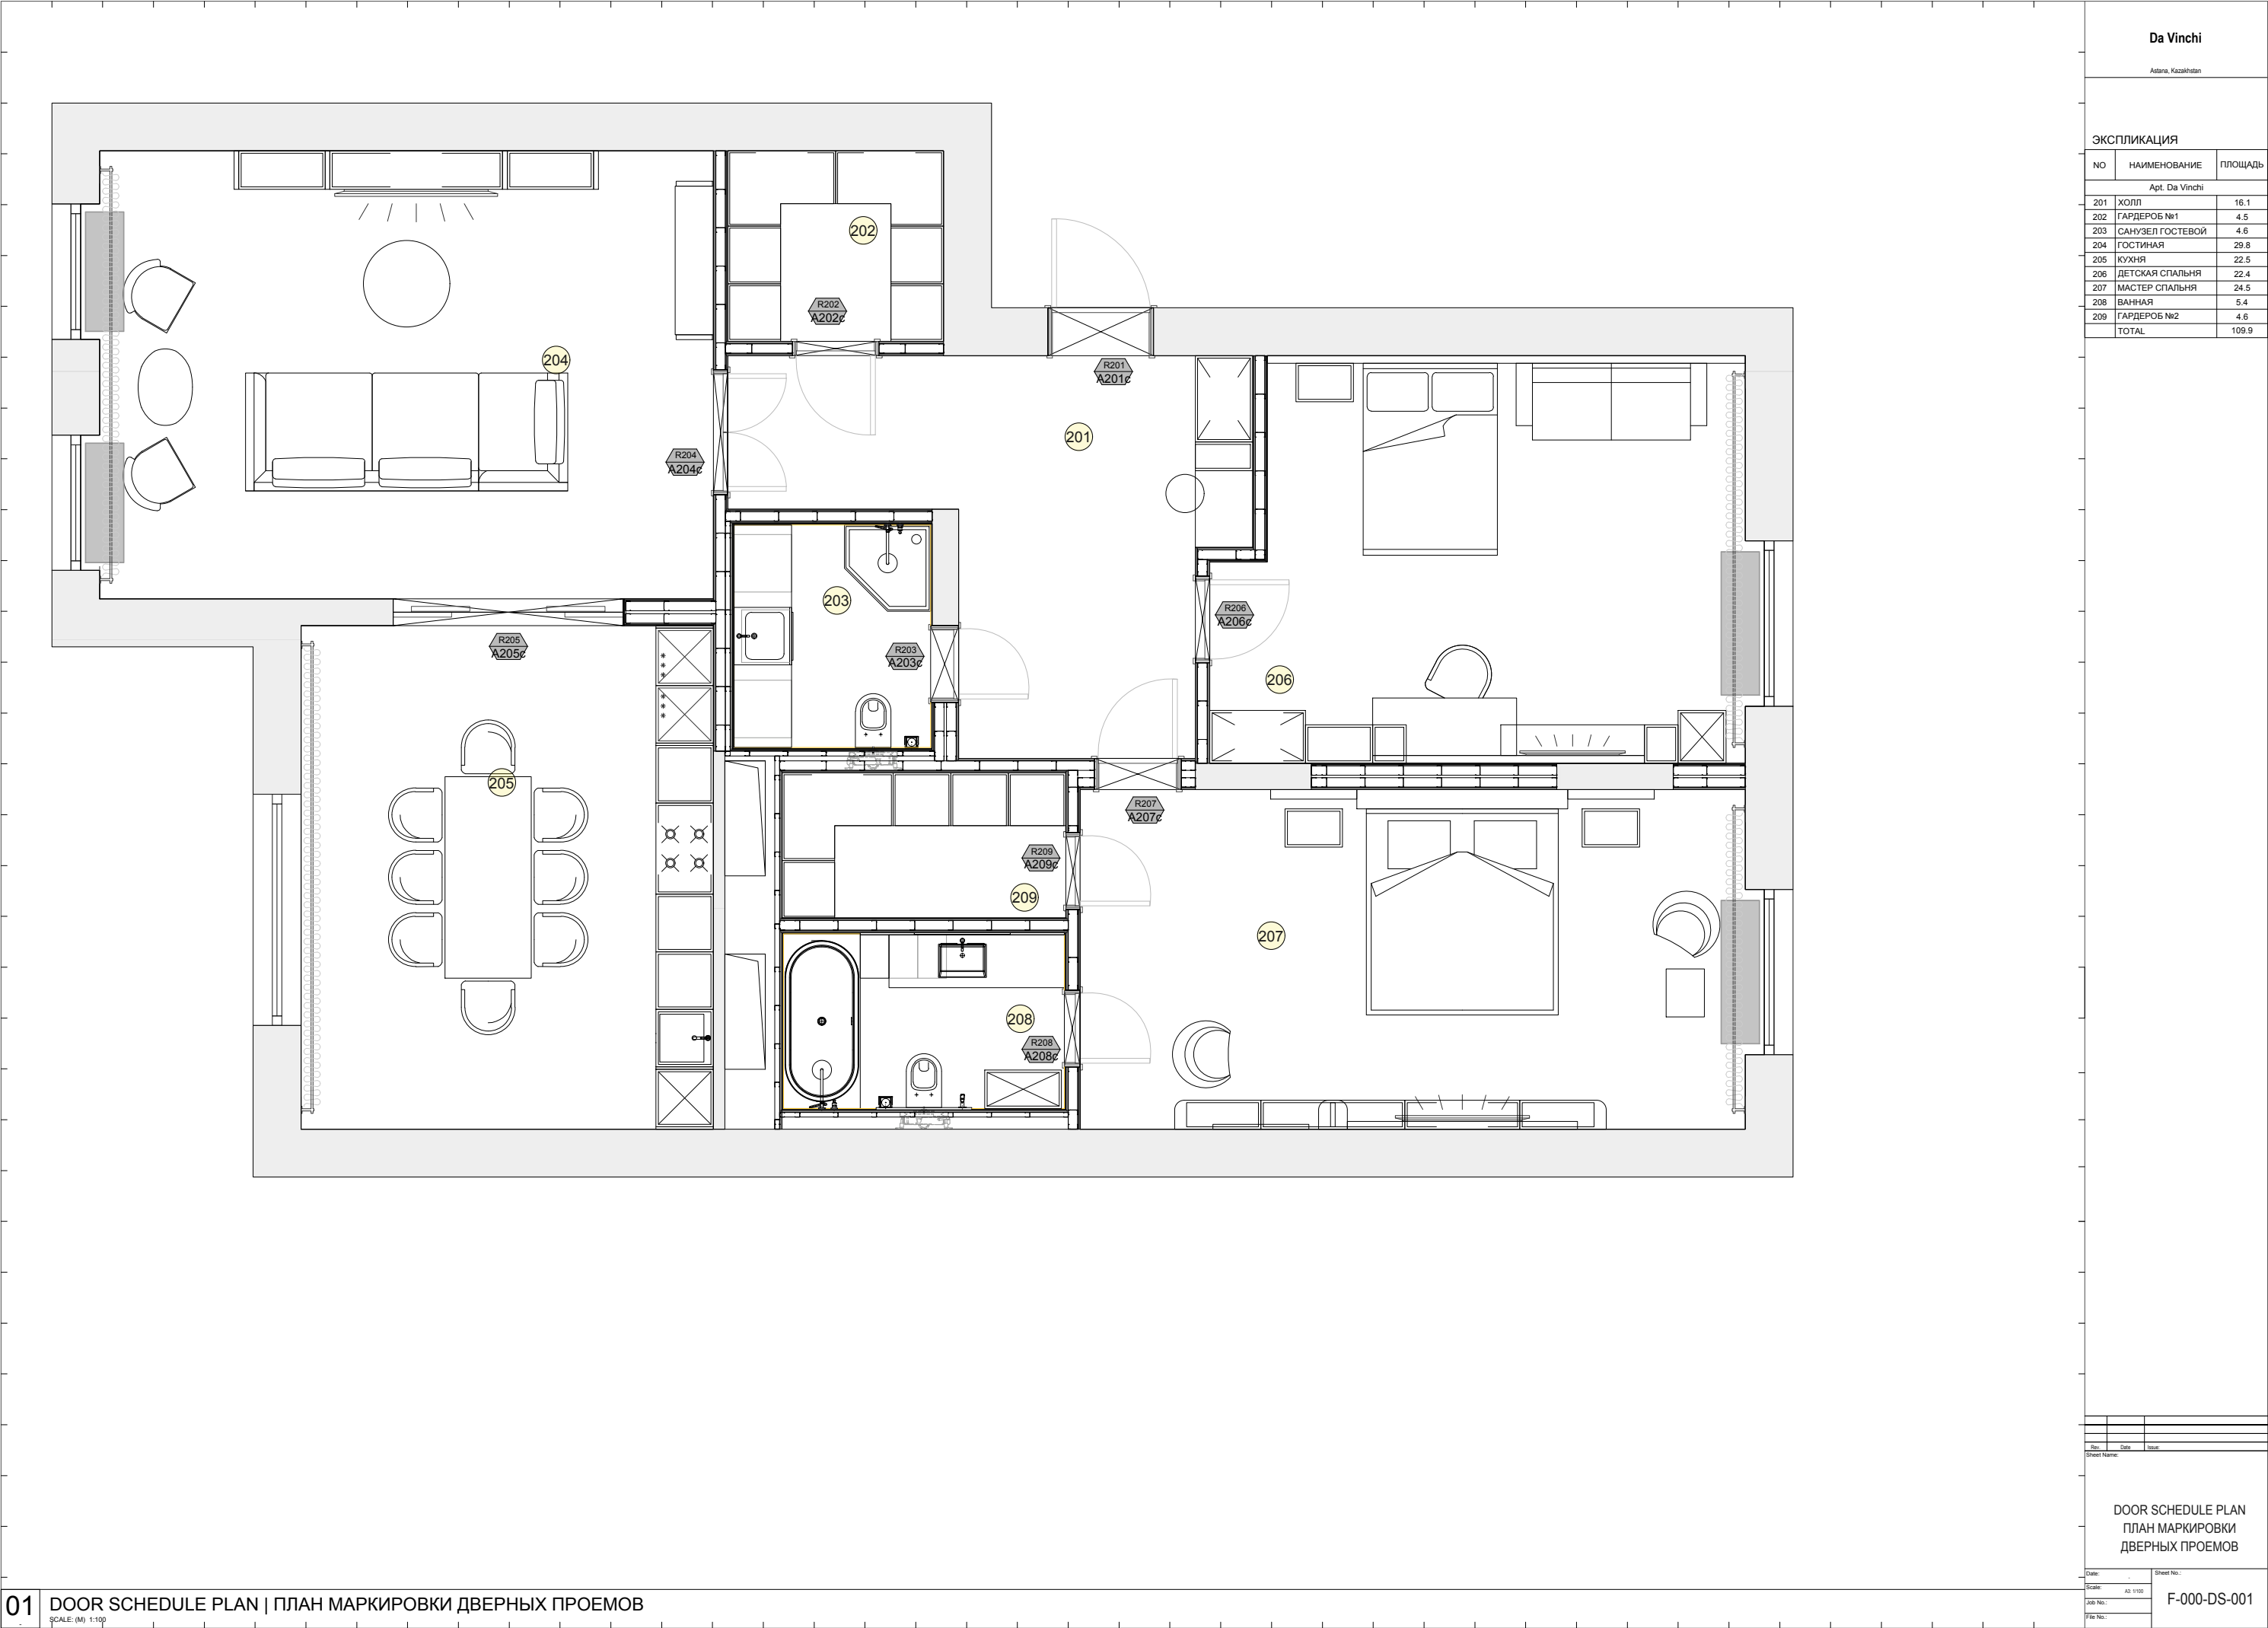

Da Vinci

Astana, Kazakhstan

ЭКСПЛИКАЦИЯ

NO	НАИМЕНОВАНИЕ	ПЛОЩАДЬ
Apt. Da Vinci		
201	ХОЛЛ	16.1
202	ГАРДЕРОБ №1	4.5
203	САМУЭЛ ГОСТЕВОЙ	4.6
204	ГОСТИНАЯ	29.8
205	КУХНЯ	22.5
206	ДЕТСКАЯ СПАЛЬНЯ	22.4
207	МАСТЕР СПАЛЬНЯ	24.5
208	ВАННАЯ	5.4
209	ГАРДЕРОБ №2	4.6
TOTAL		109.9

Rev.	Date	Issue

Sheet Name:

DOOR SCHEDULE PLAN
ПЛАН МАРКИРОВКИ
ДВЕРНЫХ ПРОЕМОВ

Date:	Sheet No.:
Scale: A3 1/100	
Job No.:	
File No.:	

F-000-DS-001

R203 A203c F'30	LOCATION Помещение	R203	QTY Кол-во	1 EA	Da Vinci Astana, Kazakhstan SPEC. ОПИСАНИЕ Внутренняя одностворчатая дверь, с уплотнением притвора Отделка со стороны R201 - МДФ [PT-101], окрашенный (9016) Наличник Отделка со стороны R203 - МДФ [PT-101], окрашенный (9016) Наличник Ручка, покраска (хром) - 2 шт Открытие - левое фиксатор			
	FRAME	W 800 × H 2,300 × D 300	DOOR	W 700 × H 2,250 × D 50				
	ПРОЕМ	FIN. wood -	ДВЕРЬ	FIN. wood -				
						DOOR SCHEDULE LIST СПЕЦИФИКАЦИЯ ДВЕРНЫХ ПРОЕМОВ		
- OUTSIDE НАРУЖНАЯ СТОРОНА		- INSIDE ВНУТРЕННЯЯ СТОРОНА		Date: - Scale: A3 1:15 Job No.: File No.: F-000-DS-002				
02 DOOR SCHEDULE LIST СПЕЦИФИКАЦИЯ ЭЛЕМЕНТОВ ЗАПОЛНЕНИЯ ДВЕРНЫХ ПРОЕМОВ								

R209 A209c	LOCATION Помещение	R209	QTY Кол-во	1 EA
	FRAME	W 900 × H 2,300 × D 150	DOOR	W 800 × H 2,250 × D 50
	ПРОЕМ	FIN. wood -	ДВЕРЬ	FIN. wood -

Da Vinci
Atara, Kazakhstan

СПЕЦ. | ОПИСАНИЕ



Внутренняя одностворчатая дверь, с уплотнением притвора

Отделка со стороны R207 - МДФ [PT-101], окрашенный (9016)
Наличник

Отделка со стороны R209 - МДФ [PT-101], окрашенный (9016)
Наличник

Ручка, покраска (хром) - 2 шт

Открытие - левое
ключ & фиксатор

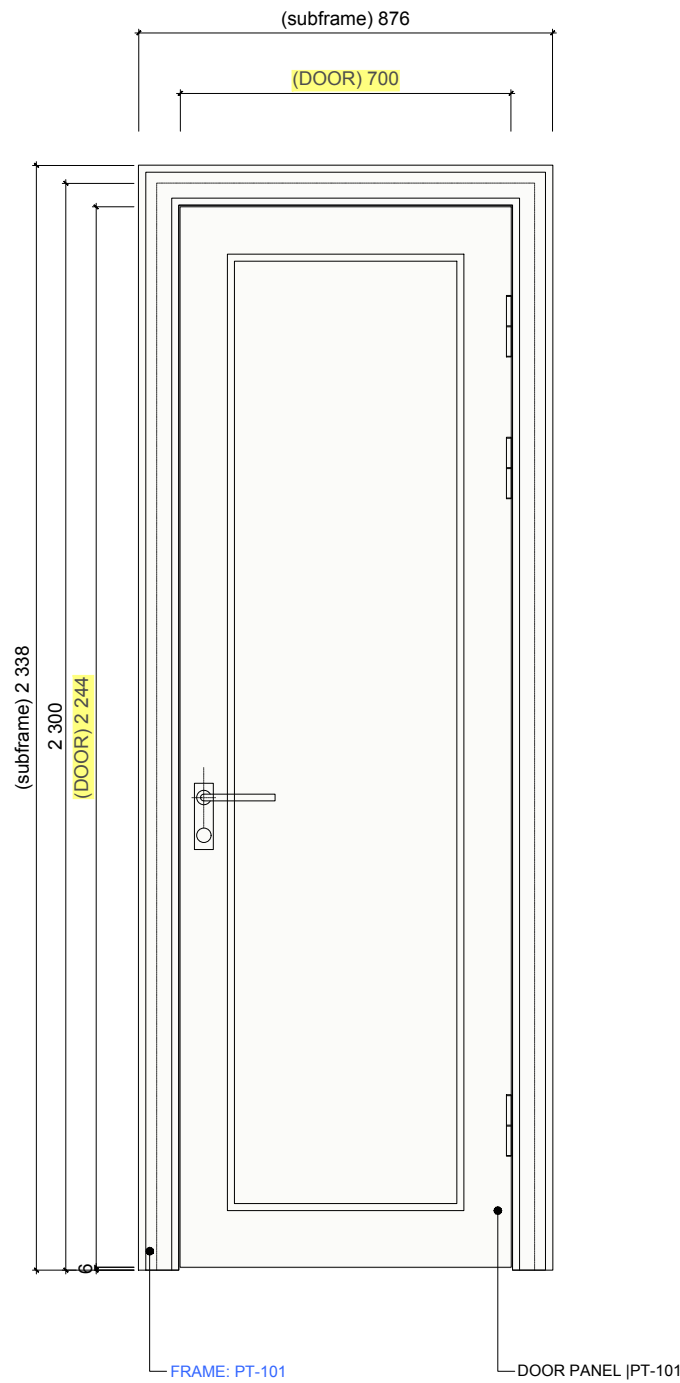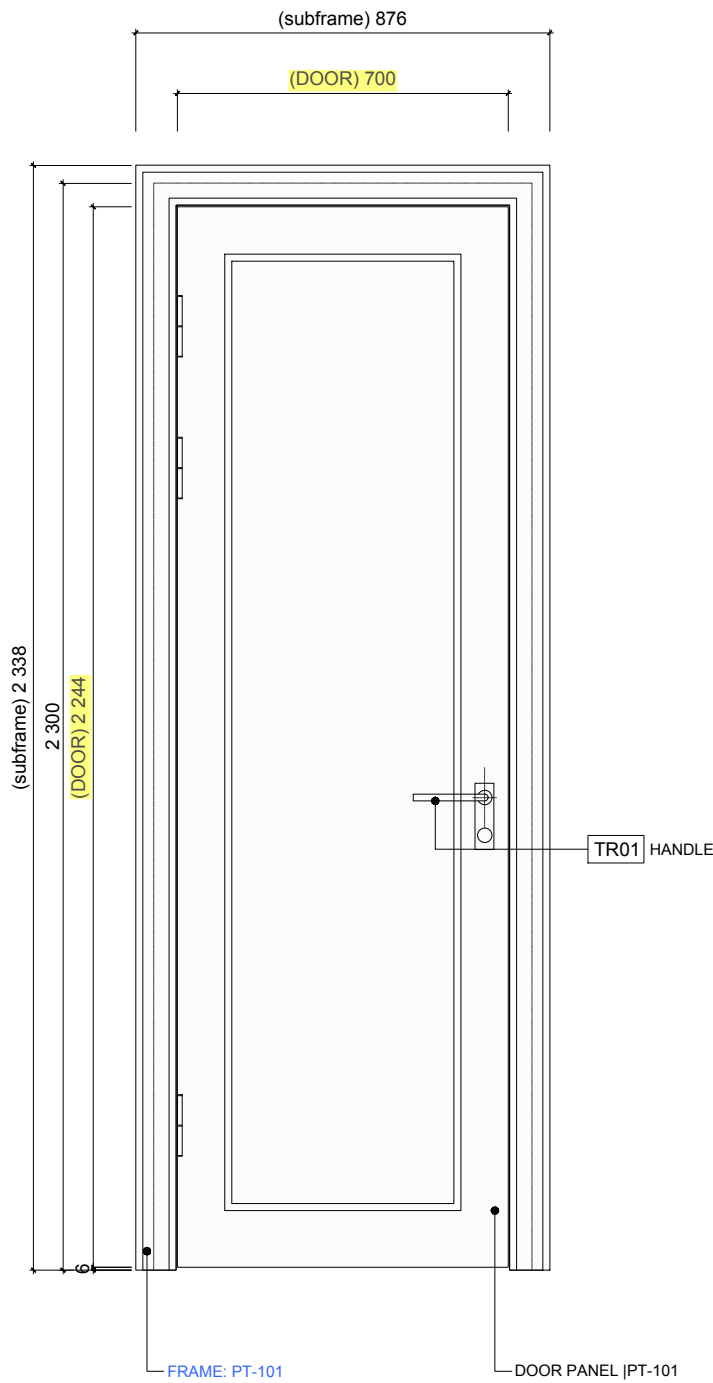

R202 A202c	LOCATION Помещение	R202	QTY Кол-во	1 EA
	FRAME	W 900 × H 2,300 × D 150	DOOR	W 800 × H 2,250 × D 50
	ПРОЕМ	FIN. wood -	ДВЕРЬ	FIN. wood -

Da Vinci
Atara, Kazakhstan



SPEC. | ОПИСАНИЕ

Внутренняя односторчатая дверь, с уплотнением притвора

Отделка со стороны R201 - МДФ [PT-101], окрашенный (9016)
Наличник

Отделка со стороны R203 - МДФ [PT-101], окрашенный (9016)
Наличник

Ручка, покраска (хром) - 2 шт
Открывание - правое фиксатор

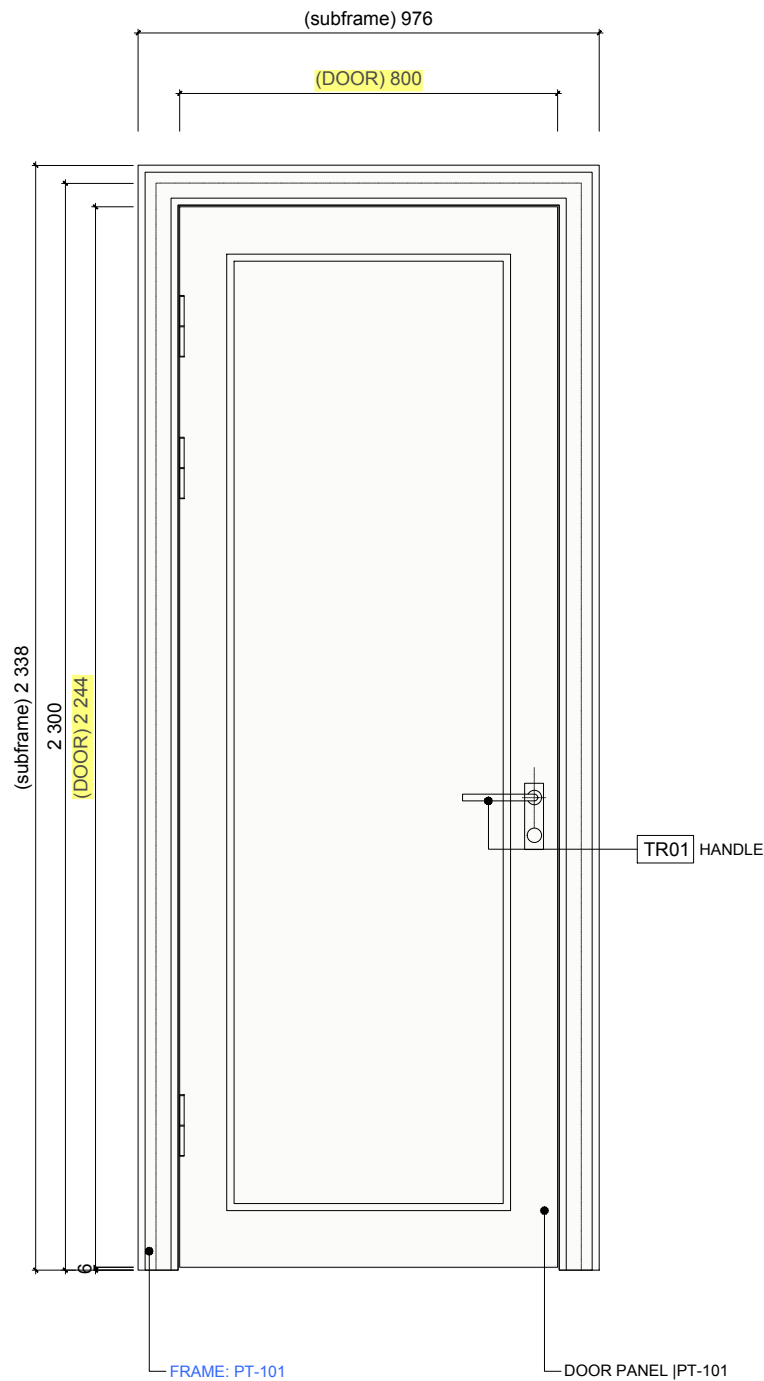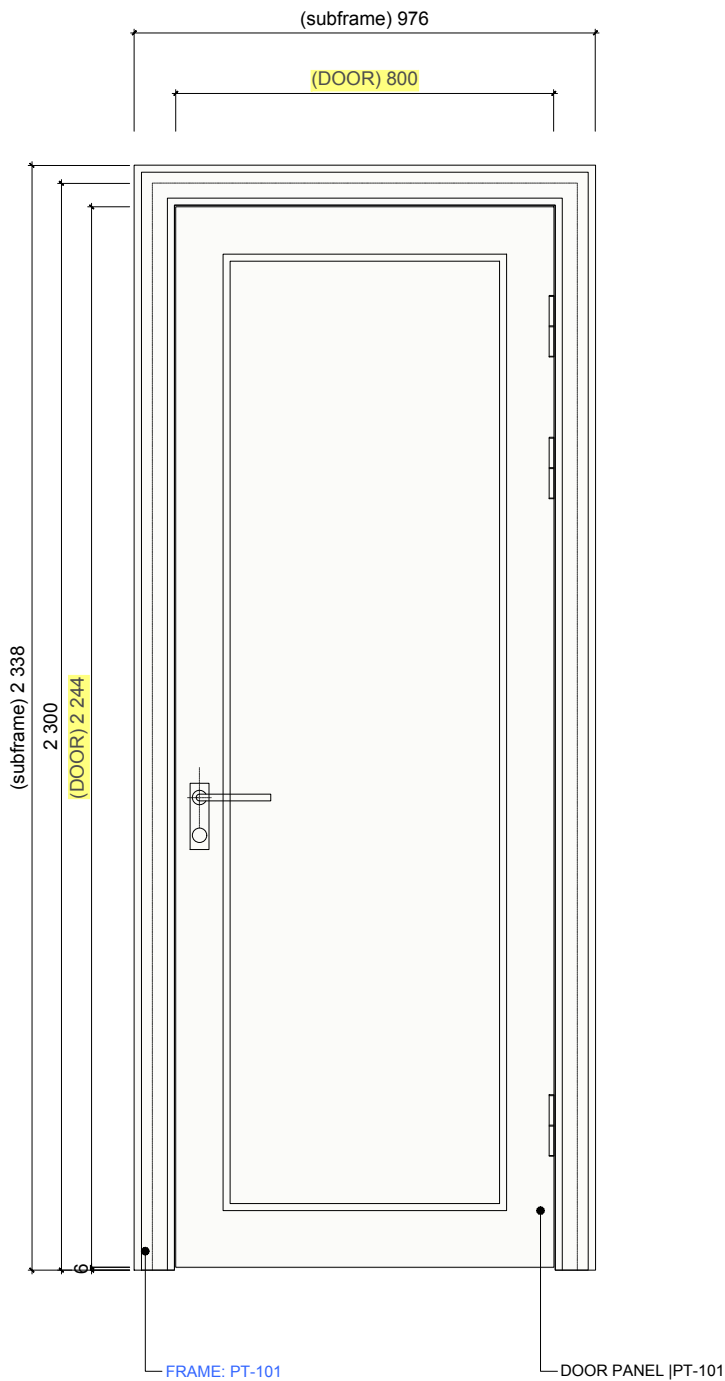

R206 A206c	LOCATION Помещение	R206	QTY Кол-во	1 EA
	FRAME	W 900 × H 2,300 × D 150	DOOR	W 800 × H 2,250 × D 50
	ПРОЕМ	FIN. wood -	ДВЕРЬ	FIN. wood -

Da Vinci
Atara, Kazakhstan



SPEC. | ОПИСАНИЕ

Внутренняя односторчатая дверь, с уплотнением притвора

Отделка со стороны R201 - МДФ [PT-101], окрашенный (9016)
Наличник

Отделка со стороны R203 - МДФ [PT-101], окрашенный (9016)
Наличник

Ручка, покраска (хром) - 2 шт
Открывание - правое фиксатор

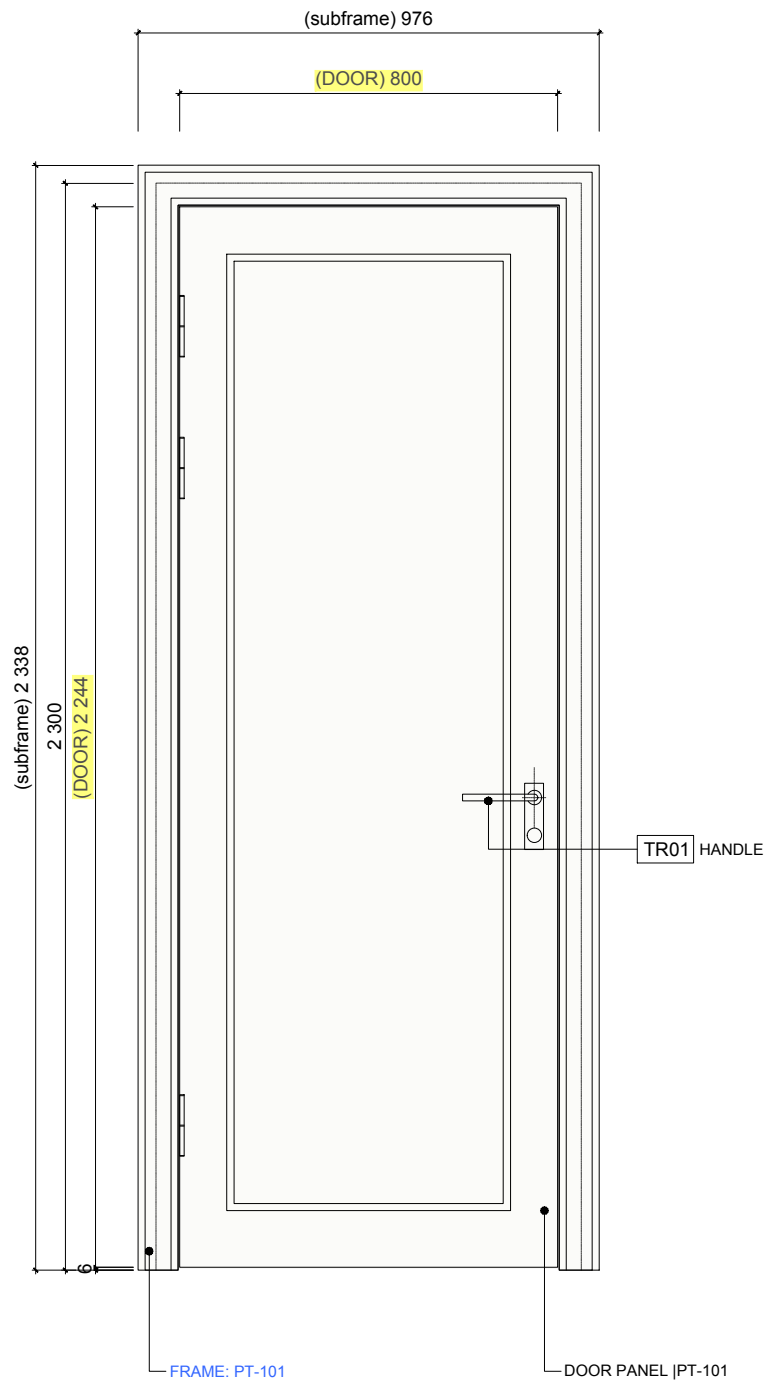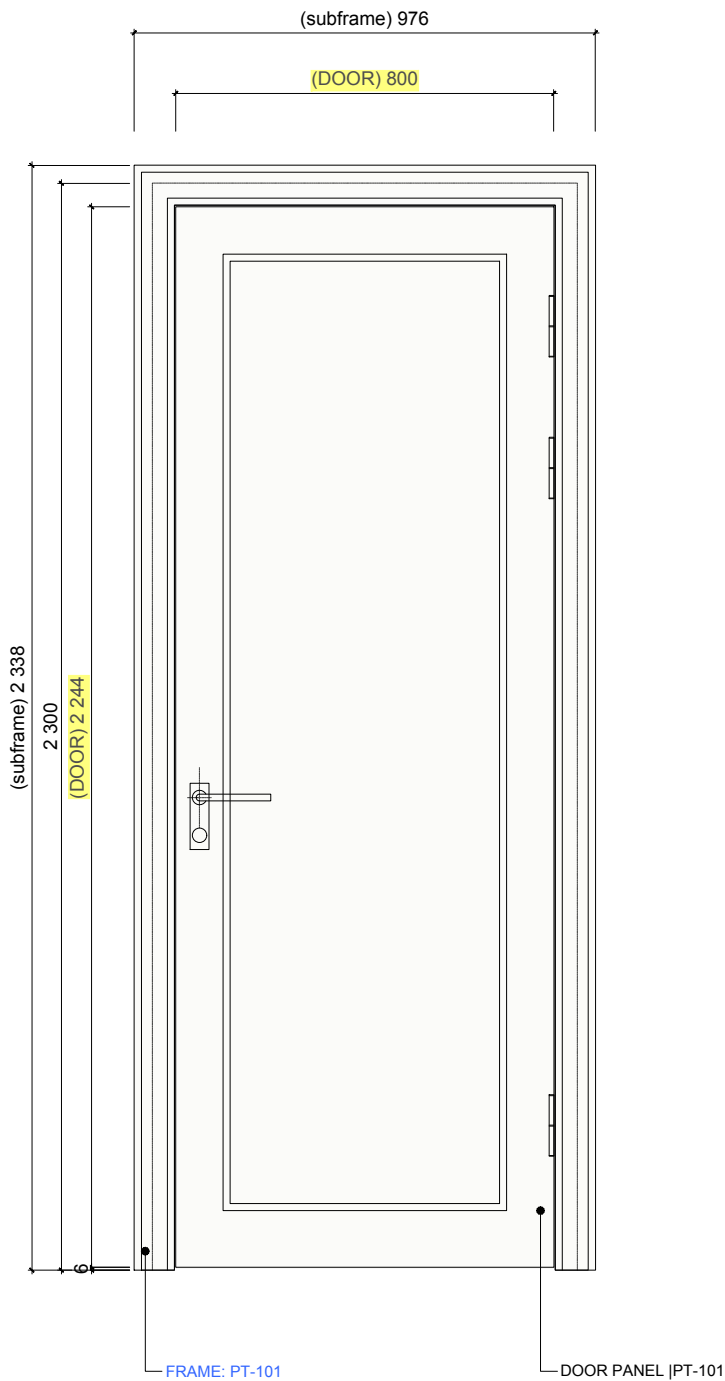

R207 A207c	LOCATION Помещение	R207	QTY Кол-во	1 EA
	FRAME	W 900 × H 2,300 × D 330	DOOR	W 800 × H 2,250 × D 50
	ПРОЕМ	FIN. wood -	ДВЕРЬ	FIN. wood -

Da Vinci
Atara, Kazakhstan

SPEC. | ОПИСАНИЕ



Внутренняя одностворчатая дверь, с уплотнением притвора

Отделка со стороны R201 - МДФ [PT-101], окрашенный (9016)
Наличник

Отделка со стороны R203 - МДФ [PT-101], окрашенный (9016)
Наличник

Ручка, покраска (хром) - 2 шт

Открытие - левое фиксатор

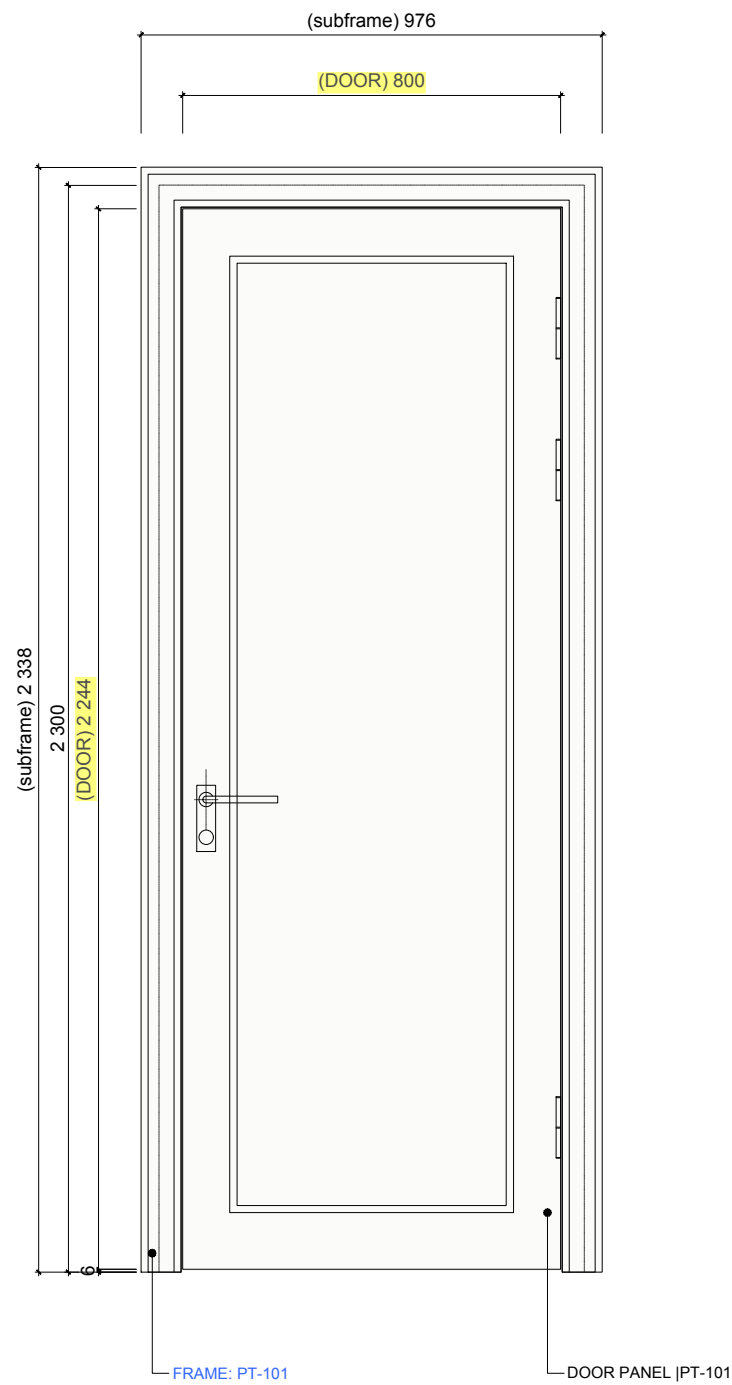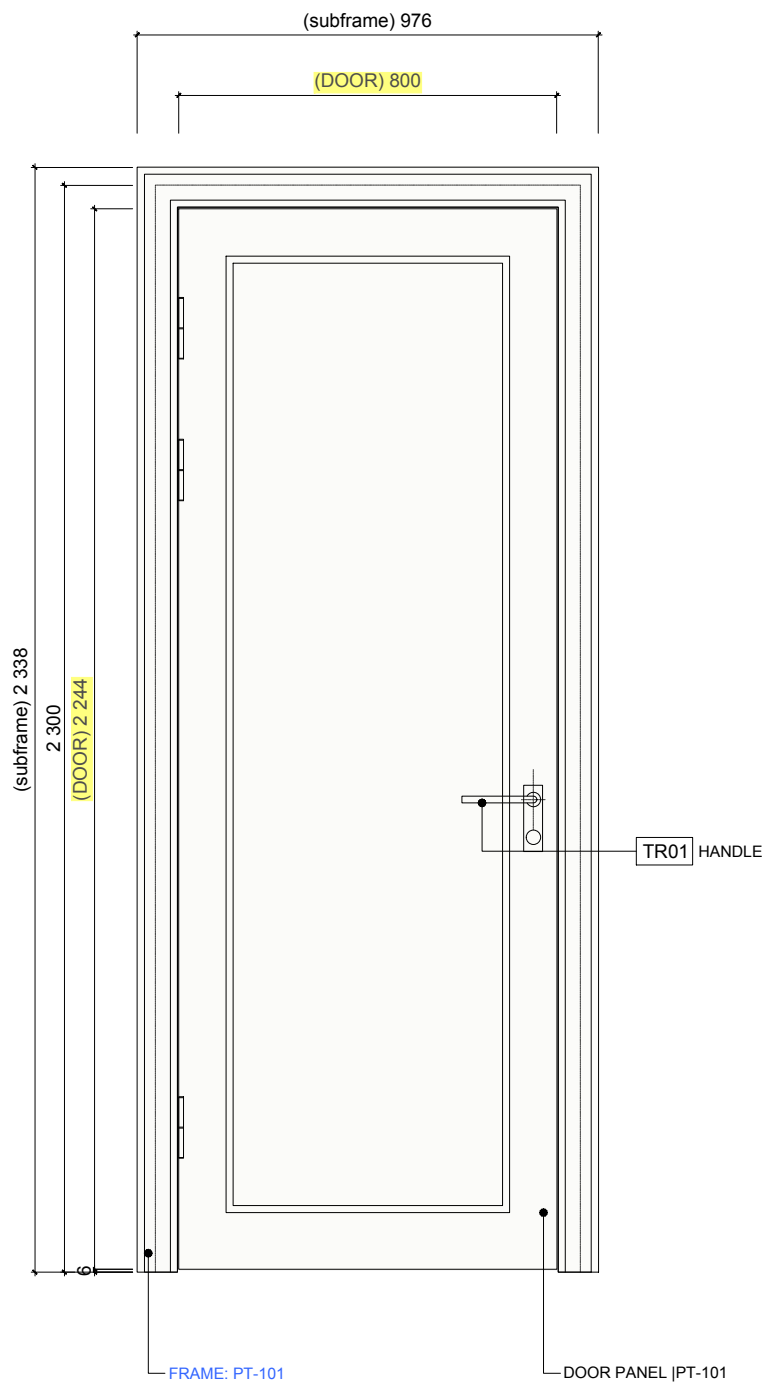

R205 D205c F'30	LOCATION Помещение	R205	QTY Кол-во	1 EA
	FRAME	W 2400 × H 2,500 × D 150	DOOR	W 580 (x4) × H 2,250 × D 50
	ПРОЕМ	FIN. wood -	ДВЕРЬ	FIN. wood -

Da Vinci

Altana, Kazakhstan

СПЕЦ. | ОПИСАНИЕ


Внутренняя
4х-створчатая дверь,
с уплотнением притвора

Отделка со стороны
R204 - МДФ (РТ-101),
окрашенный (9016)
+остекление (прозрачный)
Наличник

Отделка со стороны
R205 - МДФ (РТ-101),
окрашенный (9016)
+остекление (прозрачный)
Наличник

Ручка,
покраска (хром) - 2 шт

Открытие - раздвижное 2х

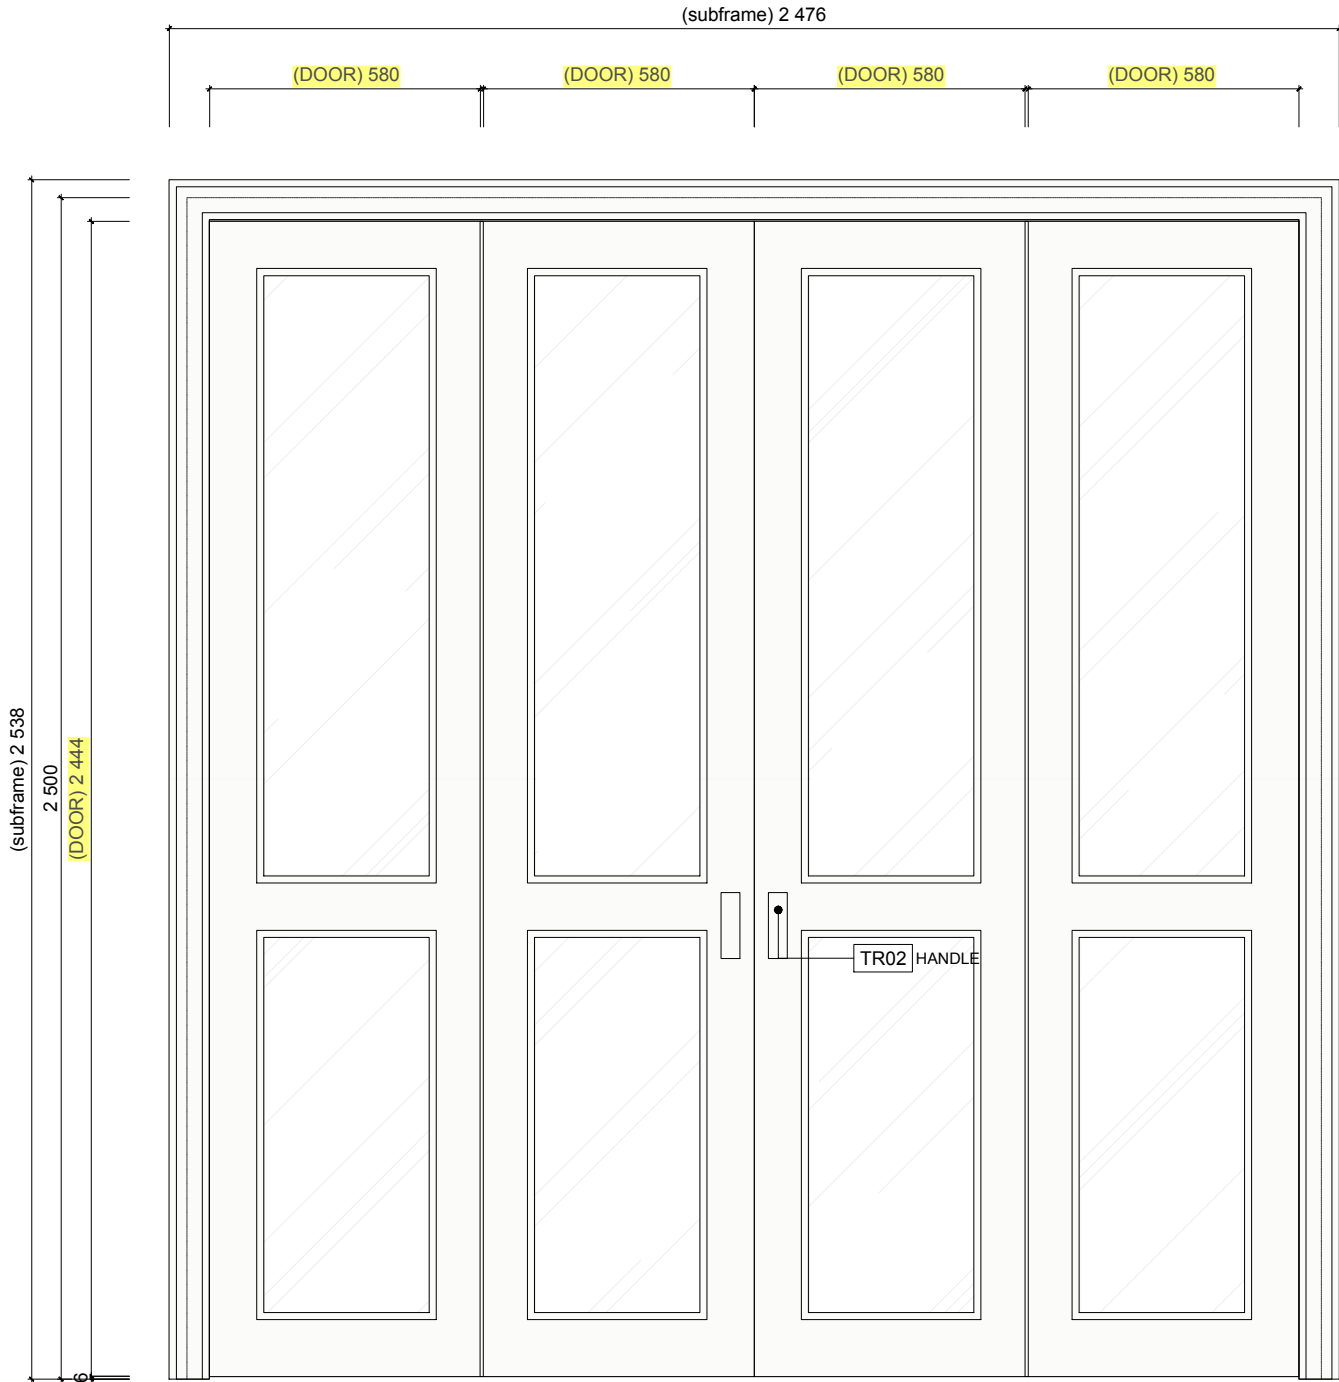

INSIDE | ВНУТРЕННЯЯ СТОРОНА

SCALE: (M) 1:15

02 DOOR SCHEDULE LIST | СПЕЦИФИКАЦИЯ ЭЛЕМЕНТОВ ЗАПОЛНЕНИЯ ДВЕРНЫХ ПРОЕМОВ

SCALE: (M)


Rev.	Date	Issue

Sheet Name:

DOOR SCHEDULE LIST
СПЕЦИФИКАЦИЯ
ДВЕРНЫХ ПРОЕМОВ

Date:	Sheet No.:
Scale: 1:15	F-000-DS-010
Job No.:	
File No.:	

Da Vinci
CD-000
PART.4
ПЛАНЫ ПОТОЛКОВ

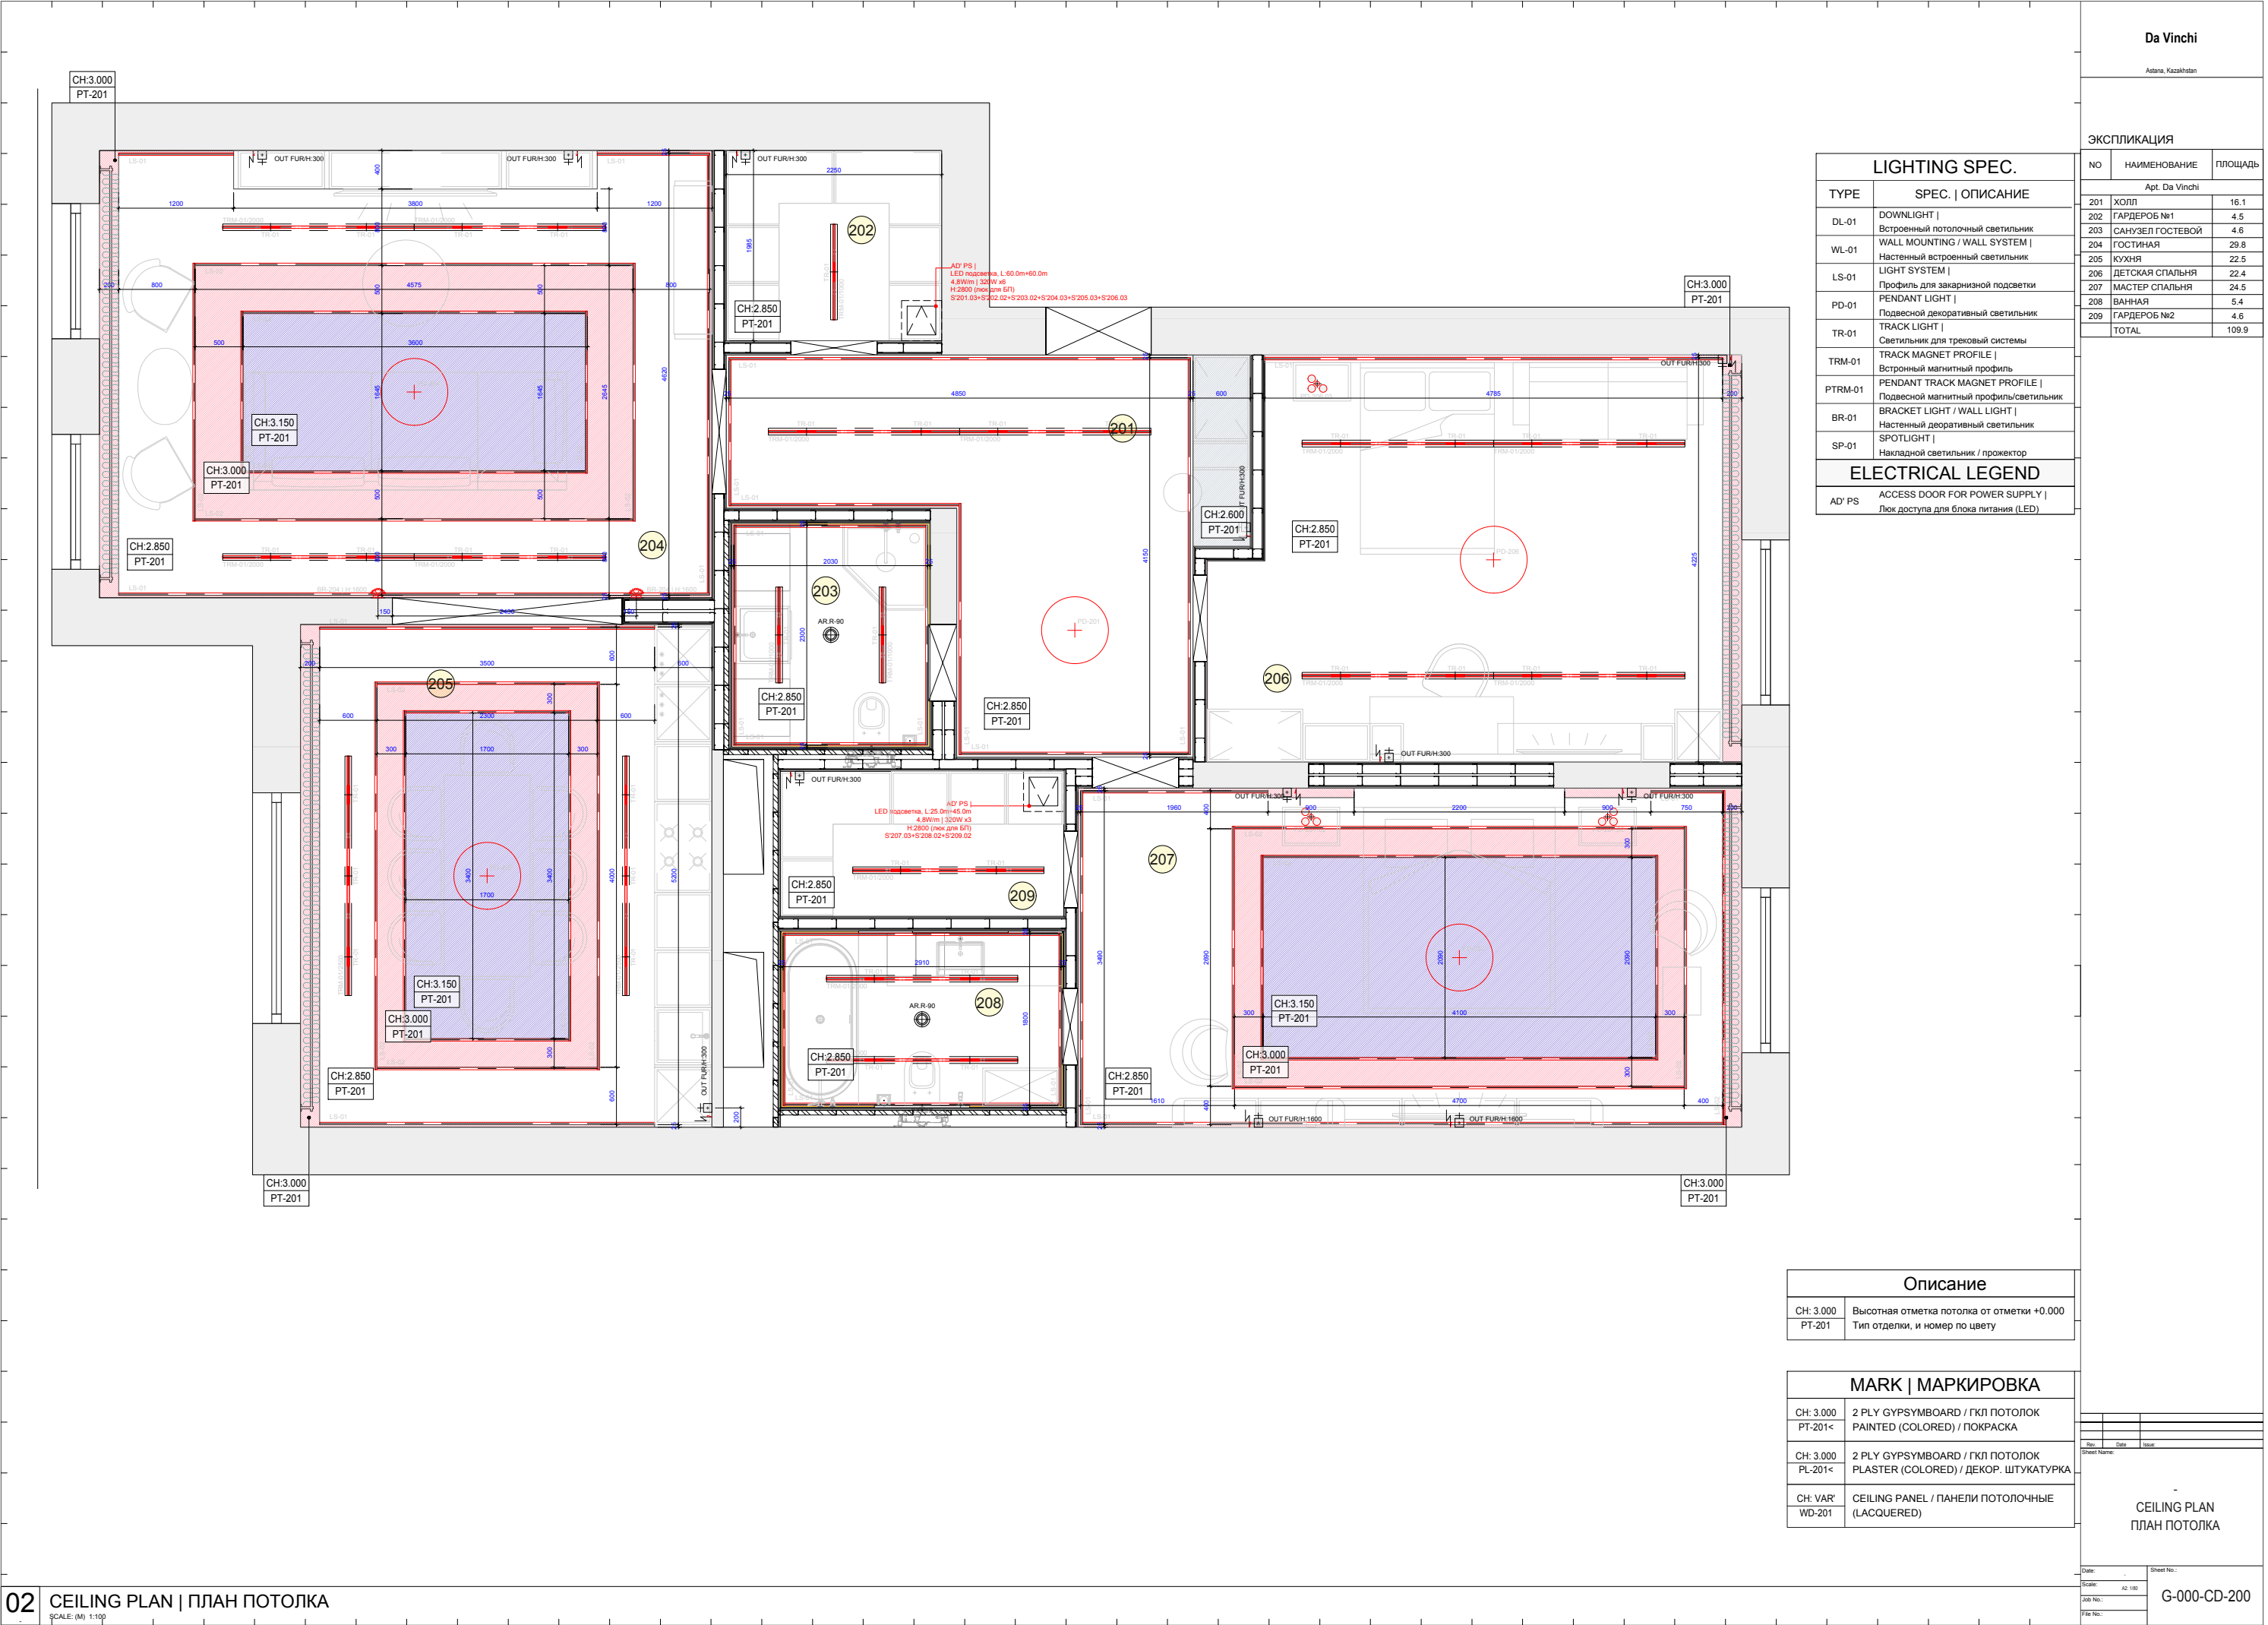

Da Vinci

Астана, Казахстан

ЭКСПЛИКАЦИЯ

NO	НАИМЕНОВАНИЕ	ПЛОЩАДЬ
Apt. Da Vinci		
201	ХОЛЛ	16.1
202	ГАРДЕРОБ №1	4.5
203	САМУЗЕЛ ГОСТЕВОЙ	4.6
204	ГОСТИНАЯ	29.8
205	КУХНЯ	22.5
206	ДЕТСКАЯ СПАЛЬНЯ	22.4
207	МАСТЕР СПАЛЬНЯ	24.5
208	ВАННАЯ	5.4
209	ГАРДЕРОБ №2	4.6
TOTAL		109.9

LIGHTING SPEC.

TYPE	SPEC. ОПИСАНИЕ
DL-01	DOWNLIGHT Встроенный потолочный светильник
WL-01	WALL MOUNTING / WALL SYSTEM Настенный встроенный светильник
LS-01	LIGHT SYSTEM Профиль для закарнизной подсветки
PD-01	PENDANT LIGHT Подвесной декоративный светильник
TR-01	TRACK LIGHT Светильник для трековой системы
TRM-01	TRACK MAGNET PROFILE Встроенный магнитный профиль
PTRM-01	PENDANT TRACK MAGNET PROFILE Подвесной магнитный профиль/светильник
BR-01	BRACKET LIGHT / WALL LIGHT Настенный декоративный светильник
SP-01	SPOTLIGHT Накладной светильник / прожектор

ELECTRICAL LEGEND

AD' PS	ACCESS DOOR FOR POWER SUPPLY Люк доступа для блока питания (LED)
--------	--

Описание

CH: 3.000	Высотная отметка потолка от отметки +0.000
PT-201	Тип отделки, и номер по цвету

MARK | МАРКИРОВКА


CH: 3.000	2 PLY GYPSYMBBOARD / ГКЛ ПОТОЛОК
PT-201<	PAINTED (COLORED) / ПОКРАСКА
CH: 3.000	2 PLY GYPSYMBBOARD / ГКЛ ПОТОЛОК
PL-201<	PLASTER (COLORED) / ДЕКОР. ШТУКАТУРКА
CH: VAR	CEILING PANEL / ПАНЕЛИ ПОТОЛОЧНЫЕ
WD-201	(LACQUERED)



CEILING PLAN
ПЛАН ПОТОЛКА

Da Vinci


CD-201

PART.4

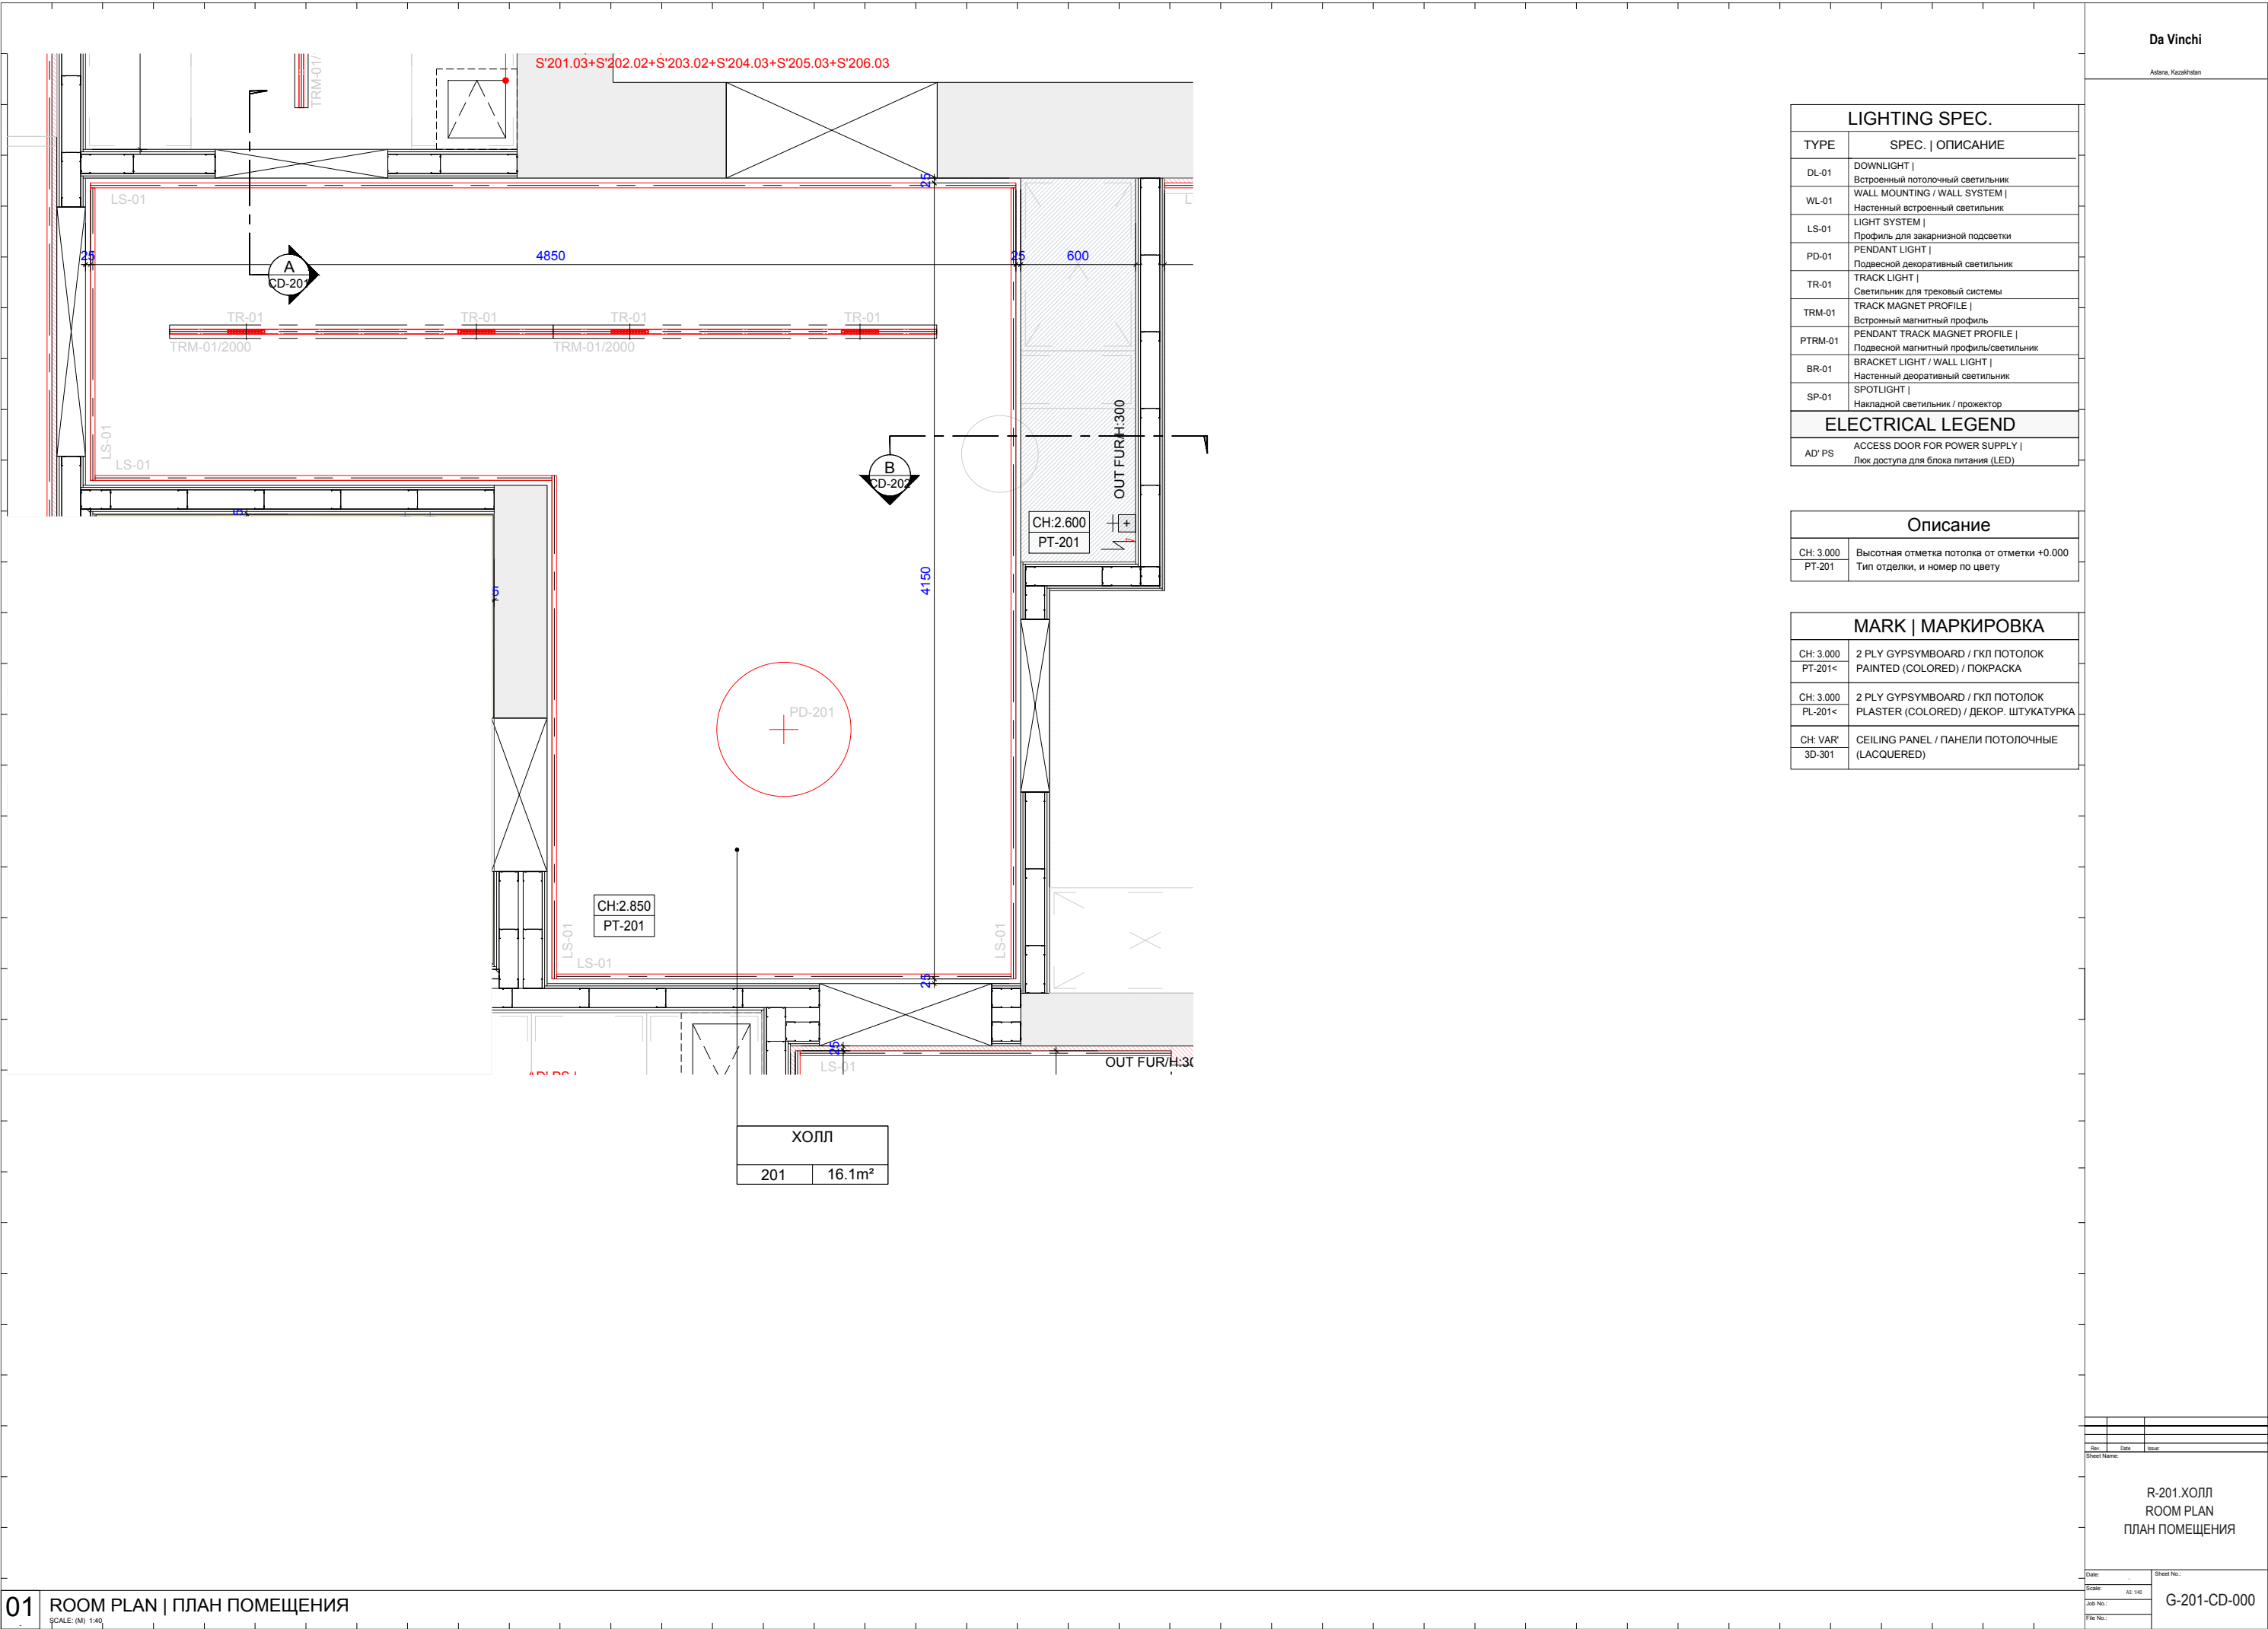

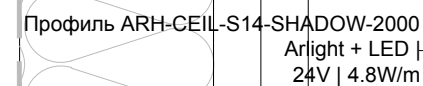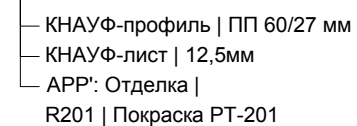

CEILING DETAIL
РАЗРЕЗЫ ПО ПОТОЛКУ

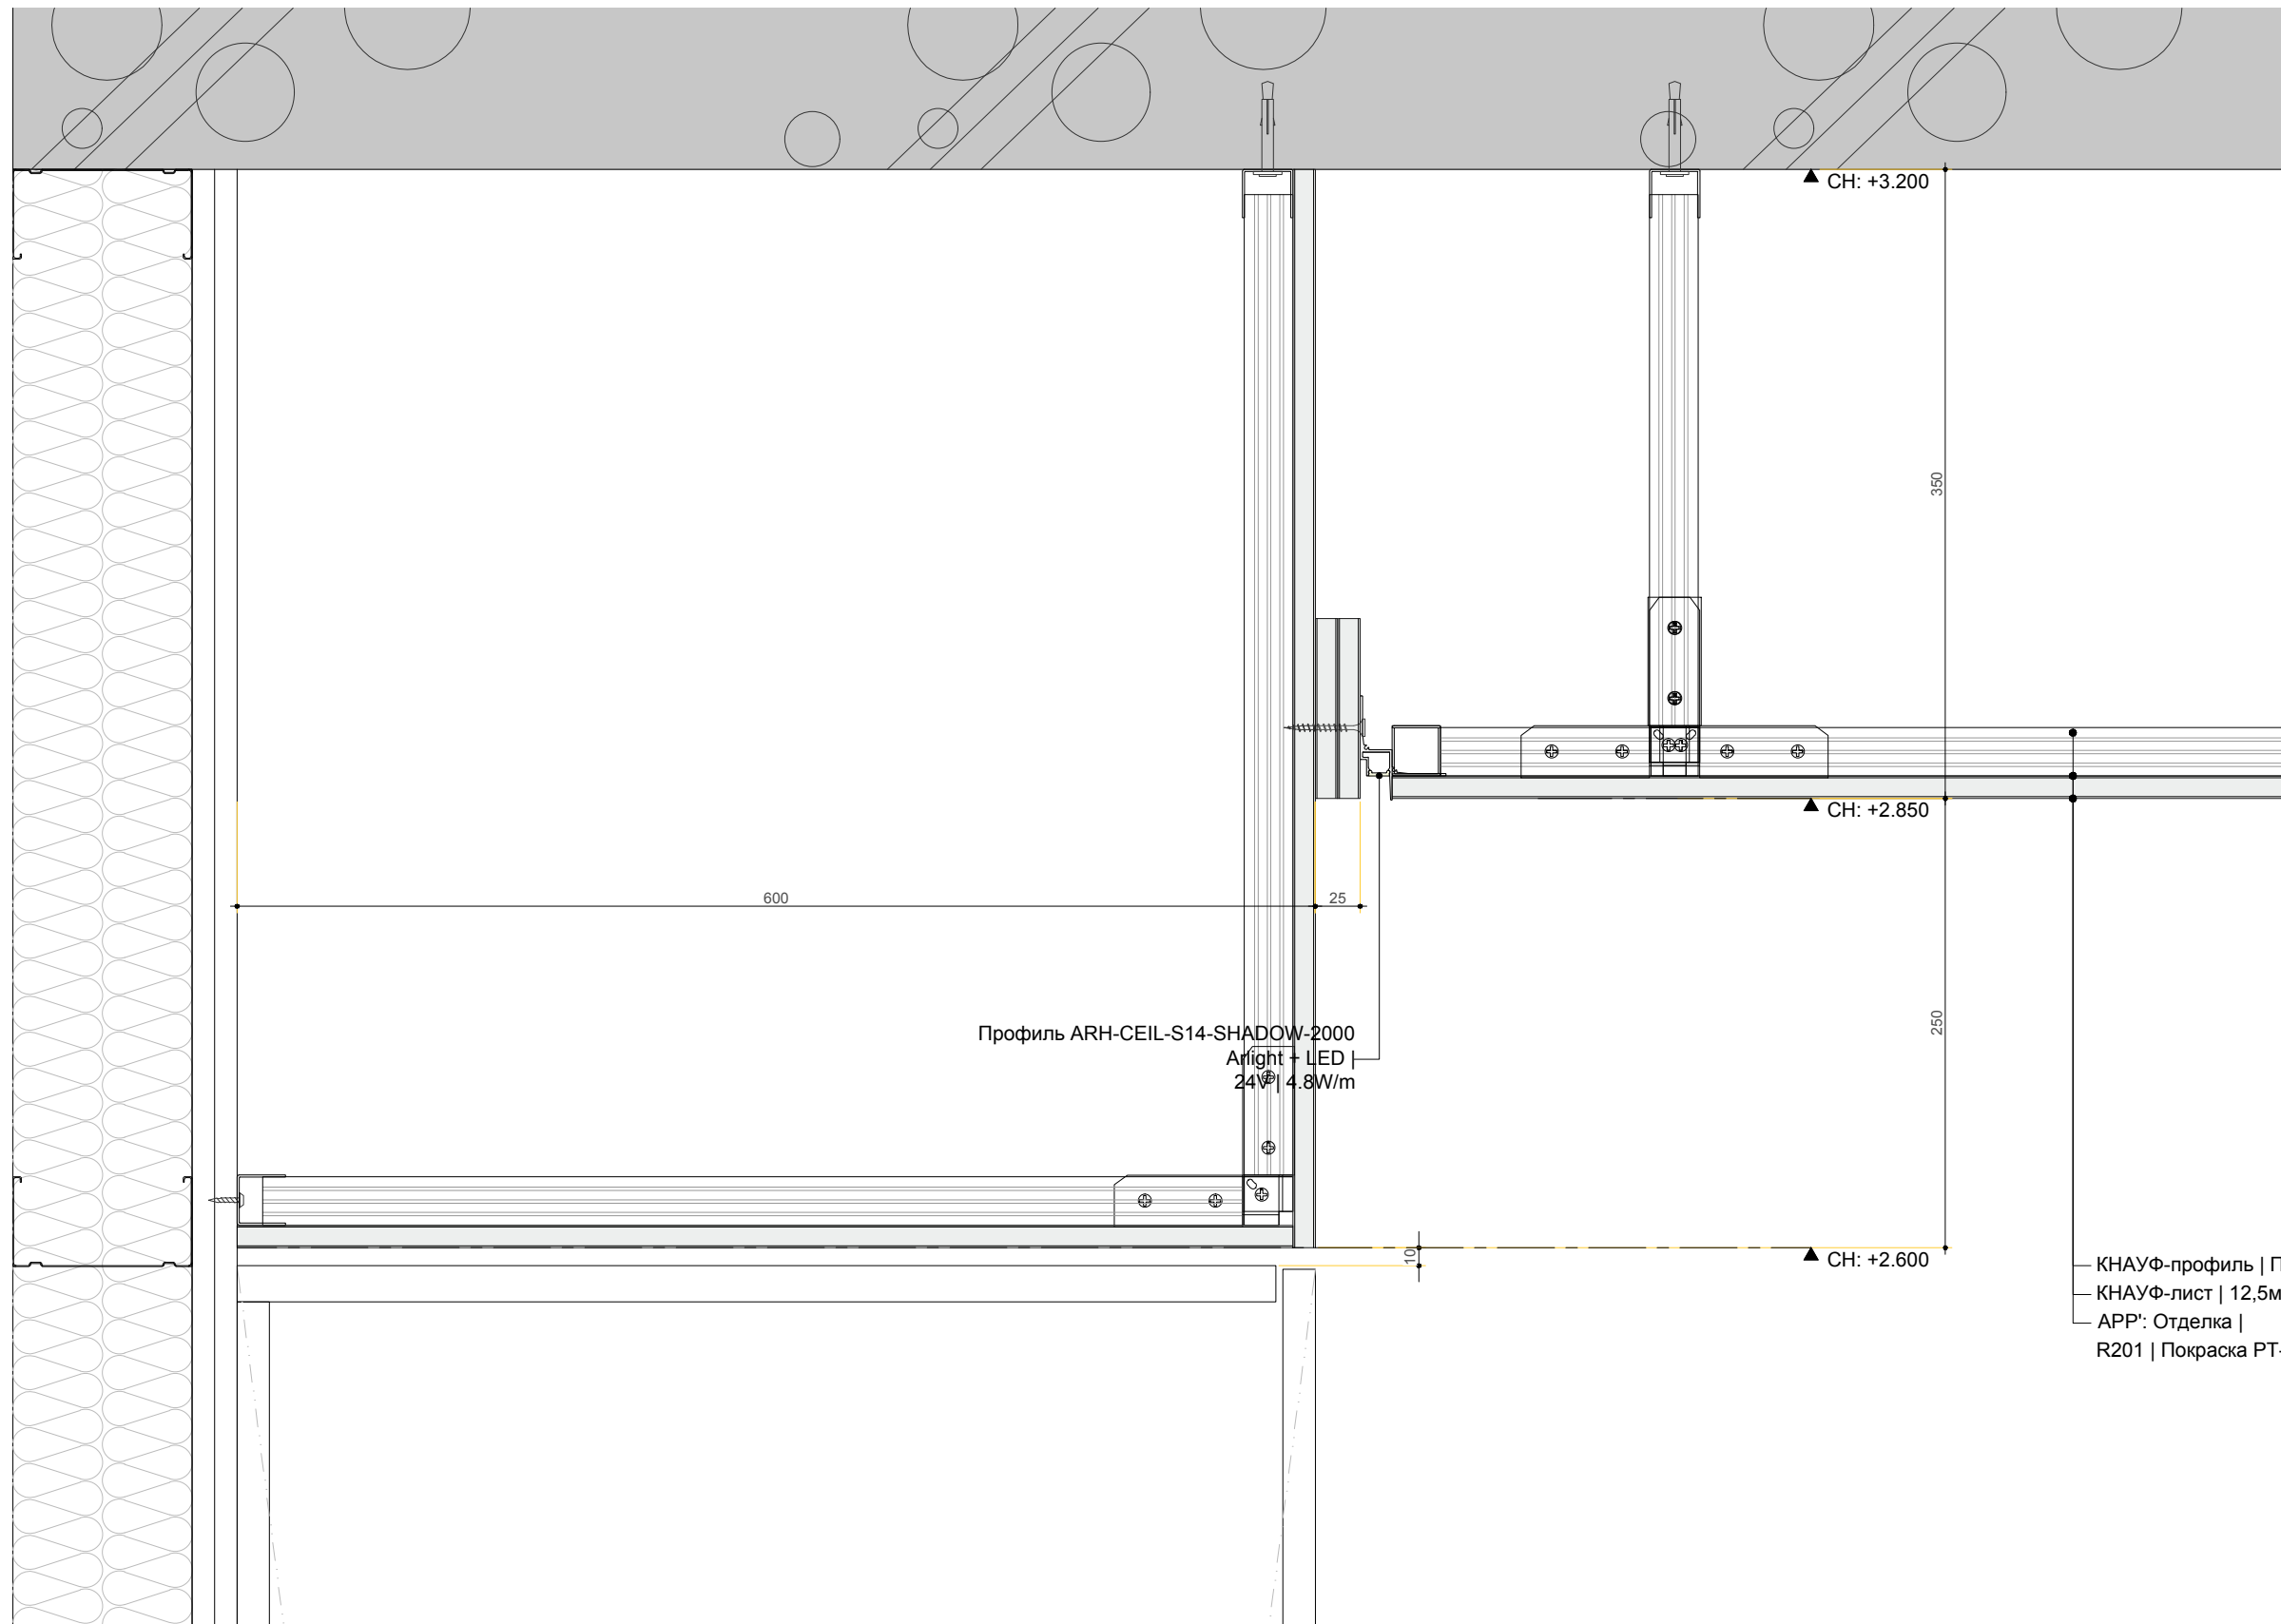

Профиль ARH-CEIL-S14-SHADOW-2000
Arlight + LED |
24V | 4.8W/m

▲ CH: +3.200

▲ CH: +2.850

▲ CH: +2.600

— КНАУФ-профиль | ПП 60/27 мм
— КНАУФ-лист | 12,5мм
— APP: Отделка |
R201 | Покраска РТ-201

КРЕПЛЕНИЕ ПОДСВЕТОК:


ВАРИАНТ #B

CEILING DETAIL
РАЗРЕЗЫ ПО ПОТОЛКУ

Da Vinci

CD-203

PART.4

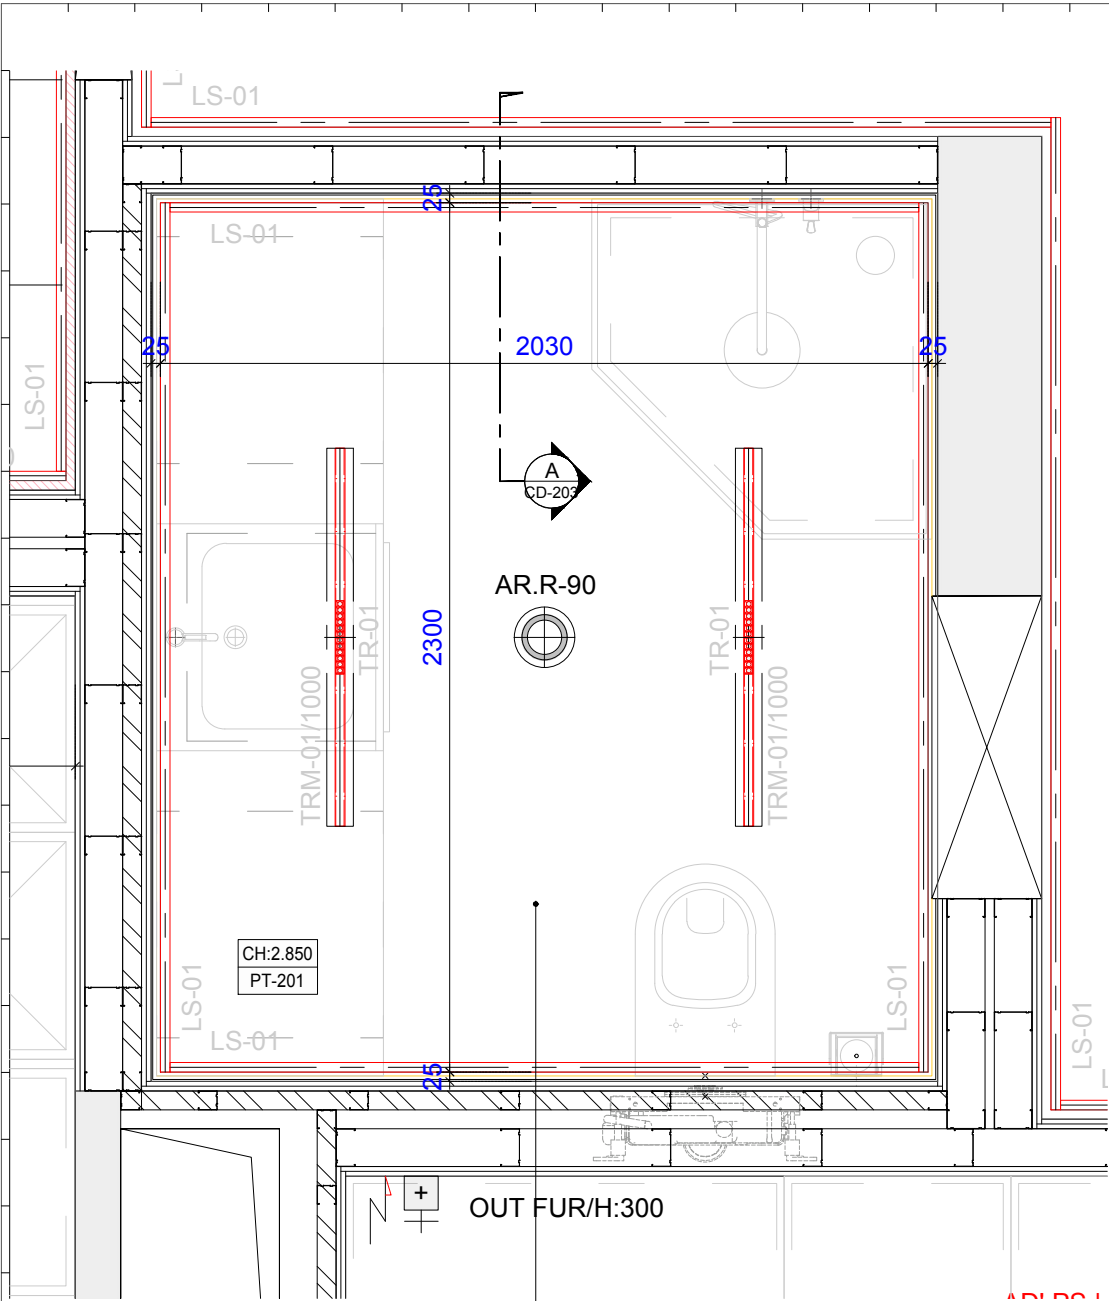

САНУЗЕЛ ГОСТЕВОЙ	
203	4.6m²

Da Vinci

Astana, Kazakhstan

LIGHTING SPEC.

TYPE	SPEC. ОПИСАНИЕ
DL-01	DOWNLIGHT Встроенный потолочный светильник
WL-01	WALL MOUNTING / WALL SYSTEM Настенный встроенный светильник
LS-01	LIGHT SYSTEM Профиль для закарнизной подсветки
PD-01	PENDANT LIGHT Подвесной декоративный светильник
TR-01	TRACK LIGHT Светильник для трековой системы
TRM-01	TRACK MAGNET PROFILE Встроенный магнитный профиль
PTRM-01	PENDANT TRACK MAGNET PROFILE Подвесной магнитный профиль/светильник
BR-01	BRACKET LIGHT / WALL LIGHT Настенный декоративный светильник
SP-01	SPOTLIGHT Накладной светильник / прожектор

ELECTRICAL LEGEND

AD* PS	ACCESS DOOR FOR POWER SUPPLY Люк доступа для блока питания (LED)
--------	--

Описание

CH: 3.000	Высотная отметка потолка от отметки +0.000
PT-201	Тип отделки, и номер по цвету

MARK | МАРКИРОВКА

CH: 3.000	2 PLY GYPSYBOARD / ГКЛ ПОТОЛОК
PT-201<	PAINTED (COLORED) / ПОКРАСКА
CH: 3.000	2 PLY GYPSYBOARD / ГКЛ ПОТОЛОК
PL-201<	PLASTER (COLORED) / ДЕКОР. ШТУКАТУРКА
CH: VAR* 3D-301	CEILING PANEL / ПАНЕЛИ ПОТОЛОЧНЫЕ (LACQUERED)


01

ROOM PLAN | ПЛАН ПОМЕЩЕНИЯ


SCALE: (M) 1:40

R-203.САНУЗЕЛ ГОСТЕВОЙ
ROOM PLAN
ПЛАН ПОМЕЩЕНИЯ

G-203-CD-000

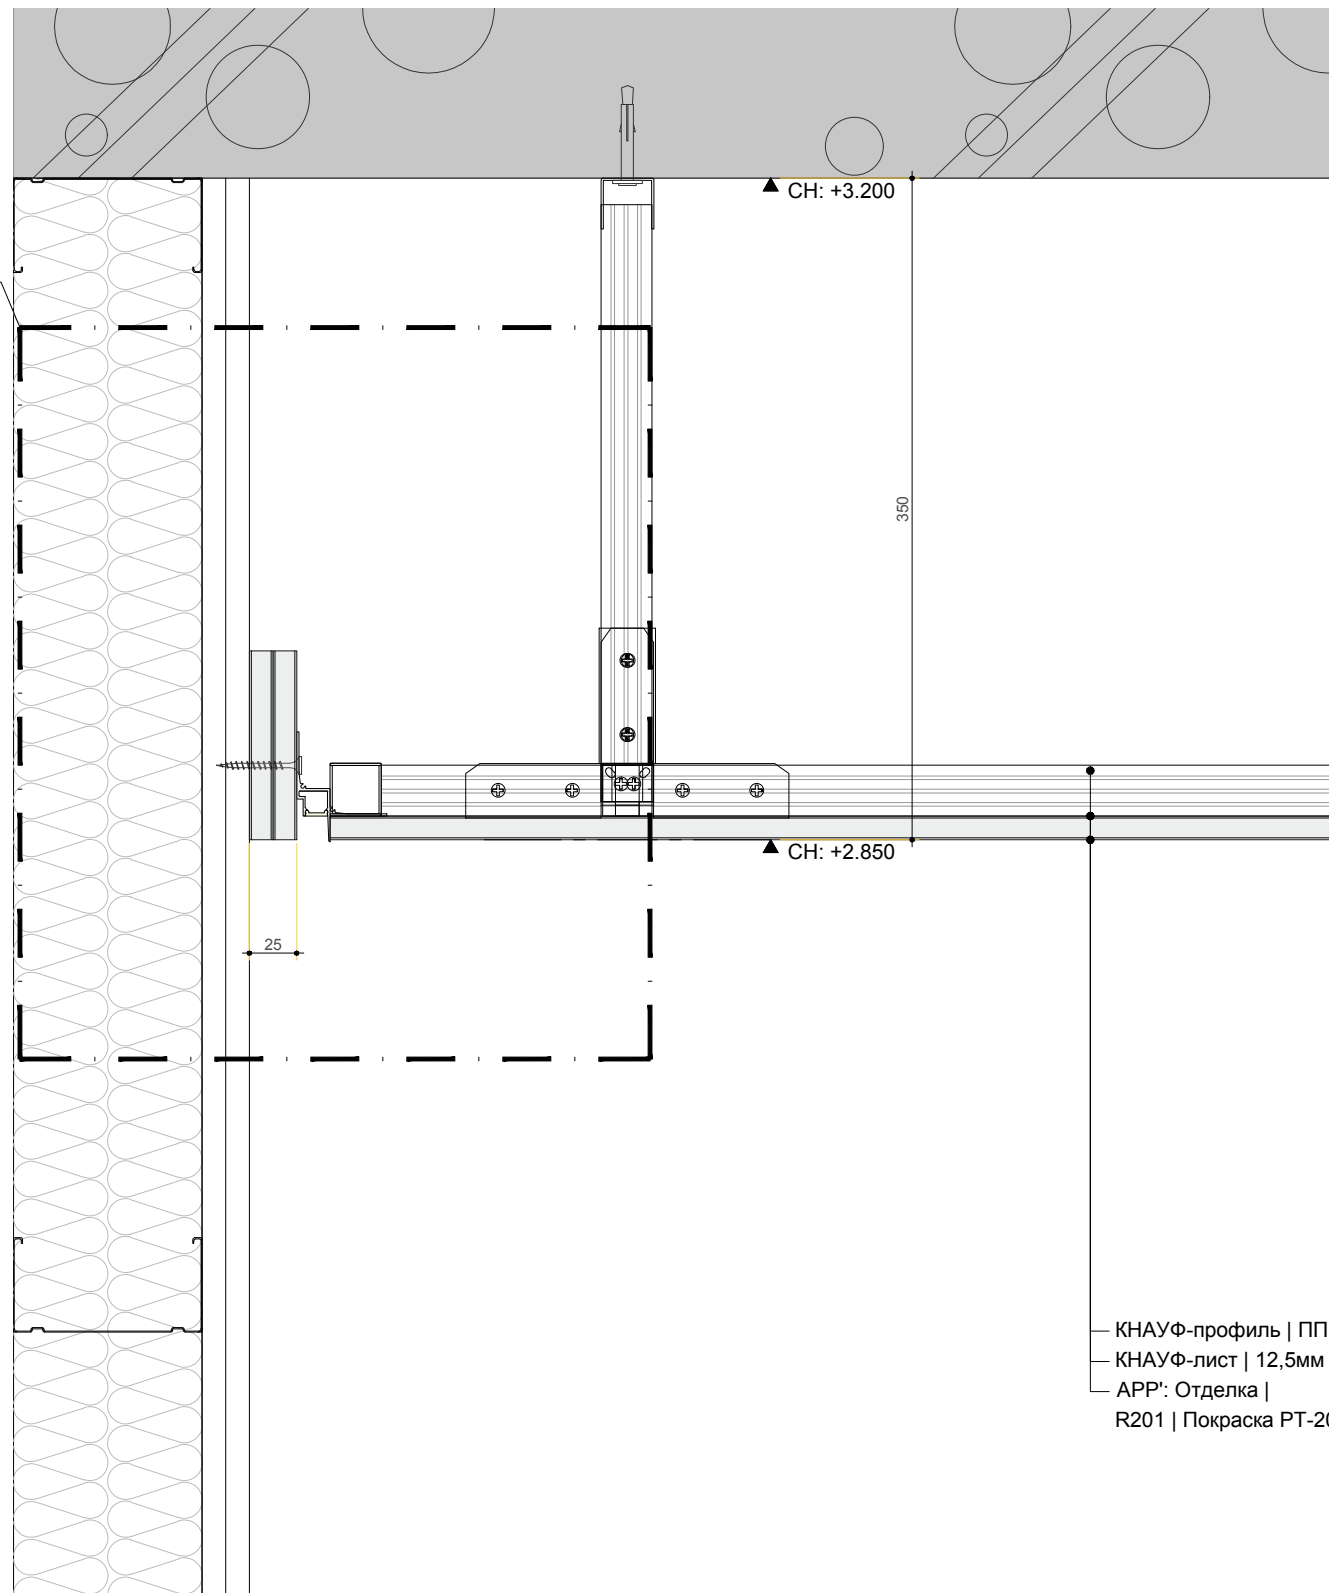A
2

— КНАУФ-профиль | ПП 60/27 мм
— КНАУФ-лист | 12,5мм
— APP': Отделка |
R201 | Покраска РТ-201

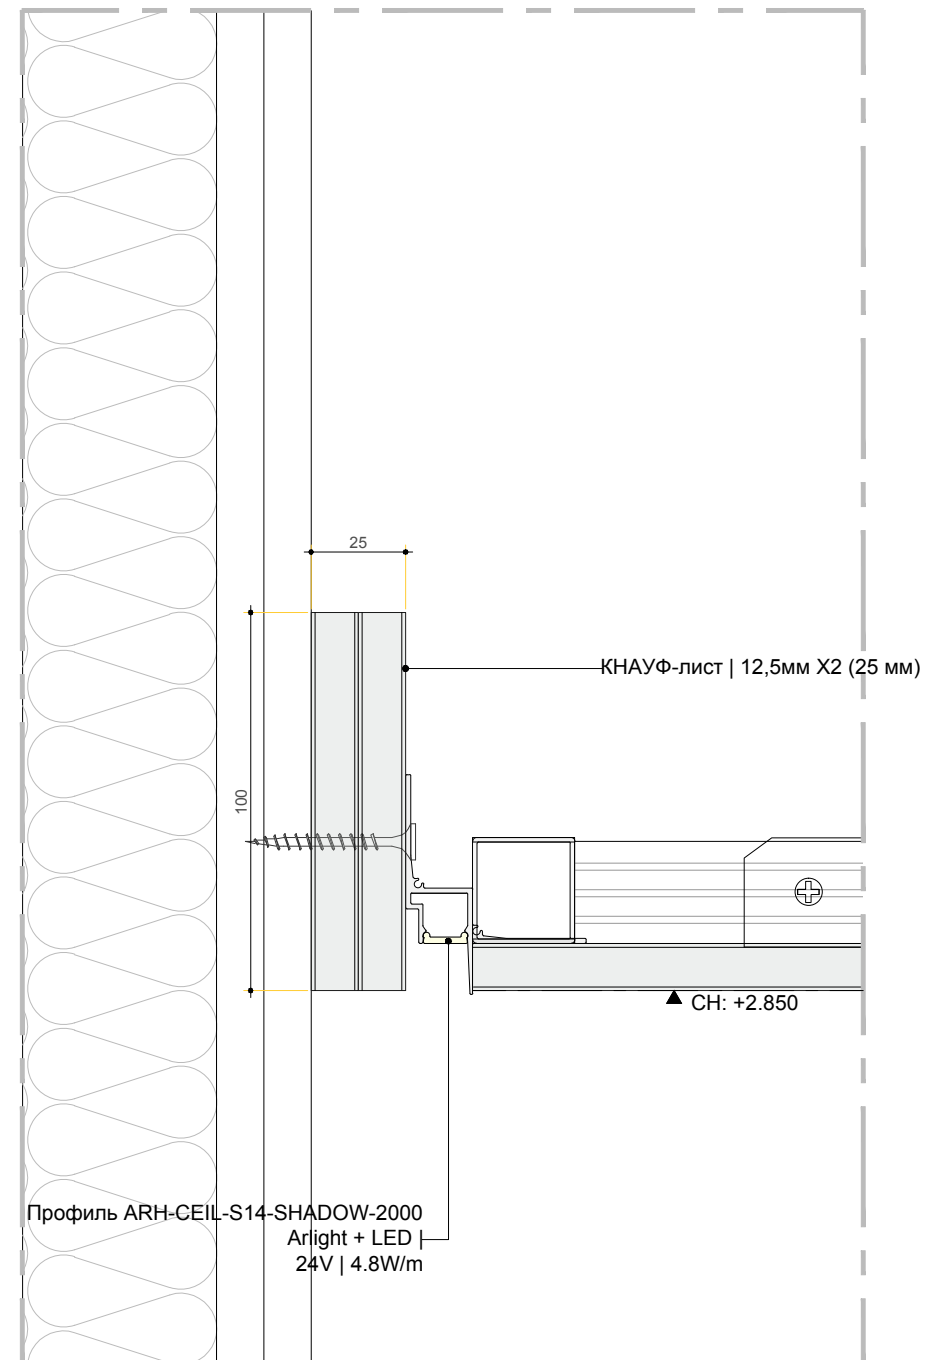

КНАУФ-лист | 12,5мм X2 (25 мм)

CH: +2.850

Профиль ARH-CEIL-S14-SHADOW-2000
Arlight + LED |
24V | 4.8W/m

КРЕПЛЕНИЕ ПОДСВЕТОК:

ВАРИАНТ #A

A

CEILING DETAIL | РАЗРЕЗЫ ПО ПОТОЛКУ

SCALE: (M) 1:2

Rev.	Date	Issue

Sheet Name:	
Date:	
Scale:	
Job No.:	
File No.:	
Sheet No.:	G-203-CD-203

CEILING DETAIL
РАЗРЕЗЫ ПО ПОТОЛКУ

Da Vinci

CD-204

PART.4

LIGHTING SPEC.

TYPE	SPEC. ОПИСАНИЕ
DL-01	DOWNLIGHT Встроенный потолочный светильник
WL-01	WALL MOUNTING / WALL SYSTEM Настенный встроенный светильник
LS-01	LIGHT SYSTEM Профиль для закарнизной подсветки
PD-01	PENDANT LIGHT Подвесной декоративный светильник
TR-01	TRACK LIGHT Светильник для трековой системы
TRM-01	TRACK MAGNET PROFILE Встроенный магнитный профиль
PTRM-01	PENDANT TRACK MAGNET PROFILE Подвесной магнитный профиль/светильник
BR-01	BRACKET LIGHT / WALL LIGHT Настенный декоративный светильник
SP-01	SPOTLIGHT Накладной светильник / прожектор

ELECTRICAL LEGEND


AD* PS	ACCESS DOOR FOR POWER SUPPLY Люк доступа для блока питания (LED)
--------	--

Описание

CH: 3.000	Высотная отметка потолка от отметки +0.000
PT-201	Тип отделки, и номер по цвету




MARK | МАРКИРОВКА

CH: 3.000	2 PLY GYPSYBOARD / ГКЛ ПОТОЛОК
PT-201<	PAINTED (COLORED) / ПОКРАСКА
CH: 3.000	2 PLY GYPSYBOARD / ГКЛ ПОТОЛОК
PL-201<	PLASTER (COLORED) / ДЕКОР. ШТУКАТУРКА
CH: VAR	CEILING PANEL / ПАНЕЛИ ПОТОЛОЧНЫЕ
3D-301	(LACQUERED)

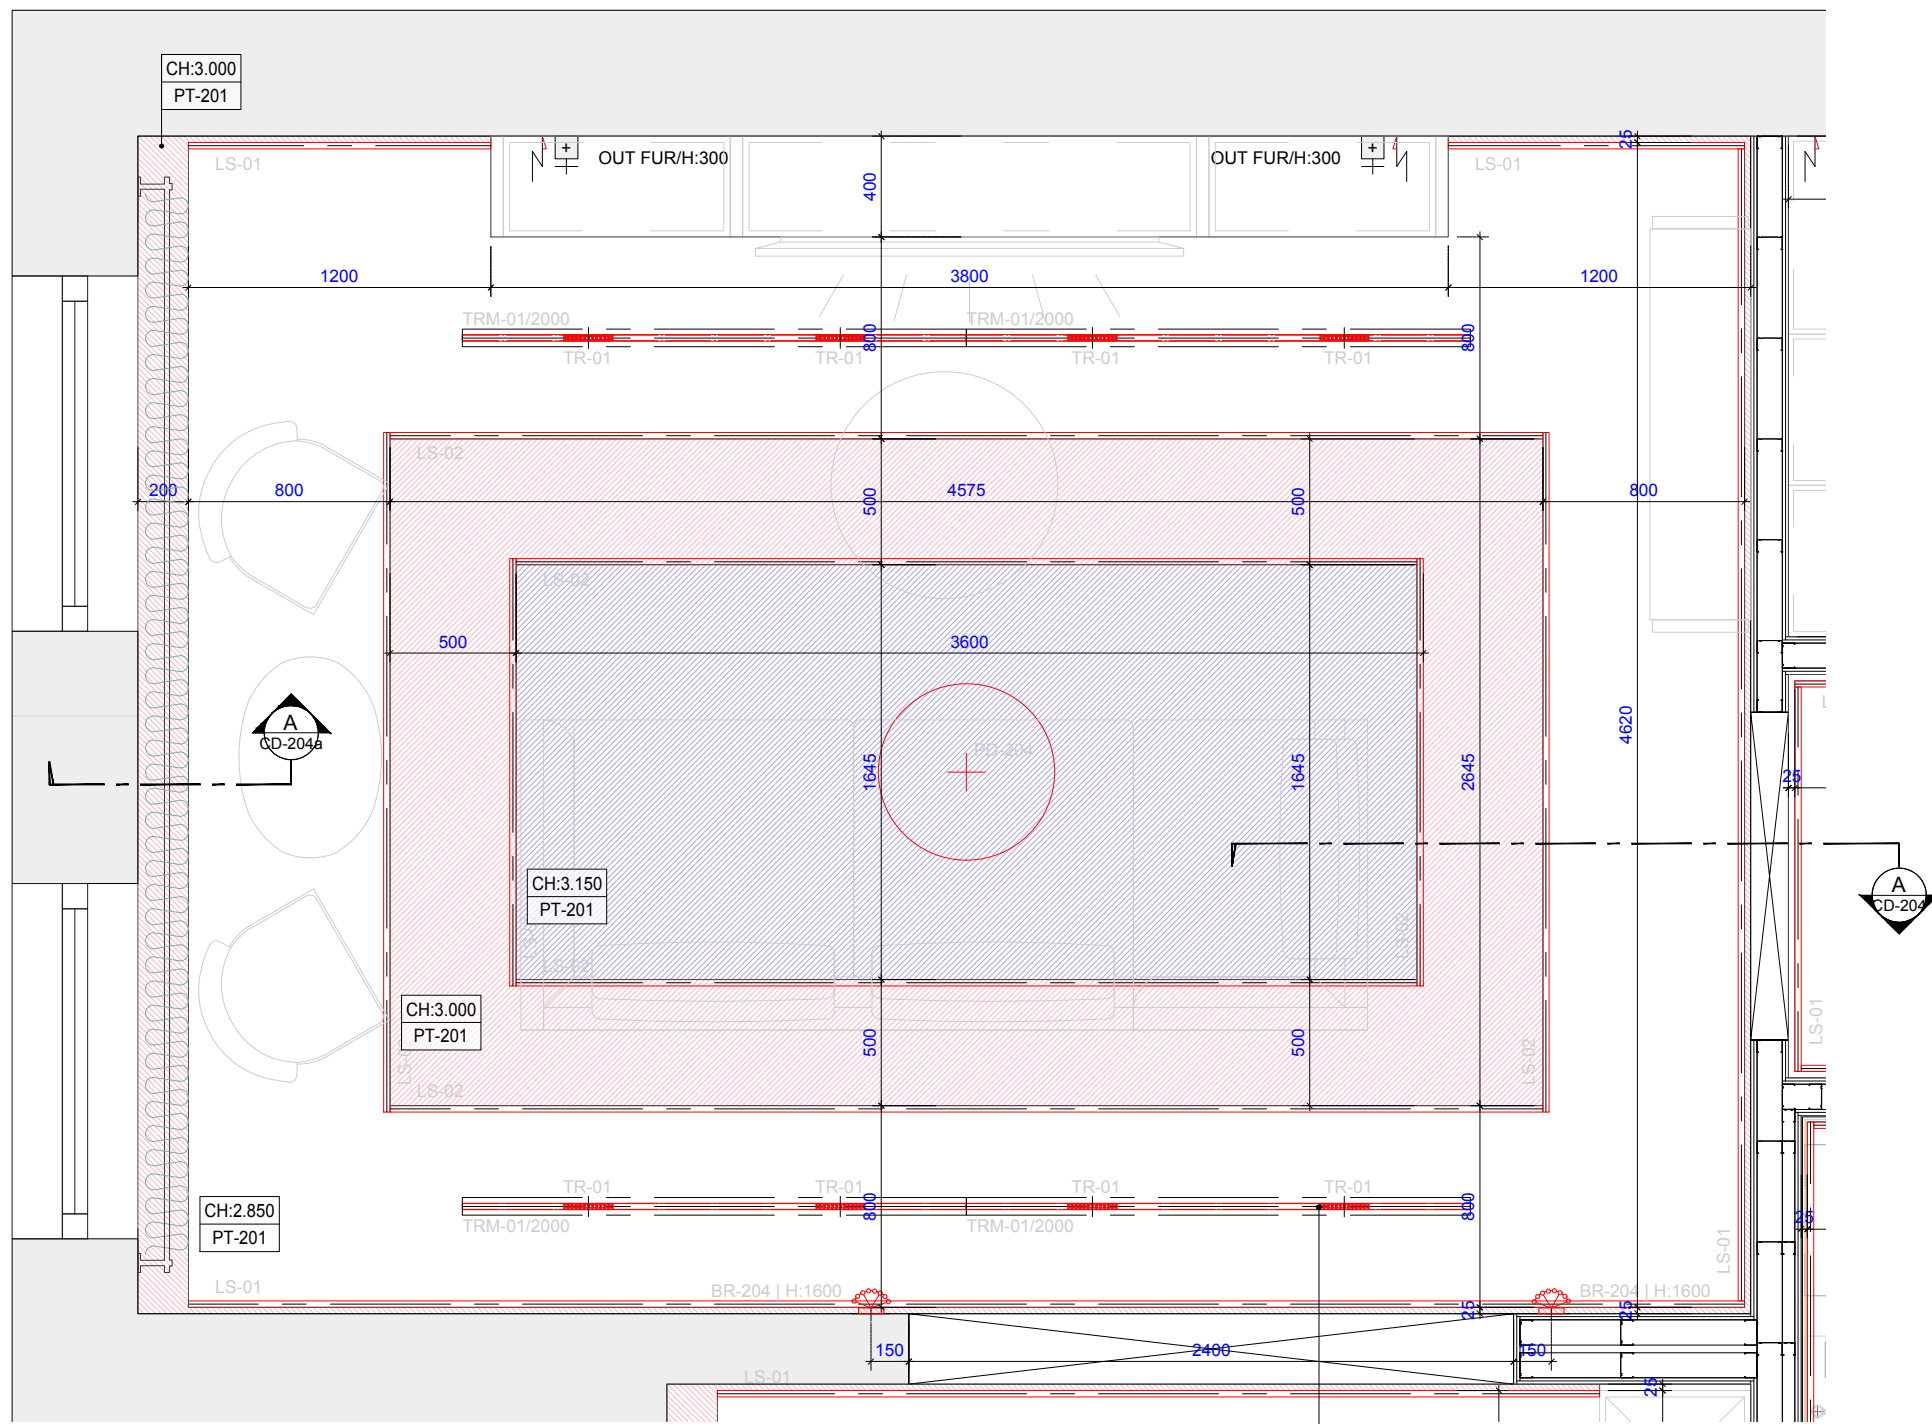

ГОСТИНАЯ


204 29.8m²

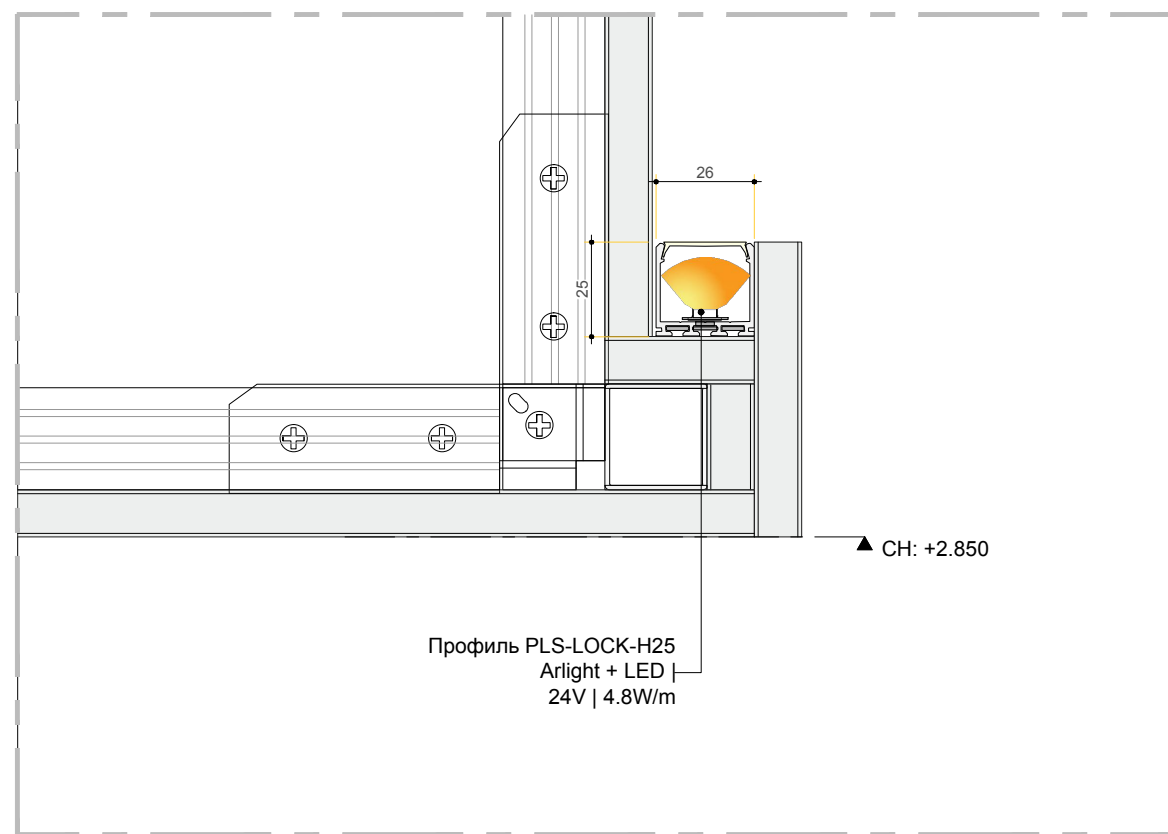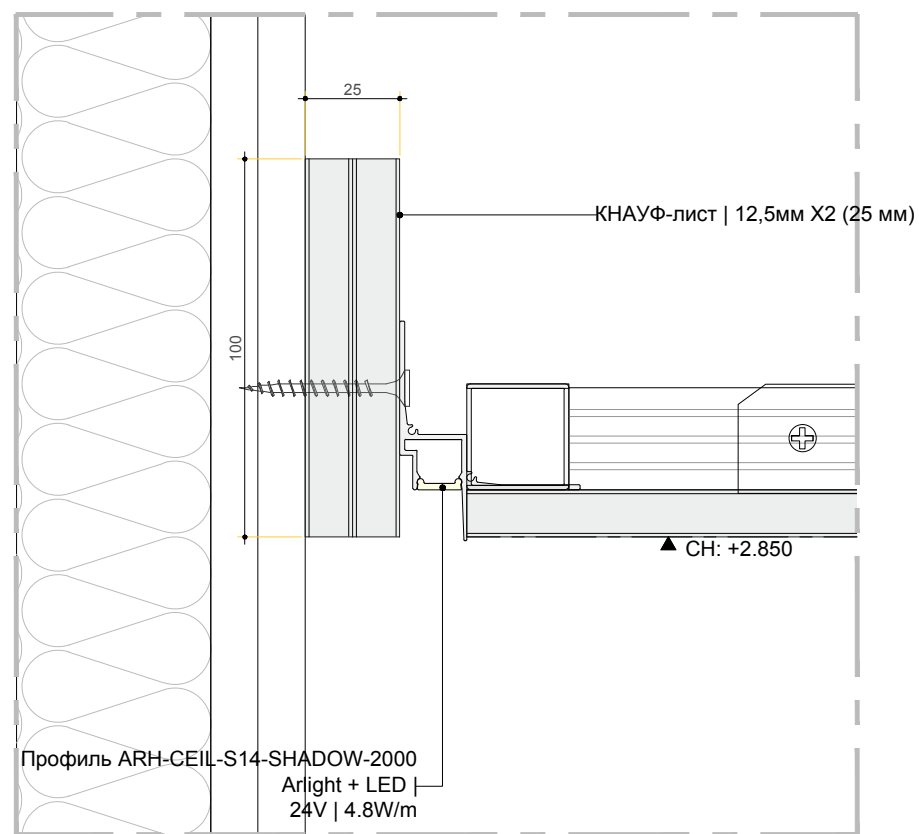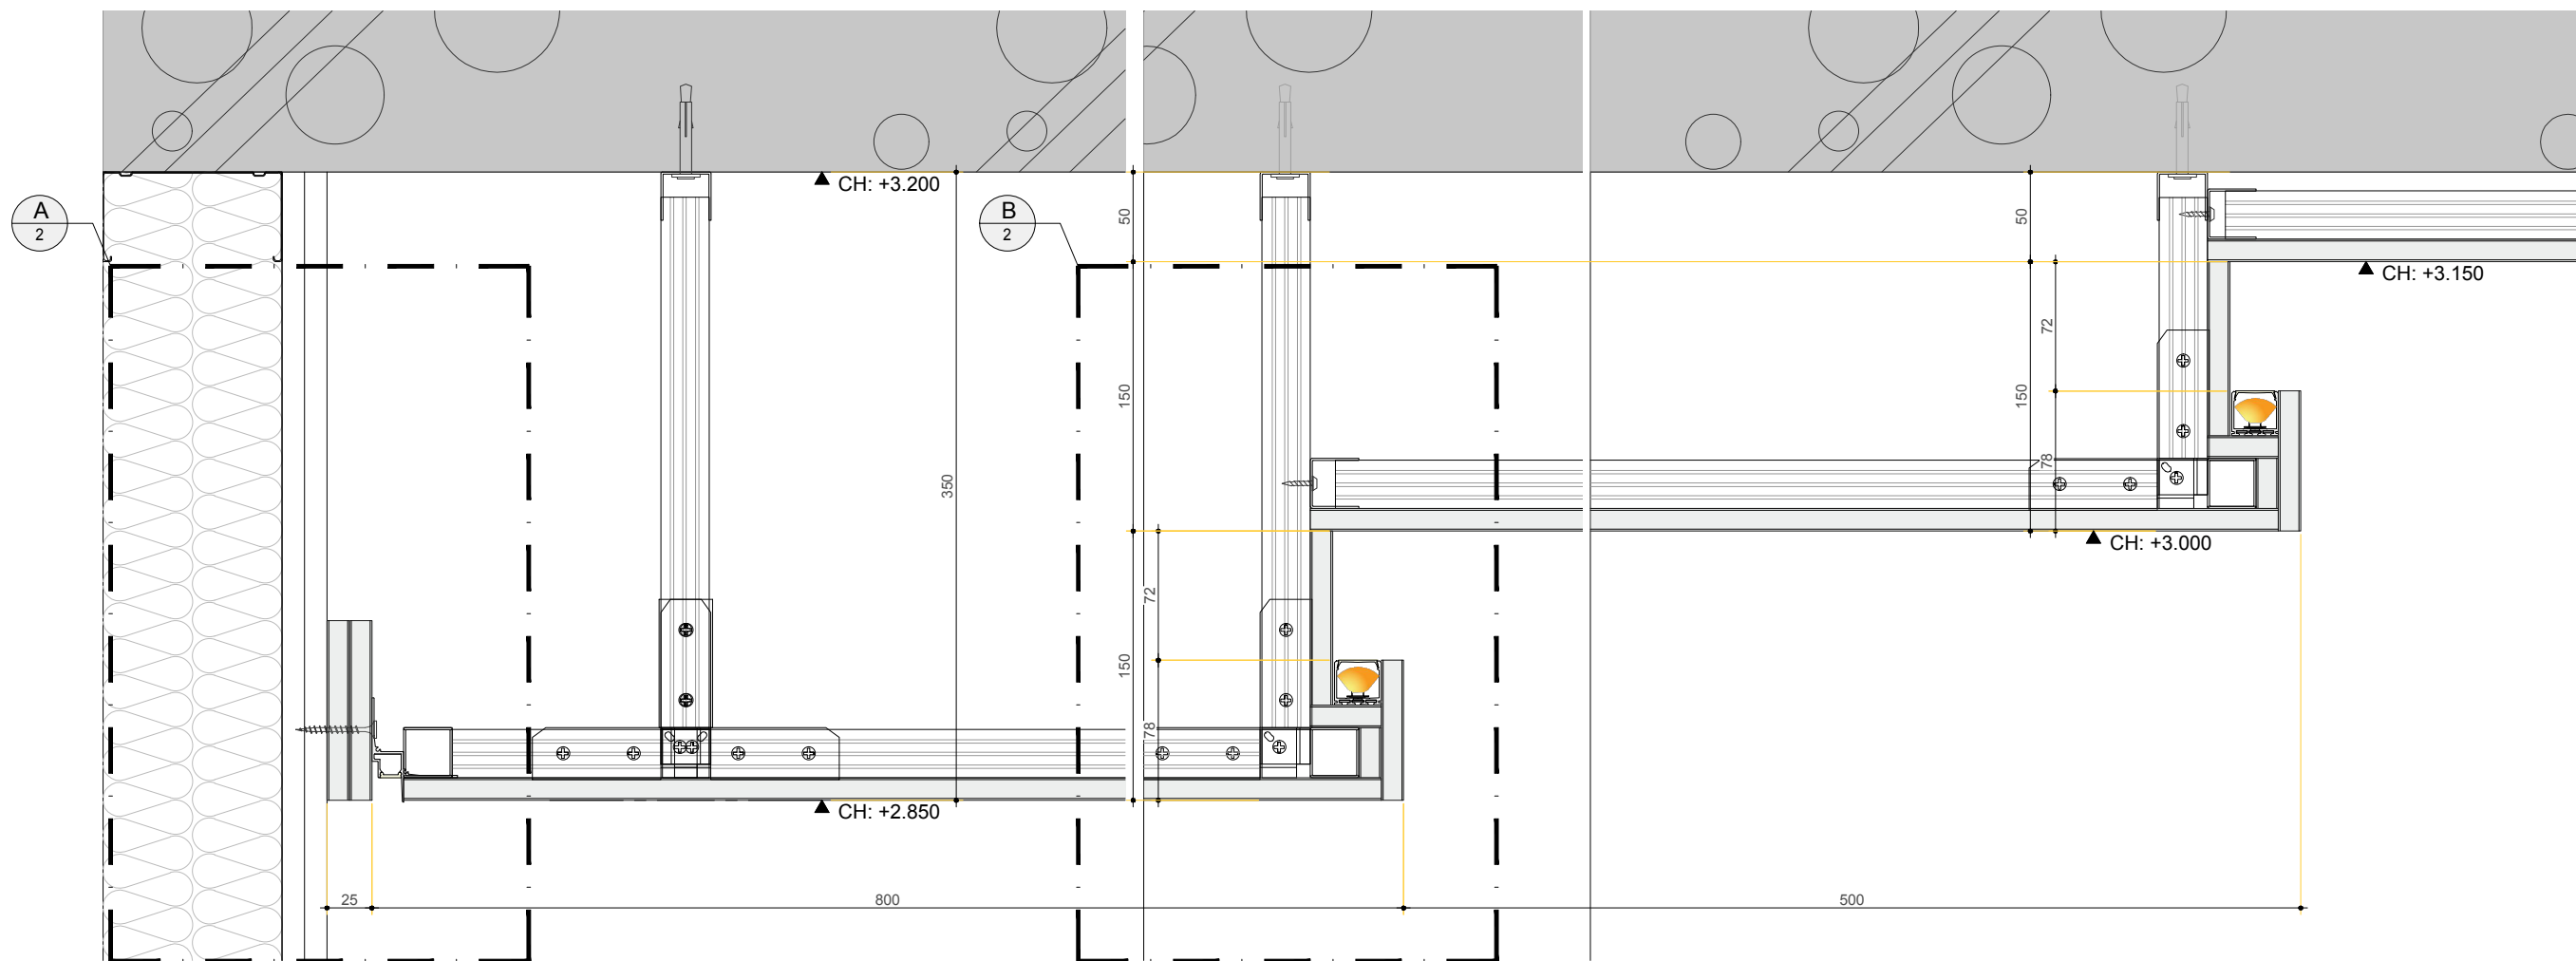

КРЕПЛЕНИЕ ПОДСВЕТОК:

ВАРИАНТ #А

CEILING DETAIL
РАЗРЕЗЫ ПО ПОТОЛКУ

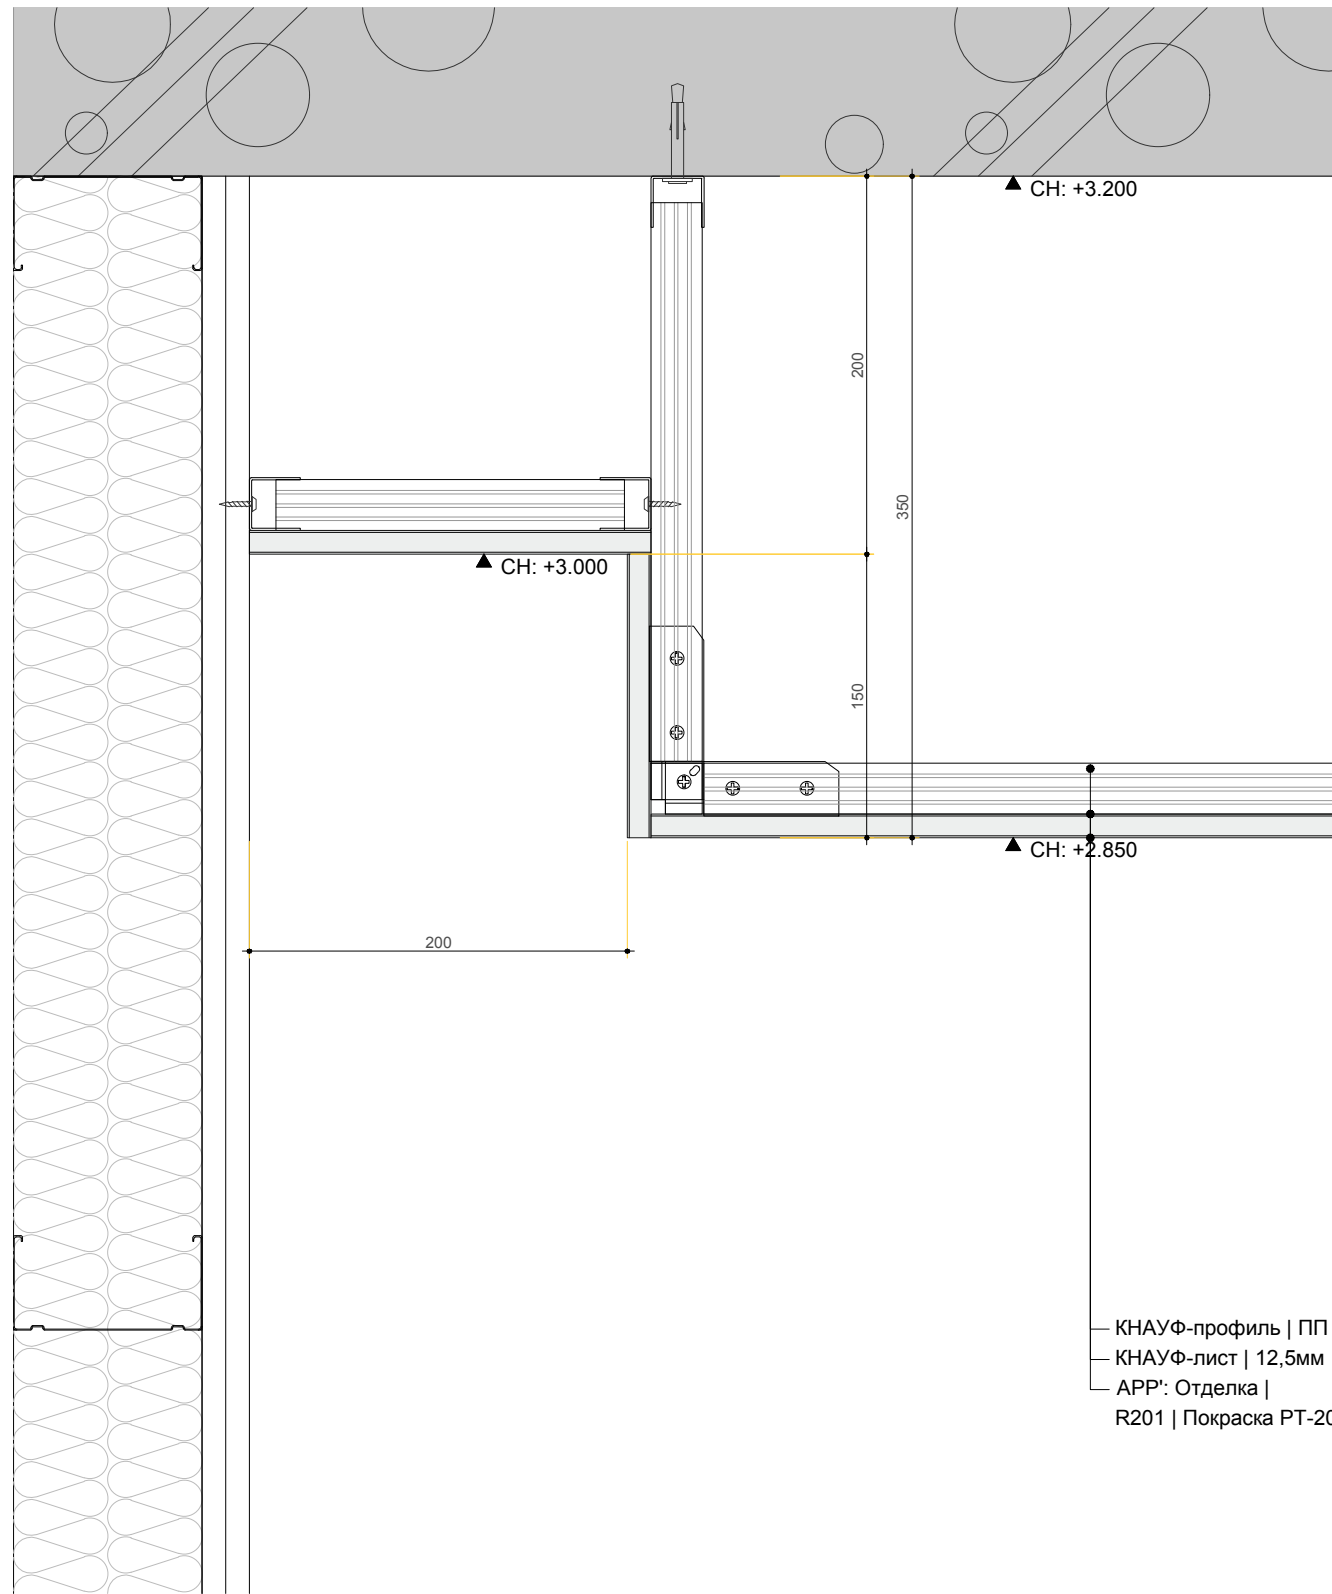

— КНАУФ-профиль | ПП 60/27 мм
— КНАУФ-лист | 12,5мм
— APP: Отделка |
R201 | Покраска РТ-201

КРЕПЛЕНИЕ ПОДСВЕТОК:


ВАРИАНТ #А

CEILING DETAIL
РАЗРЕЗЫ ПО ПОТОЛКУ

Da Vinci

CD-205

PART.4

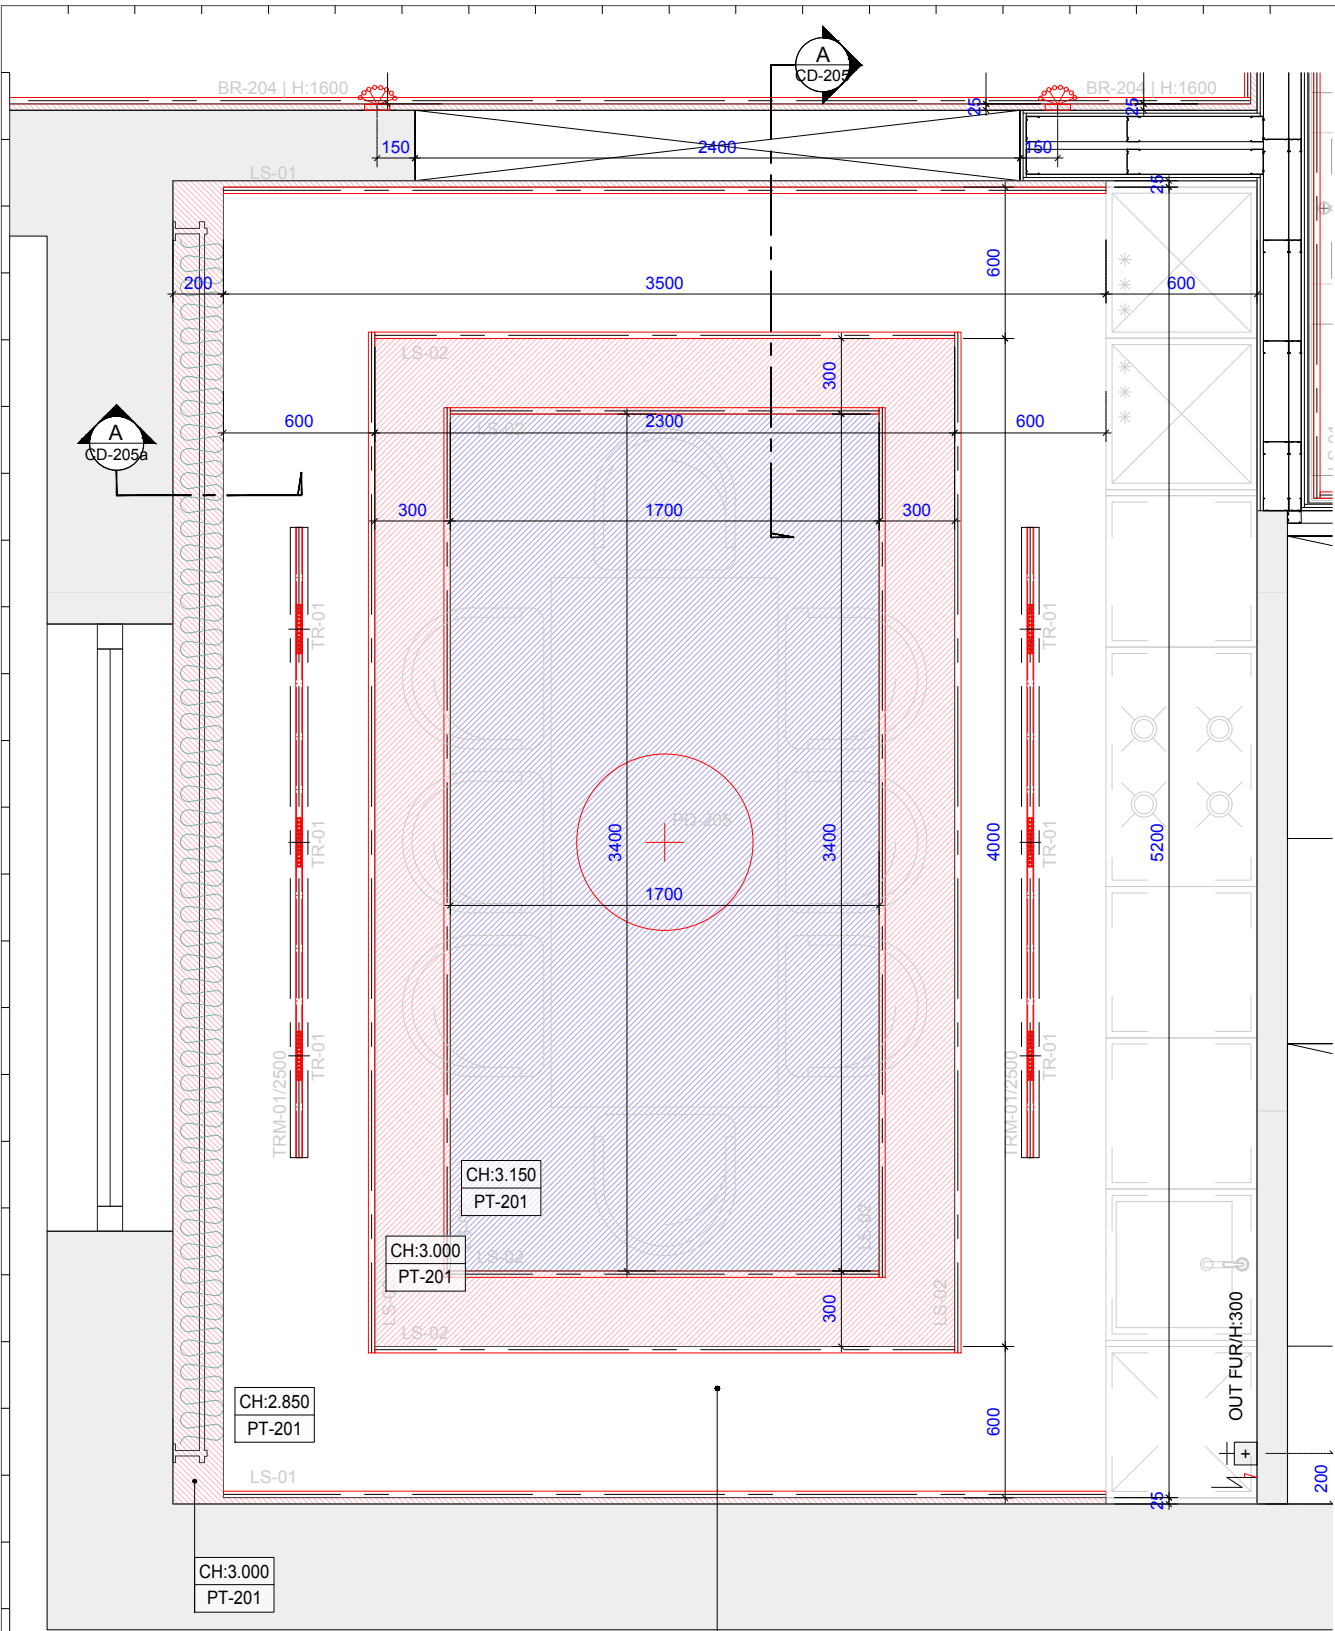

КУХНЯ	
205	22.5m²

LIGHTING SPEC.	
TYPE	SPEC. ОПИСАНИЕ
DL-01	DOWNLIGHT Встроенный потолочный светильник
WL-01	WALL MOUNTING / WALL SYSTEM Настенный встроенный светильник
LS-01	LIGHT SYSTEM Профиль для закарнизной подсветки
PD-01	PENDANT LIGHT Подвесной декоративный светильник
TR-01	TRACK LIGHT Светильник для трековой системы
TRM-01	TRACK MAGNET PROFILE Встроенный магнитный профиль
PTRM-01	PENDANT TRACK MAGNET PROFILE Подвесной магнитный профиль/светильник
BR-01	BRACKET LIGHT / WALL LIGHT Настенный декоративный светильник
SP-01	SPOTLIGHT Накладной светильник / прожектор
ELECTRICAL LEGEND	
AD* PS	ACCESS DOOR FOR POWER SUPPLY Люк доступа для блока питания (LED)




Описание	
CH: 3.000	Высотная отметка потолка от отметки +0.000
PT-201	Тип отделки, и номер по цвету

MARK МАРКИРОВКА	
CH: 3.000	2 PLY GYPSYBOARD / ГКЛ ПОТОЛОК
PT-201<	PAINTED (COLORED) / ПОКРАСКА
CH: 3.000	2 PLY GYPSYBOARD / ГКЛ ПОТОЛОК
PL-201<	PLASTER (COLORED) / ДЕКОР. ШТУКАТУРКА
CH: VAR	CEILING PANEL / ПАНЕЛИ ПОТОЛОЧНЫЕ
3D-301	(LACQUERED)

Da Vinci

Almaty, Kazakhstan


Rev.	Date	Issue
Sheet Name:		
R-205.КУХНЯ ROOM PLAN ПЛАН ПОМЕЩЕНИЯ		
Date:	Sheet No.:	
Scale: 1/50	G-205-CD-000	
Job No.:		
File No.:		

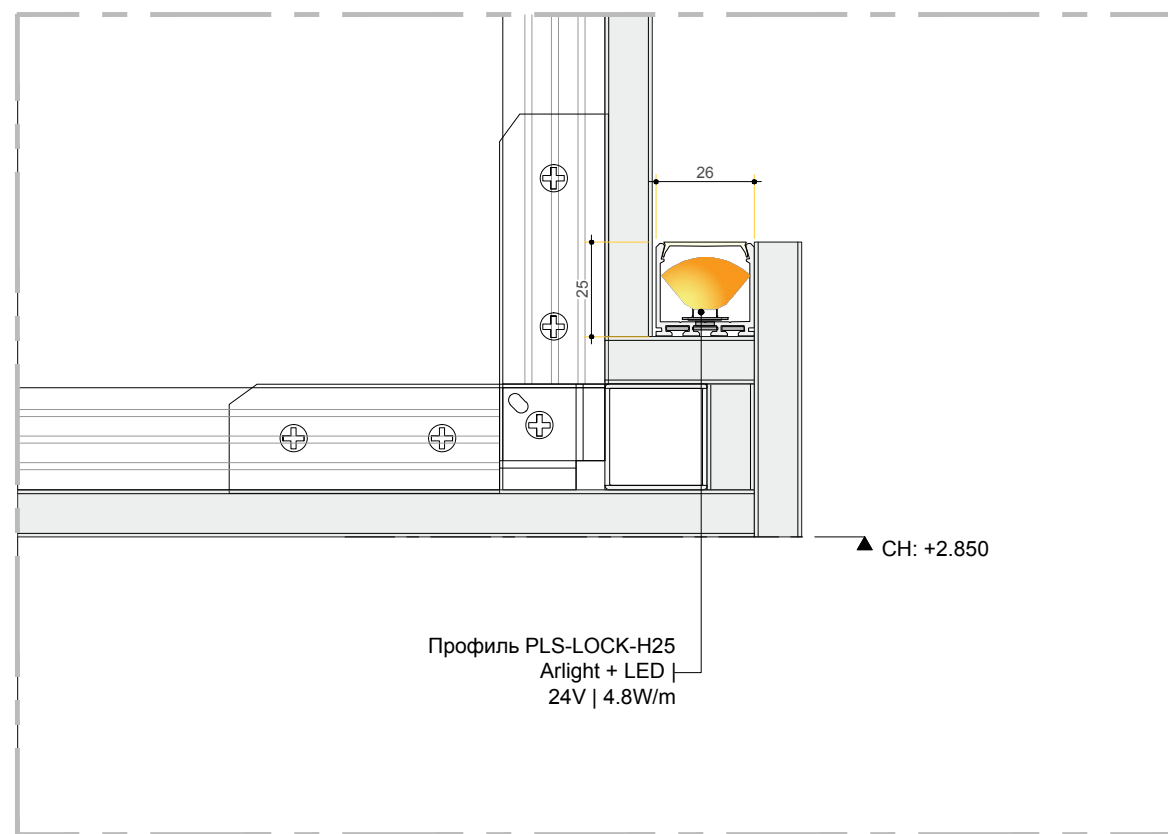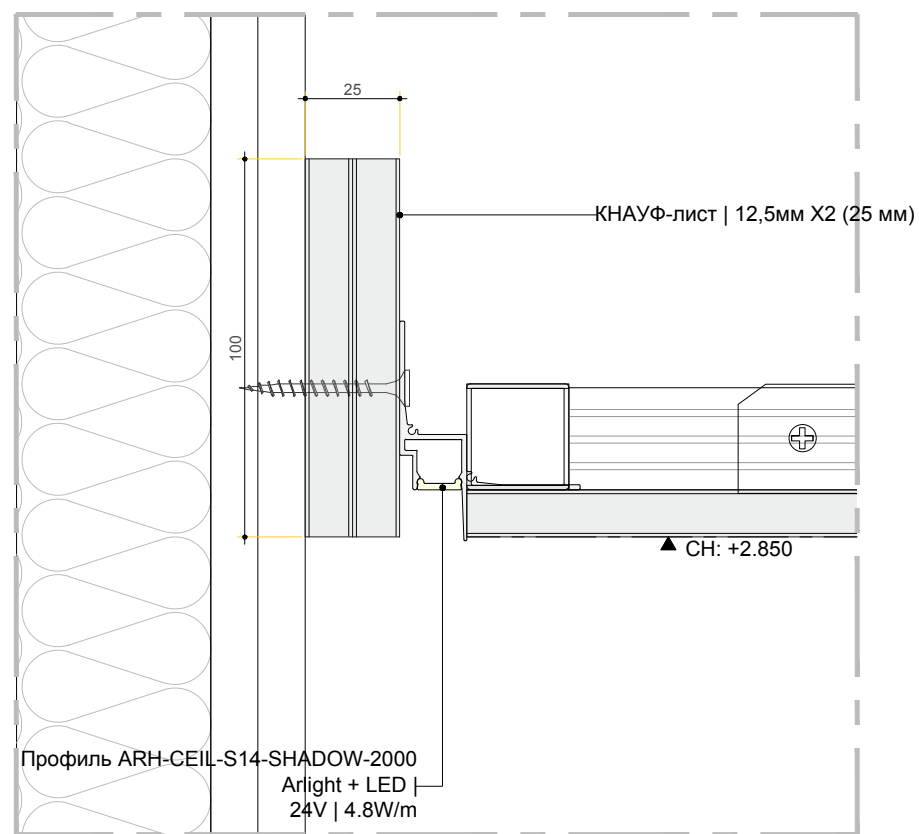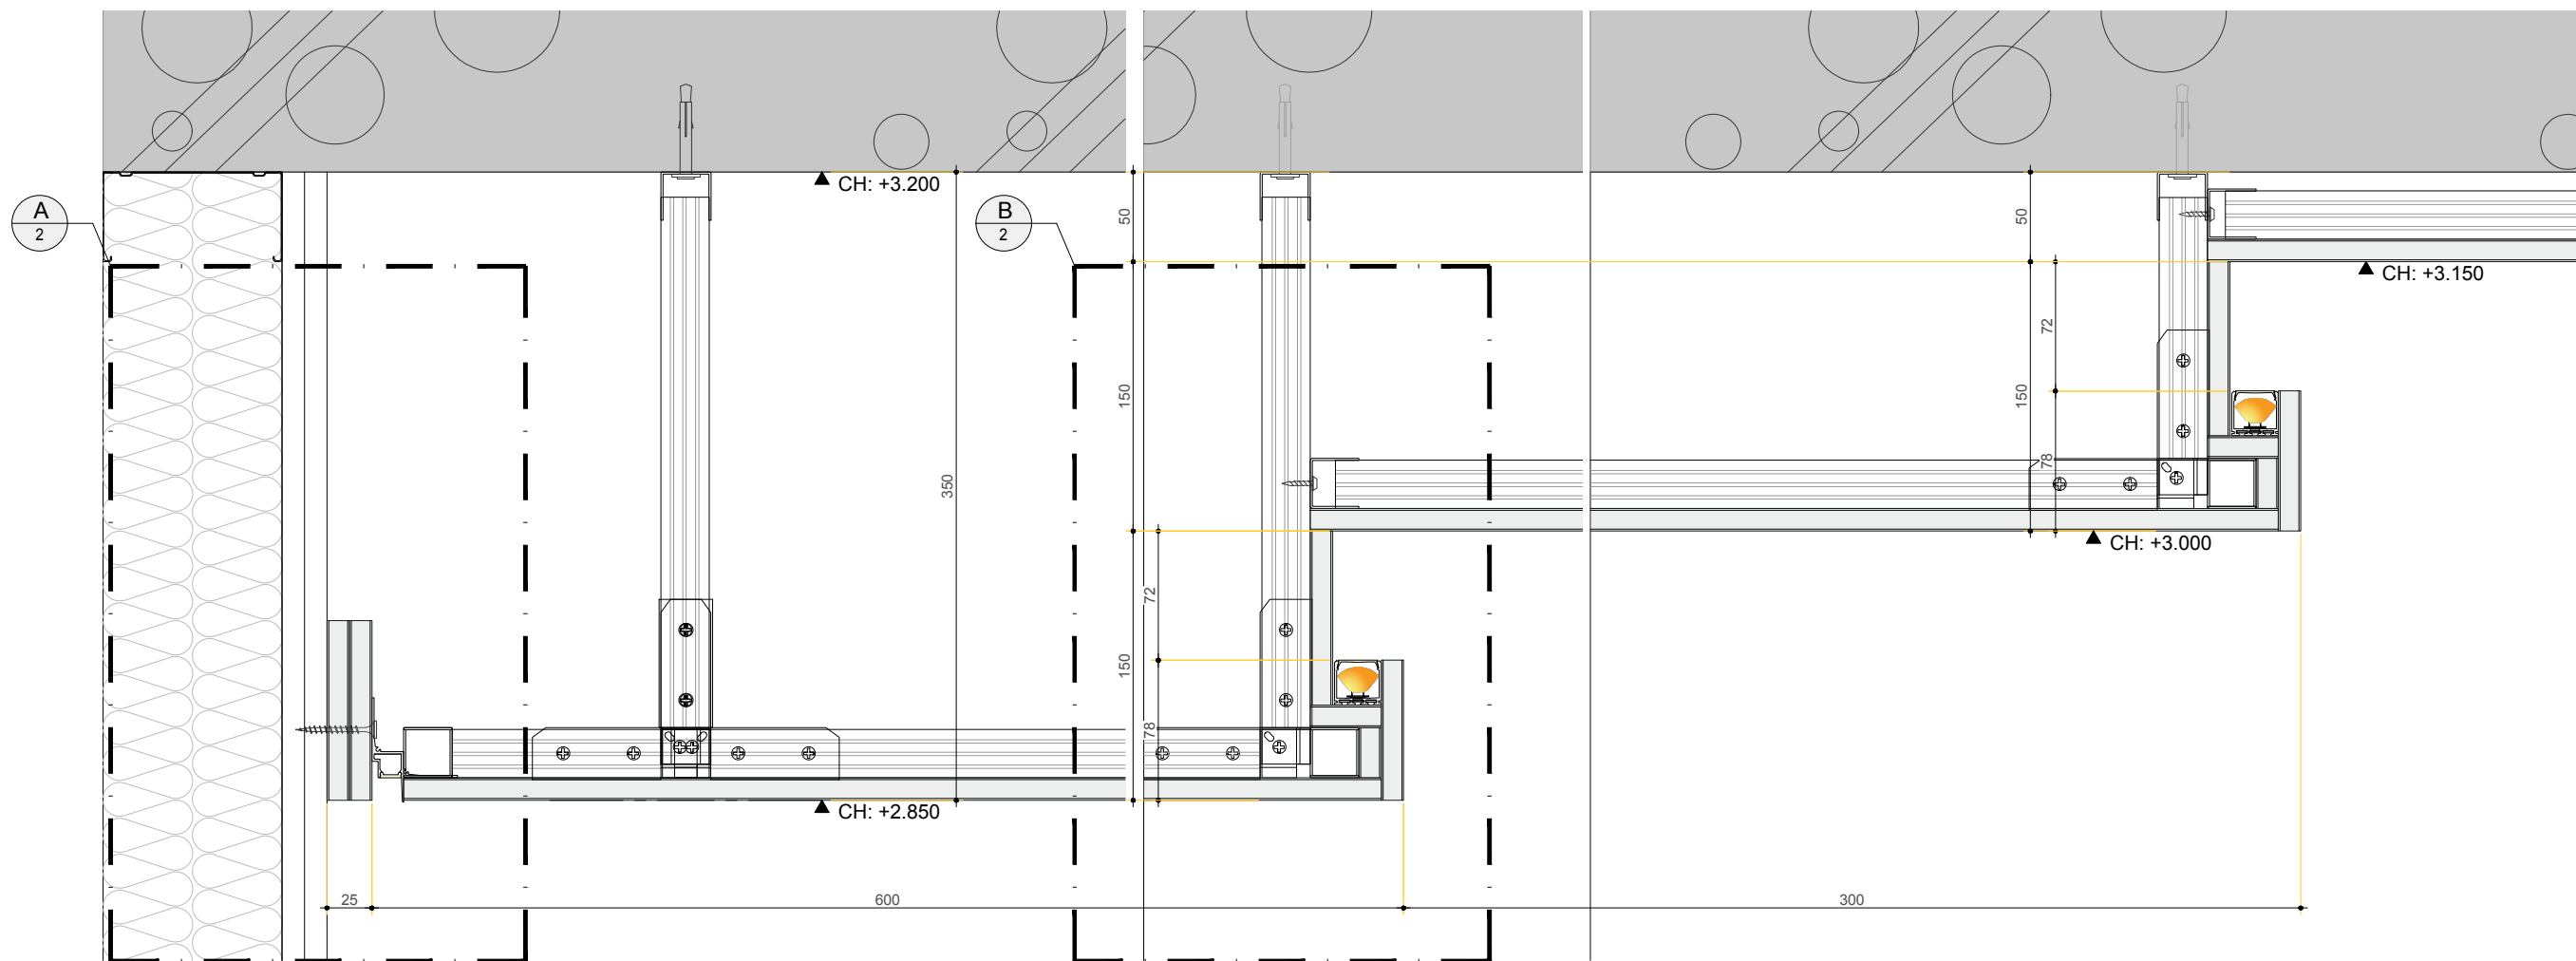

КРЕПЛЕНИЕ ПОДСВЕТОК:

ВАРИАНТ #A

CEILING DETAIL
РАЗРЕЗЫ ПО ПОТОЛКУ

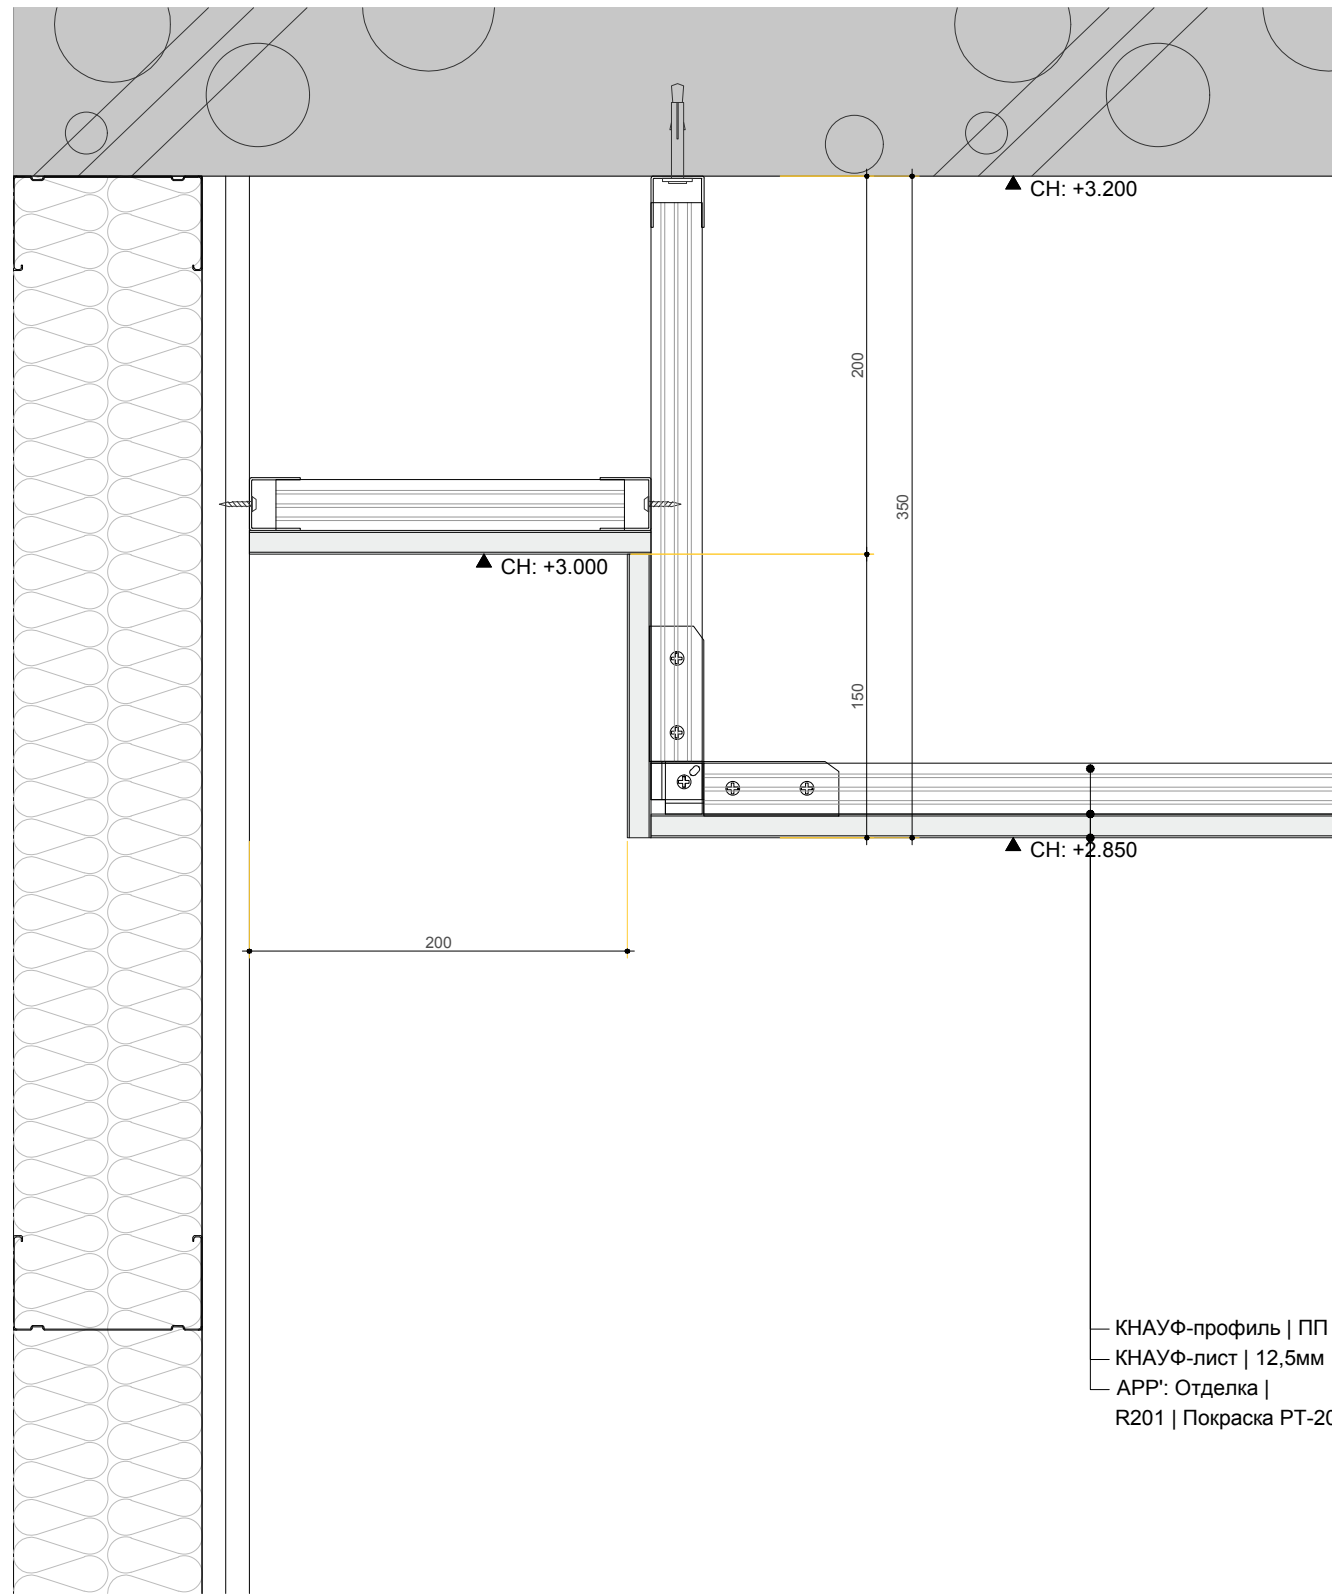

— КНАУФ-профиль | ПП 60/27 мм
— КНАУФ-лист | 12,5мм
— АРР': Отделка |
R201 | Покраска РТ-201

КРЕПЛЕНИЕ ПОДСВЕТОК:

ВАРИАНТ #А

CEILING DETAIL
РАЗРЕЗЫ ПО ПОТОЛКУ

Da Vinci

CD-206

PART.4

LIGHTING SPEC.

TYPE	SPEC. ОПИСАНИЕ
DL-01	DOWNLIGHT Встроенный потолочный светильник
WL-01	WALL MOUNTING / WALL SYSTEM Настенный встроенный светильник
LS-01	LIGHT SYSTEM Профиль для закарнизной подсветки
PD-01	PENDANT LIGHT Подвесной декоративный светильник
TR-01	TRACK LIGHT Светильник для трековой системы
TRM-01	TRACK MAGNET PROFILE Встроенный магнитный профиль
PTRM-01	PENDANT TRACK MAGNET PROFILE Подвесной магнитный профиль/светильник
BR-01	BRACKET LIGHT / WALL LIGHT Настенный декоративный светильник
SP-01	SPOTLIGHT Накладной светильник / прожектор

ELECTRICAL LEGEND


AD* PS	ACCESS DOOR FOR POWER SUPPLY Люк доступа для блока питания (LED)
--------	--

Описание



CH: 3.000	Высотная отметка потолка от отметки +0.000
PT-201	Тип отделки, и номер по цвету

MARK | МАРКИРОВКА

CH: 3.000	2 PLY GYPSYBOARD / ГКЛ ПОТОЛОК
PT-201<	PAINTED (COLORED) / ПОКРАСКА
CH: 3.000	2 PLY GYPSYBOARD / ГКЛ ПОТОЛОК
PL-201<	PLASTER (COLORED) / ДЕКОР. ШТУКАТУРКА
CH: VAR* 3D-301	CEILING PANEL / ПАНЕЛИ ПОТОЛОЧНЫЕ (LACQUERED)

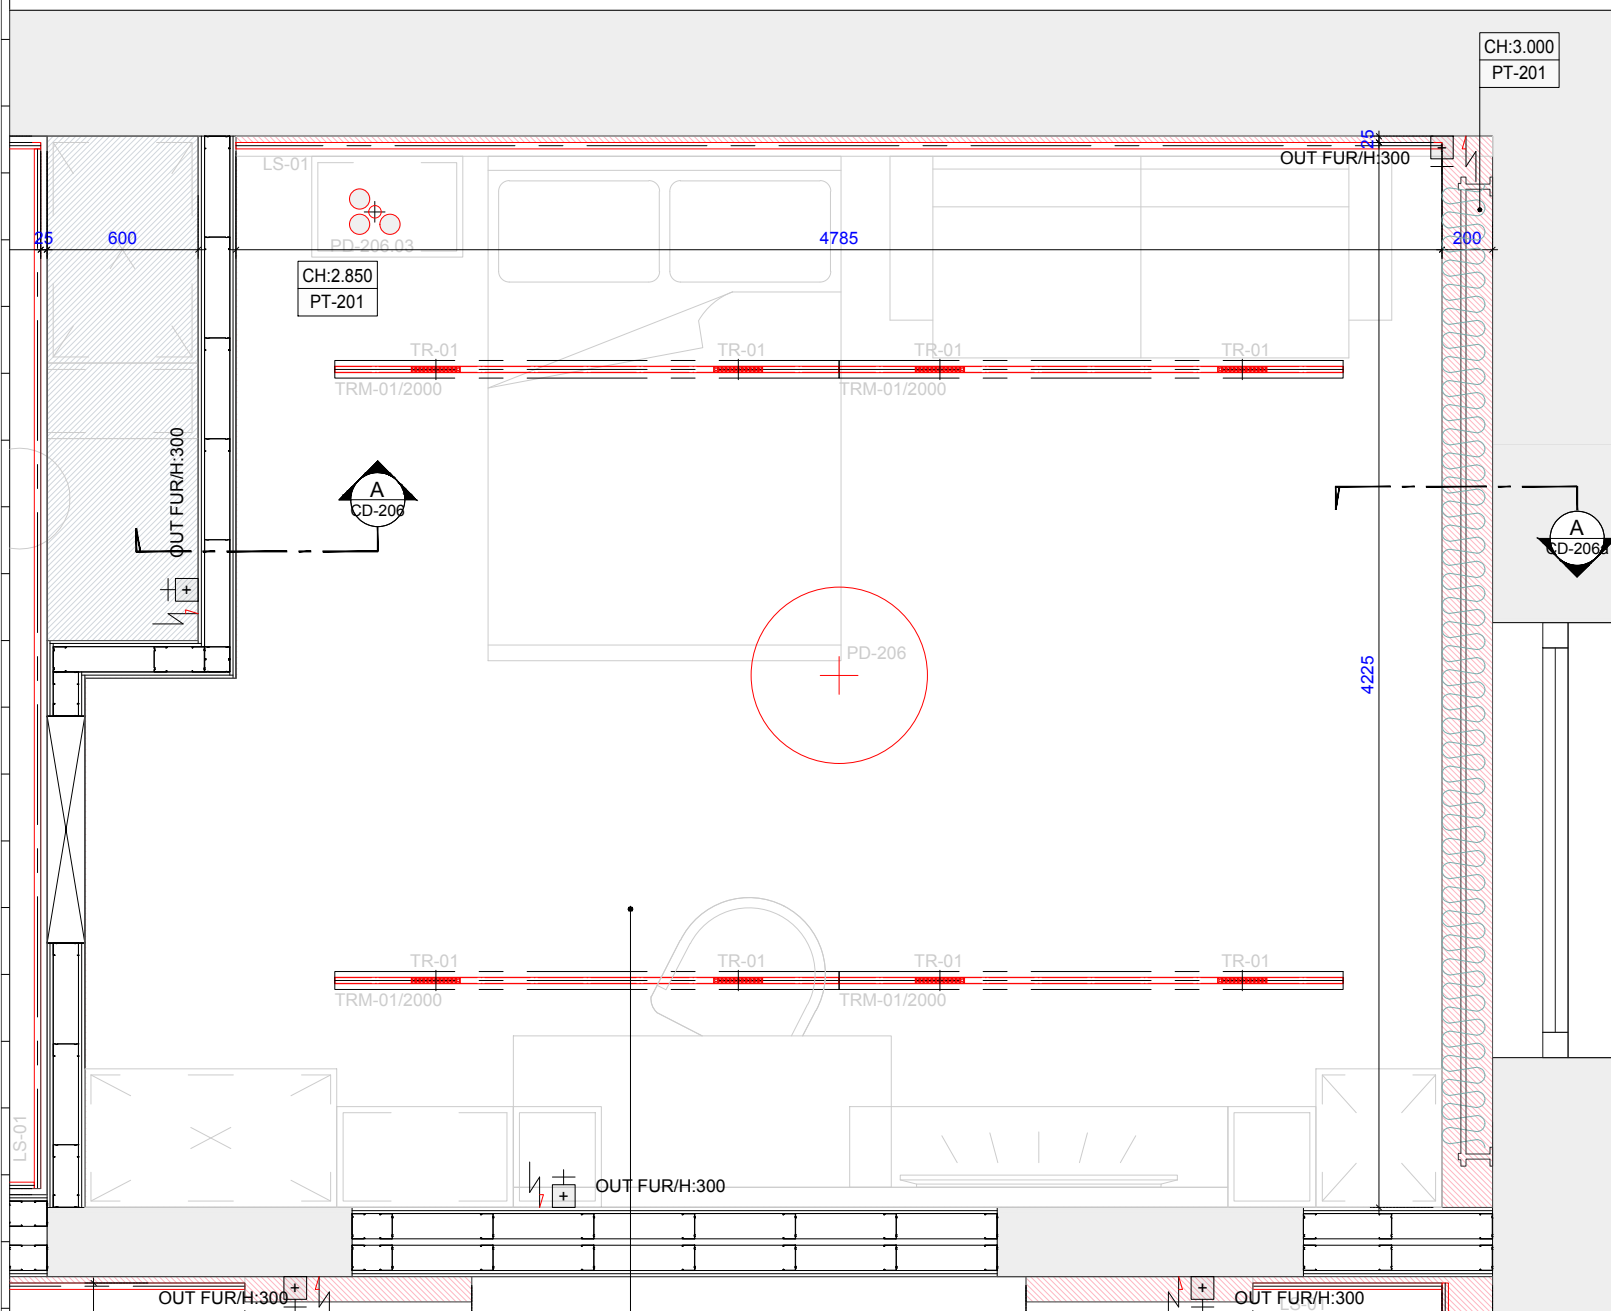


ДЕТСКАЯ
СПАЛЬНЯ
206 22.4m²

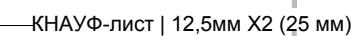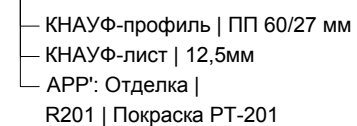

Профиль ARH-CEIL-S14-SHADOW-2000
Arlight + LED |
24V | 4.8W/m

ВАРИАНТ #А

CEILING DETAIL
РАЗРЕЗЫ ПО ПОТОЛКУ

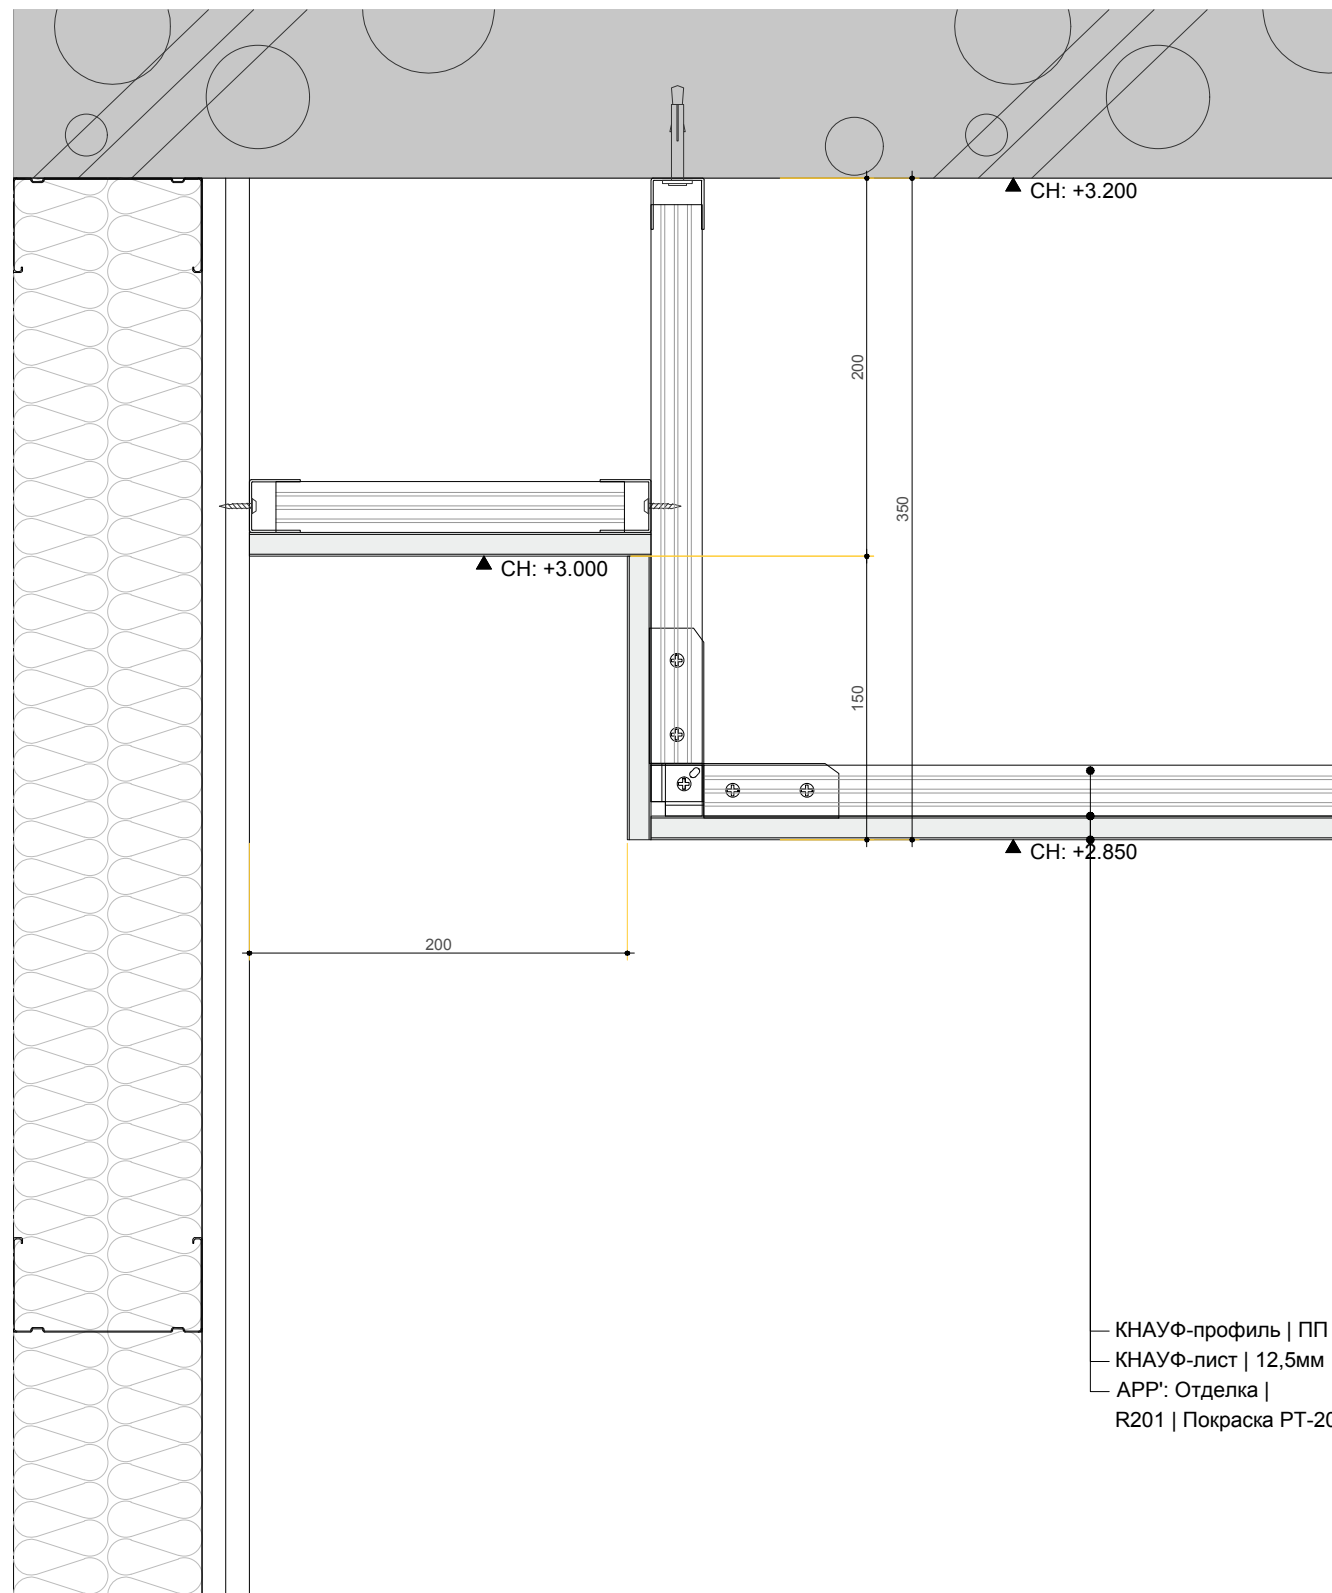

— КНАУФ-профиль | ПП 60/27 мм
— КНАУФ-лист | 12,5мм
— APP: Отделка |
R201 | Покраска РТ-201

КРЕПЛЕНИЕ ПОДСВЕТОК:

ВАРИАНТ #А

CEILING DETAIL
РАЗРЕЗЫ ПО ПОТОЛКУ

Da Vinci

CD-207

PART.4

LIGHTING SPEC.

TYPE	SPEC. ОПИСАНИЕ
DL-01	DOWNLIGHT Встроенный потолочный светильник
WL-01	WALL MOUNTING / WALL SYSTEM Настенный встроенный светильник
LS-01	LIGHT SYSTEM Профиль для закарнизной подсветки
PD-01	PENDANT LIGHT Подвесной декоративный светильник
TR-01	TRACK LIGHT Светильник для трековой системы
TRM-01	TRACK MAGNET PROFILE Встроенный магнитный профиль
PTRM-01	PENDANT TRACK MAGNET PROFILE Подвесной магнитный профиль/светильник
BR-01	BRACKET LIGHT / WALL LIGHT Настенный декоративный светильник
SP-01	SPOTLIGHT Накладной светильник / прожектор

ELECTRICAL LEGEND

AD* PS	ACCESS DOOR FOR POWER SUPPLY Люк доступа для блока питания (LED)
--------	--

Описание




CH: 3.000	Высотная отметка потолка от отметки +0.000
PT-201	Тип отделки, и номер по цвету

MARK | МАРКИРОВКА

CH: 3.000	2 PLY GYPSYMBBOARD / ГКЛ ПОТОЛОК
PT-201<	PAINTED (COLORED) / ПОКРАСКА
CH: 3.000	2 PLY GYPSYMBBOARD / ГКЛ ПОТОЛОК
PL-201<	PLASTER (COLORED) / ДЕКОР. ШТУКАТУРКА
CH: VAR* 3D-301	CEILING PANEL / ПАНЕЛИ ПОТОЛОЧНЫЕ (LACQUERED)

МАСТЕР СПАЛЬНЯ


207 24.5m²

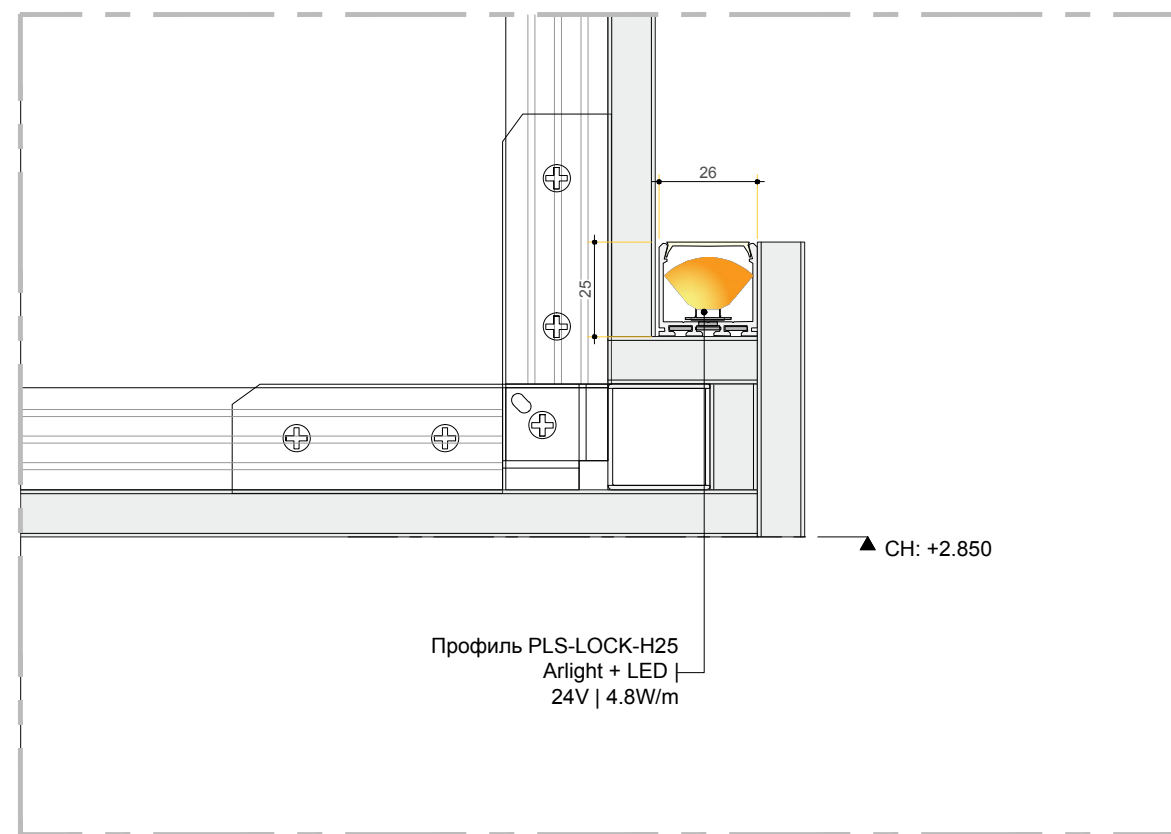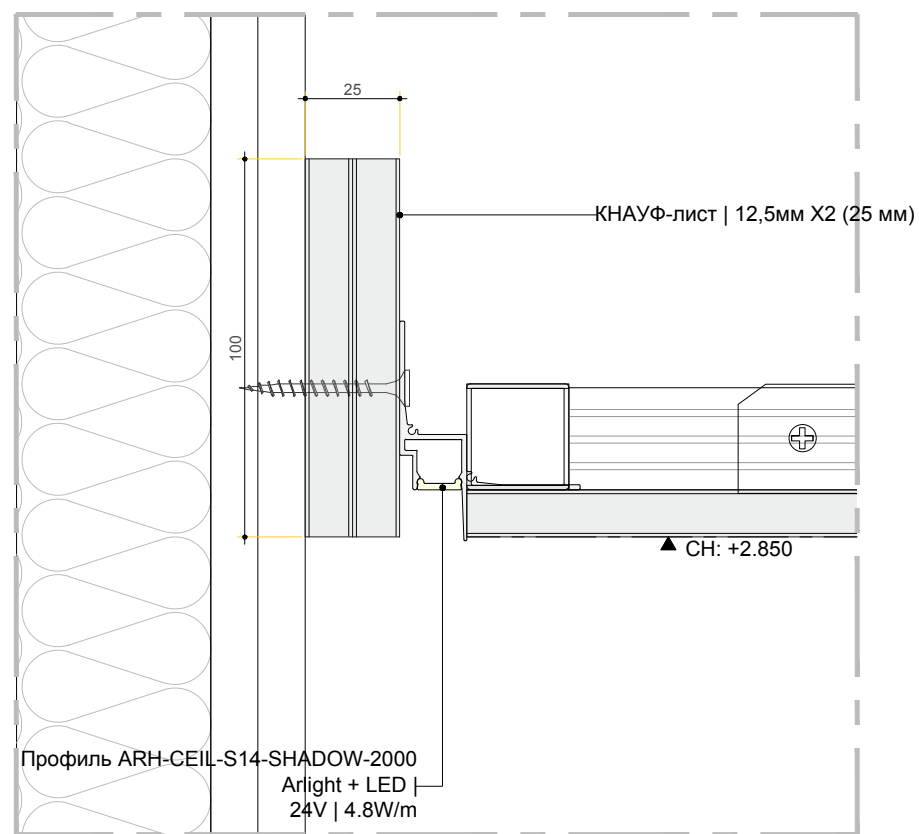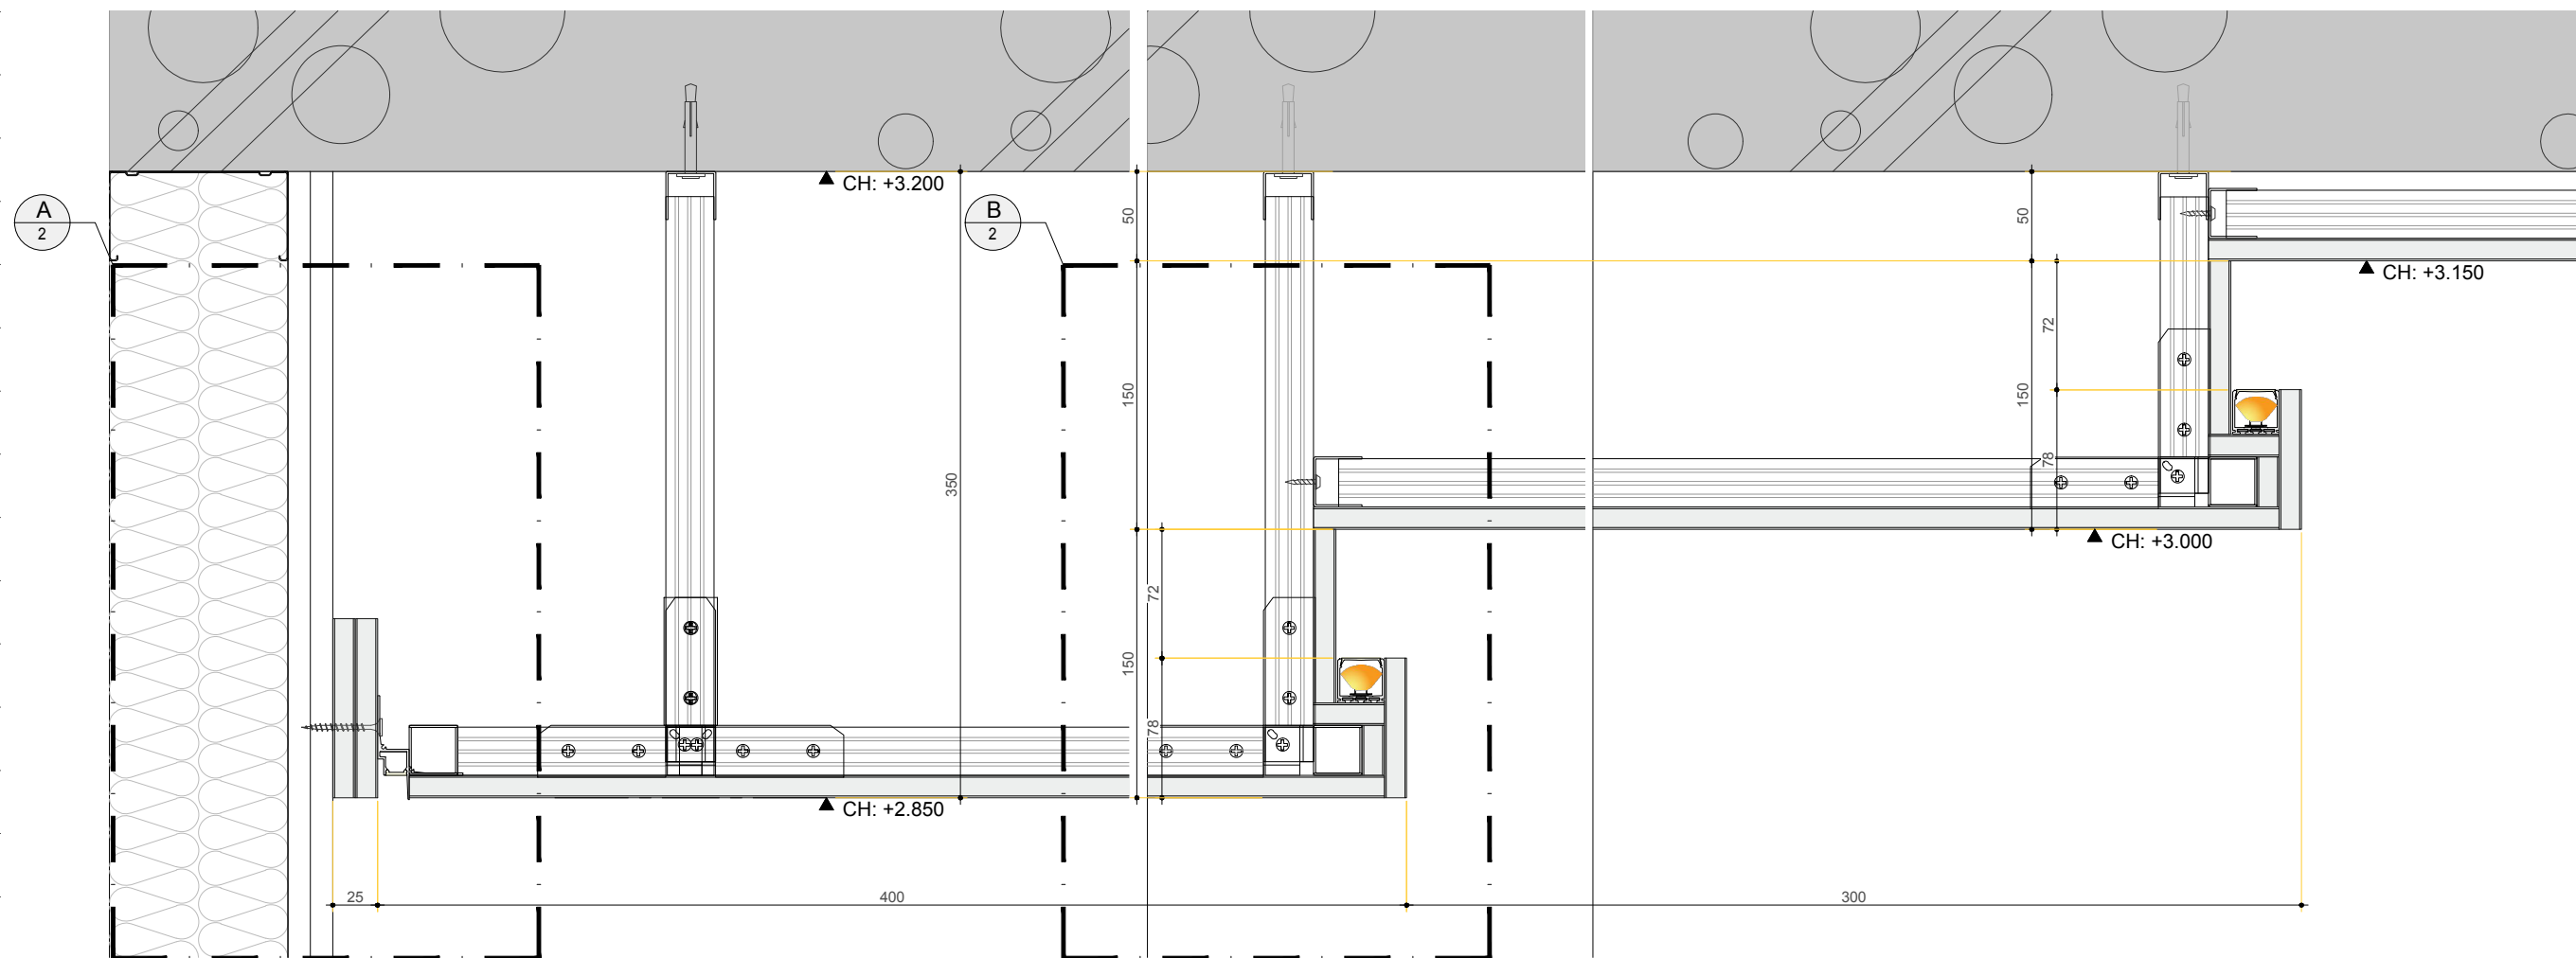

КРЕПЛЕНИЕ ПОДСВЕТОК:

ВАРИАНТ #A

CEILING DETAIL
РАЗРЕЗЫ ПО ПОТОЛКУ

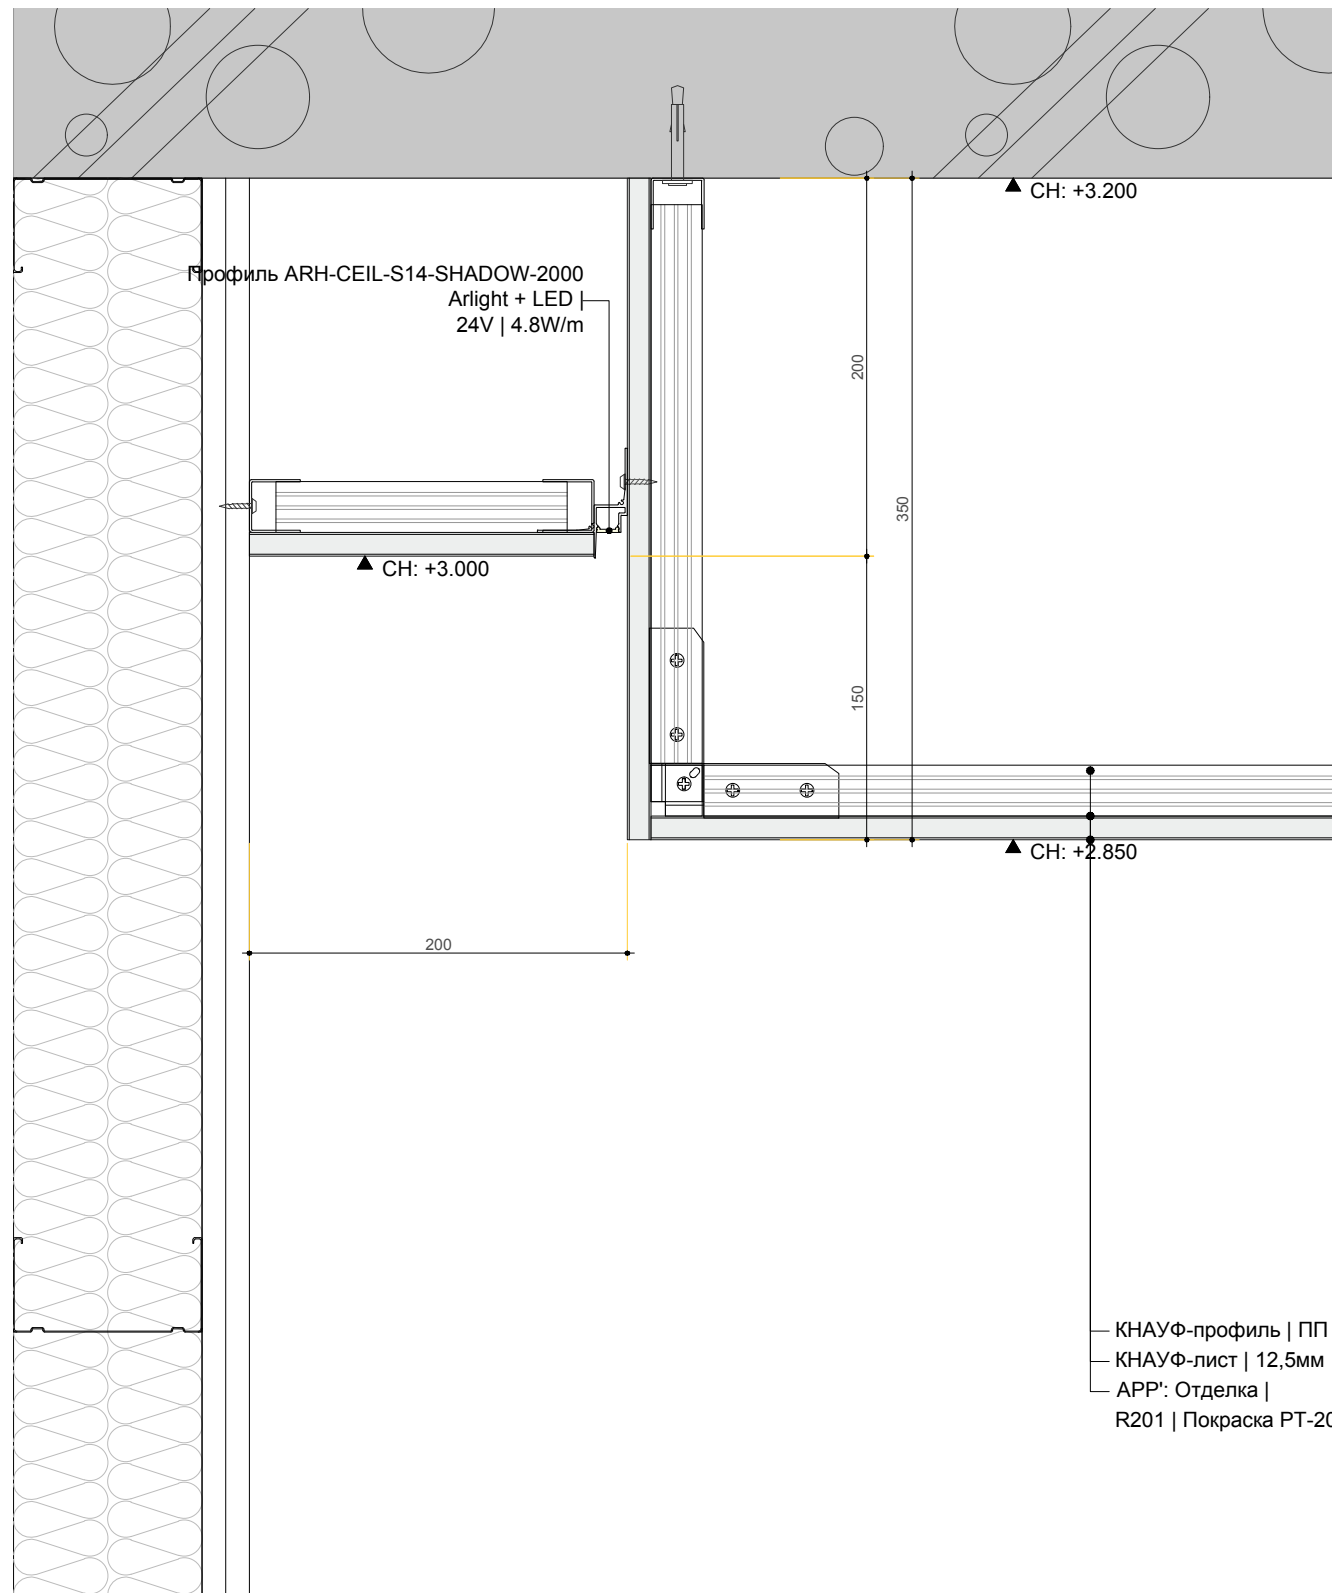

— КНАУФ-профиль | ПП 60/27 мм
— КНАУФ-лист | 12,5мм
— APP: Отделка |
R201 | Покраска РТ-201

КРЕПЛЕНИЕ ПОДСВЕТОК:


ВАРИАНТ #A

CEILING DETAIL
РАЗРЕЗЫ ПО ПОТОЛКУ

Da Vinci

CD-208

PART.4

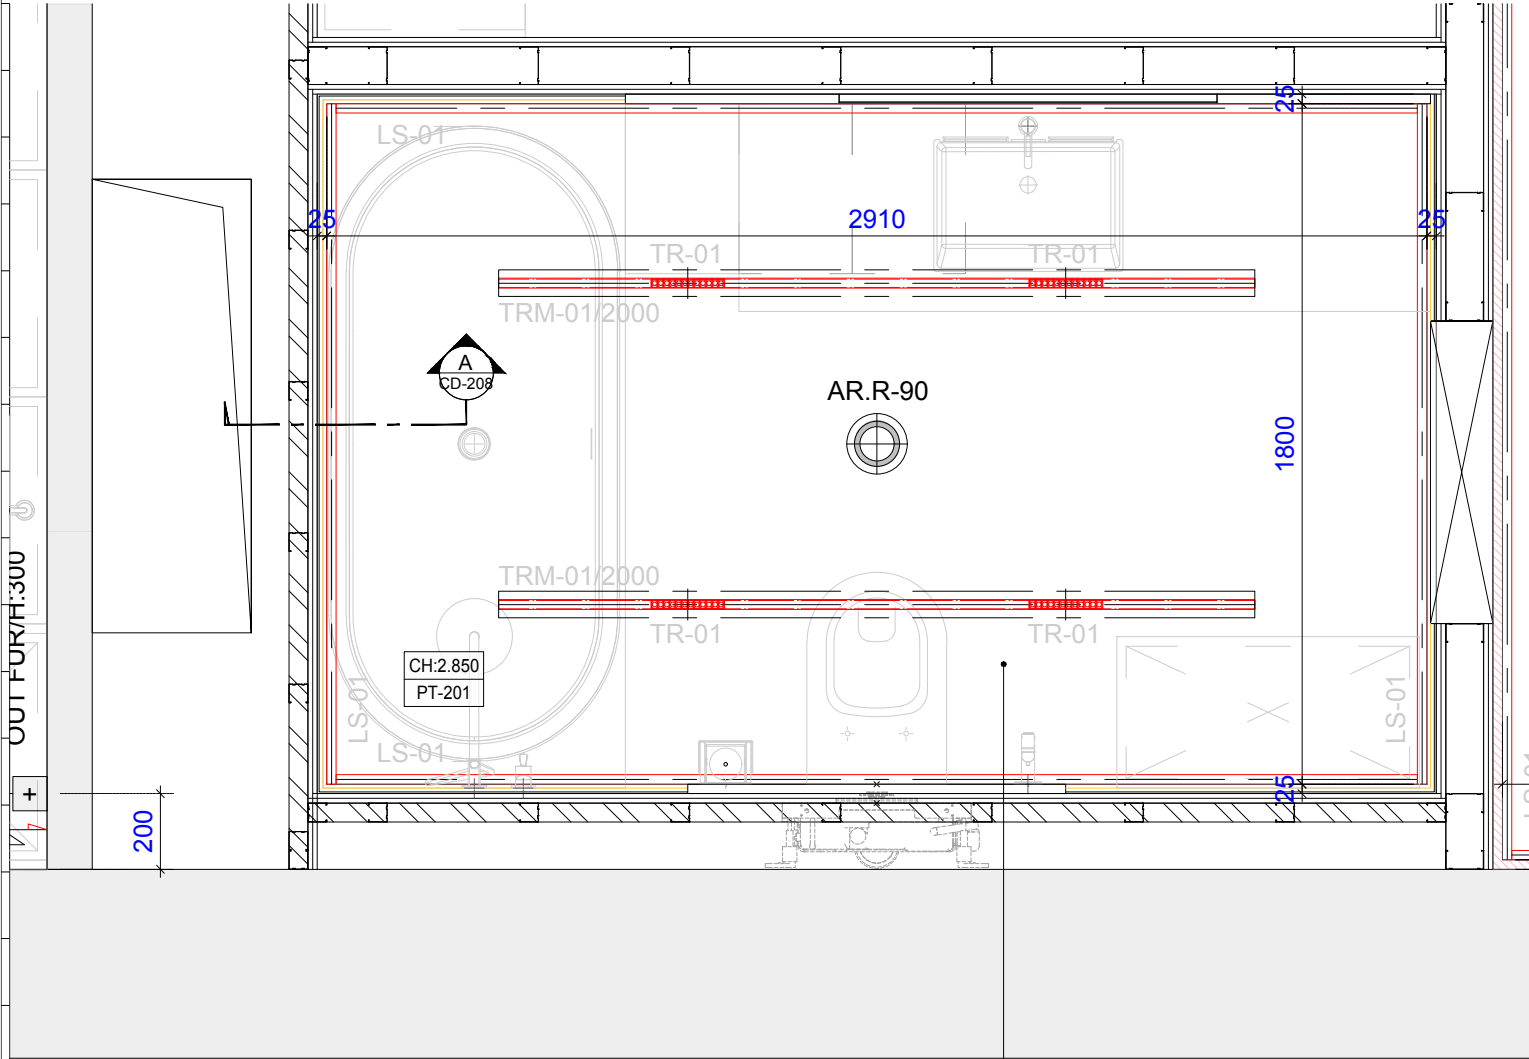

ВАННАЯ	
208	5.4m²

Da Vinci

Alatau, Kazakhstan

LIGHTING SPEC.

TYPE	SPEC. ОПИСАНИЕ
DL-01	DOWNLIGHT Встроенный потолочный светильник
WL-01	WALL MOUNTING / WALL SYSTEM Настенный встроенный светильник
LS-01	LIGHT SYSTEM Профиль для закарнизной подсветки
PD-01	PENDANT LIGHT Подвесной декоративный светильник
TR-01	TRACK LIGHT Светильник для трековой системы
TRM-01	TRACK MAGNET PROFILE Встроенный магнитный профиль
PTRM-01	PENDANT TRACK MAGNET PROFILE Подвесной магнитный профиль/светильник
BR-01	BRACKET LIGHT / WALL LIGHT Настенный декоративный светильник
SP-01	SPOTLIGHT Накладной светильник / прожектор

ELECTRICAL LEGEND



AD* PS	ACCESS DOOR FOR POWER SUPPLY Люк доступа для блока питания (LED)
--------	--

Описание

CH: 3.000	Высотная отметка потолка от отметки +0.000
PT-201	Тип отделки, и номер по цвету

MARK | МАРКИРОВКА

CH: 3.000	2 PLY GYPSYBOARD / ГКЛ ПОТОЛОК
PT-201<	PAINTED (COLORED) / ПОКРАСКА
CH: 3.000	2 PLY GYPSYBOARD / ГКЛ ПОТОЛОК
PL-201<	PLASTER (COLORED) / ДЕКОР. ШТУКАТУРКА
CH: VAR* 3D-301	CEILING PANEL / ПАНЕЛИ ПОТОЛОЧНЫЕ (LACQUERED)

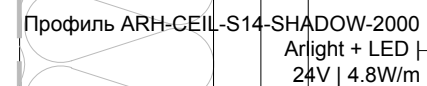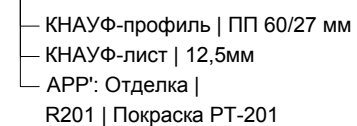

CEILING DETAIL
РАЗРЕЗЫ ПО ПОТОЛКУ